ШЫҒЫС ҚАЗАҚСТАН
ОБЛЫСЫ
ЗАЙСАН АУДАНЫ
«ЗАЙСАН ҚАЛА ӘКІМІНІҢ
АППАРАТЫ»
МЕМЛЕКЕТТІК МЕКЕМЕСІ

ГОСУДАРСТВЕННОЕ
УЧРЕЖДЕНИЕ «АППАРАТ АКИМА
ГОРОДА ЗАЙСАНА»
ЗАЙСАНСКОГО
РАЙОНАВОСТОЧНО-
КАЗАХСТАНСКОЙ ОБЛАСТИ

ӨКІМ

РАСПОРЯЖЕНИЕ

Зайсан қаласы

г.Зайсан

08 қыркүйек 2023 жыл

№ 171

Жер учаскесі ғимаратқа қызмет көрсету үшін аукцион арқылы электронды сауда-саттыққа жариялау туралы

Қазақстан Республикасының Жер Кодексінің 9, 48 – баптары және Қазақстан Республикасының «Қазақстан Республикасындағы жергілікті мемлекеттік басқару туралы» Заңының 35 – бабының 1 – тармағының 6) – тармақшасына, 20 сәуір 2023 жылғы Зайсан аудандық жер комиссиясы отырысының №11-5 хаттамасына және 15 тамыз 2023 жылғы Зайсан аудандық жер қатынастары бөлімінің №02-12/272 бұйрығына сәйкес **ӨКІМ ЕТЕМІН:**

1. Зайсан қаласы Тусупбеков көшесінде орналасқан №05-081-004 есепті кварталынан жалпы ауданы – 0,0510 га жер учаскесі аукцион арқылы электронды сауда-саттыққа жариялауға берілсін.

2. Жер учаскесінің нысаналы пайдалану мақсаты – **ғимаратқа қызмет көрсету үшін.**

3. Жер учаскесі бөлінеді деп танылсын.

Қала әкімі **А.Дутбаев**

"Азаматтарға арналған үкімет" Мемлекеттік корпорациясы"
коммерциялық емес акционерлік қоғамының Шығыс Қазақстан облысы
бойынша филиалының тіркеу және жер кадастры
бойынша Зайсануданының бөлімі

Отдел Зайсанского района по регистрации и земельному кадастру
филиал НАО "Государственная корпарация
"Правительство для граждан" по Восточно-Казахстанской области

Согласовано заказчик:

ГУ «Отдел земельных
отношений Зайсанского района»
_____
от «___»_____2023 года

Утверждено приказом:

Руководитель ГУ «Отдел земельных
отношений Зайсанского района»
_____**Е.Қ.Қайрақбаев**
от «___»_____2023 года №_____

ЗЕМЛЕУСТРОИТЕЛЬНЫЙ ПРОЕКТ
ЖЕРГЕ ОРНАЛАСТЫРУ ЖОБАСЫ

формирования границ земельного участка для дальнейшей реализации через конкурс (аукционы) с целевым назначением для обслуживания здании,
в границах учетного квартала 05-081-004,– 1069
г.Зайсан, улица Түсіпбекова,
Зайсанского района, ВКО.

Месторасположения (адрес) земельного участка: г.Зайсан,
улица Түсіпбекова,
Зайсанского р-на, ВКО.

Разработчик проекта: **Д.ОРАЗБЕКОВ**

Бөлім басшысы:
Руководитель отдела: Ж.Т.ЕДИЛЬБАЕВА

Дата выдачи от "____" _____20____ года.

Зайсан аудандық жер комиссиясы отырысының
№11-5 ХАТТАМАСЫ

Зайсан қаласы «20» сәуір 2023 жыл

Зайсан ауданының маслихатының 2019 жылғы 07 тамыздағы №42-7, 2022 жылғы 20 мамырдағы №20-2 және 2022 жылғы 12 желтоқсандағы №26-2/3 шешімдеріне сәйкес аудандық жер комиссиясы төмендегі құрамда отырыс өткізеді:

Комиссия төрағасы, Аудан әкімінің орынбасары — Тлемесов Серик Насипказиевич

Комиссия мүшелері:

Аудандық жер қатынастары бөлімінің басшысы — Қайрақбаев Еркін Қасенұлы

Аудандық сәулет, қала құрылысы, және құрылыс бөлімінің сектор меңгерушісі — Турсынханов Куаныш Турсынханулы

Зайсан ауданы әкімі аппаратының Заң және мемлекеттік-құқықтық жұмыстар бөлімінің басшысы — Закенова Гулмира Закеновна

Аудандық кәсіпкерлік және А/Ш бөлімінің басшысы: — Андырбаев Сабыр Мусабекович

ШҚО бойынша Зайсан аудандық кәсіпкерлер палатасының директоры — Абдыгалиев Канат Абдыгалиевич

Аудандық мәслихат депутаты — Бошаков Манарбек Шошабаевич

Аудандық мәслихат депутаты — Айнабеков Елдос Айнабекович

«AMANAT» партиясының Зайсан ауданы бойынша филиалының атқарушы хатшысы — Балгабаев Болатбек Балгабаевич

«Көшпес» шаруа қожалығының жетекшісі — Жангунов Асан Дайырбекович

Аудандық қоғамдық кеңес мүшесі — Жапсарбаев Болат Шамарович

Комиссия хатшысы:

Аудандық жер қатынастары бөлімінің бас маманы — Коканов Ержан Сагиндикович

Қатысқандар - 9

Қатыспағандар - 2. М.Бошаков, Е.Айнабеков.

Күн тәртібінде:

Зайсан қаласының тұрғыны Ахметжанов Нұрлан Асхатұлының 04.04.2023 жылғы №160, Зайсан қаласы, Түсіпбеков көшесінен автобөлшектер сауда дүкенін салу үшін жер учаскесін сұраған өтініші, аудандық сәулет, қала құрылысы және құрылыс бөлімінің ұсынысы қаралды.

Комиссия қорытындысы:

Жер учаскесі аукционға жариялансын. Азамат Ахметжанов Нұрлан Асхатұлына аукционға қатысу ұсынылсын.

Комиссия төрағасы: _____ С.Тлемесов

Комиссия мүшелері: _____ Е.Қайрақбаев

_____ Қ.Тұрсынханов

_____ Г.Закенова

_____ С.Андырбаев

_____ А.Жангунов

_____ Б.Жапсарбаев

_____ Б.Балгабаев

_____ К.Абдыгалиев

Комиссия хатшысы: _____ Е.Коканов

Е. Коданов
7 сиплосуда

...ЩИЙ ДОКУМЕНТ № ОТ

Срок исполнения: 04.05.2023 , Не контрольный
Внешний тип контроля: Не контрольный

1 2 3 4

...НАЯ ИНФОРМАЦИЯ * ПРЕДПРОСМОТР ЛИСТ КОНТРОЛЯ НОМЕНКЛАТУРА ХОД ИСПОЛНЕНИЯ ОБСУЖДЕНИЕ

...РАЦИОННЫЕ РЕКВИЗИТЫ

...умента: *	Письмо
...р вопросов:	Другие вопросы
...ителя: *	Электронный документ
...доставки: *	ЦОЭД
...тель:	Зайсанский районный отдел земельных отношений Восточно-Казахстанской области
...ы адресован:	
...ты:	

РЕКВИЗИТЫ ПРИСВОЕННЫЕ ОТПРАВИТЕЛЕМ

Корреспондент: *	Отдел архитектуры, строительства и градостроительства Зайсанского района
Исх. номер и дата: *	160 от 04.04.2023
Автор:	Турсынханов К. Т. (и.о. руководителя)
Исполнитель:	Калимолдина И. Х. тел. 8/72346/26212
Дата поступления:	04.04.2023 12:41
Язык документа:	Казахский
Язык приложения:	
Кол-во листов: Письма/Прил./Экз. *	1 / 0 / 0
Примечание:	
От вышестоящего органа: *	Нет

...СОДЕРЖАНИЕ, ...ЕННЫЕ ДОКУМЕНТЫ

...содержание: **	[illegible]
...ние:	
...:	
...:	
...:	
...:	
...:	
...:	

...ЕНИЕ:

...ЕНИЕ ИСПОЛНИТЕЛИ

...ятрин сотрудником:	
...ждающий:	
...сп. внутр.:	
...исполнители: *	

ВНЕШНИЕ ИСПОЛНИТЕЛИ

Отв. исп. внеш.:	
Внеш. исполнители:	

...ИСЬ КАНЦЕЛЯРИИ

...ИМОЛДИНА ИРА | 04.04.2023 06:38
...Полевка ЭЦП

...ИСЬ РУКОВОДИТЕЛЯ

ШЫҒЫС ҚАЗАҚСТАН ОБЛЫСЫ
ЗАЙСАН АУДАНЫНЫҢ
СӘУЛЕТ, ҚАЛАҚҰРЫЛЫСЫ ЖӘНЕ
ҚҰРЫЛЫС БӨЛІМІ
МЕМЛЕКЕТТІК МЕКЕМЕСІ

070700, Зайсан каласы,
Малдыбаев көшесі, 53а
тел.8 (723.40) 21-165,
2023 ж 04.04
№ 160

ОТДЕЛ АРХИТЕКТУРЫ,
ГРАДОСТРОИТЕЛЬСТВА И
СТРОИТЕЛЬСТВО
ЗАЙСАНСКОГО РАЙОНА
ВОСТОЧНО-КАЗАХСТАНСКОЙ ОБЛАСТИ

070700, г. Зайсан,
ул. Малдыбаева, 53а
тел. 8 (723.40) 21-165,
_____ г
№ _____

Зайсан аудандық жер
қатынастар бөлімінің
басшысы Е.Қайракбаевка

Сізге Н.Ахметжановтың Зайсан қаласы Тусіпбеков көшесінен Автобөлшектер саудалайтын дүкен және көлік жуу орталығының құрылыстарын салуға сұрап жазған өтінішін бойынша бөлім арқылы келісімдей отырып, косымшада көрсетілген құжаттамаларға сәйкес аудандық жер комиссиясы отырысында қарауға ұсыныс береміз.

1.Құрылысқа жер таңдау актісі
2. Сызбасы
3. удостоверение личности /копия/
4. Өтініші

Бөлім басшысының м.а : **К.Тұрсынханов**

Орын
Д.Молдаканова
Тел 8(72340)21165

БЕКІТЕМІН:
Сәулет және қала құрылысы саласында
уәкілетті органның басшысы

К.Турсынханов
қолы (басшының аты-жө
« » 2022 ж

М.О.

Объект салу үшін жер учаскесін таңдау актісі 2023 жылғы « »

Зайсан қаласы Түсіпбеков көшесі

(елді мекеннің атауы)

Ахметжанов Нурлан Асхатұлы

(өтініш беруші жеке тұлғаның аты-жөні немесе заңды тұлғаның атауы)

26.05.2022ж өтініші бойынша

Автобөлшектер саудалайтын дүкен және көлік жуу орталығының құрылыстарын салуға

құрылысы үшін (жоспарланған объект құрылысының атауы)

Зайсан қаласы Түсіпбеков көшесі

(жер учаскесінің мекенжайы (орналасқан орны), МТК коды)

мекенжайындағы жер учаскесі сұралып отыр.

Кварталдың кадастрлық нөмірі

Жергілікті жерге орналасуы бойынша жер учаскесінің шекарасы:

солтүстік **бос жер**

оңтүстік **тұрғын үй**

шығыс **тұрғын үй**

батыс **Түсіпбеков көшесі**

Жер учаскесінің нысаналы мақсаты **Автобөлшектер саудалайтын дүкен және көлік жуу орталығының құрылыстарын салуға**

Жер учаскесінің алаңы (гектар) **0,0510 га**

Бөлінетіндігі

(бөлінеді, бөлінбейді)

Мерзімі (жыл)

Учаске және құрылыс объектісі туралы қосымша мәліметтер

(объектінің қабаттылығы, жоспарланған объектінің алаңы және т.с.с.)

Жер учаскесін пайдаланудағы шектеулер мен ауыртпалықтар (сервитуттар)

Жер учаскесін зерттеу материалдарын қарап, жер учаскесін беру бойынша келісімдеуші мемлекеттік органдар (ұйымдар, кәсіпорындар) келесі мүмкіндіктерді белгіледі:

сумен жабдықтау (кәріз) **Су құбырынан** м3 сөткесіне, шешілу жолы **ККМШК Зайсан «Таза Су» техникалық шарттың қорытындысына сәйкес**

жылумен жабдықтау

электрмен жабдықтау **«АЭ» қорытындысына сәйкес**

байланыс құралдары (телефонизация)

басқалар


ҚАЗАҚСТАН РЕСПУБЛИКАСЫ
ЖЕКЕ КУӘЛІК
РЕСПУБЛИКА КАЗАХСТАН
УДОСТОВЕРЕНИЕ ЛИЧНОСТИ
АХМЕТЖАНОВ
НҰРЛАН
АСҚАТҰЛЫ
07.11.1991
911107350546
040932484
ШЫҒ-ҚАЗАҚСТАН ОБЛ.
ҚАЗАҚ
ҚР ІШКІ ІСТЕР МИНИСТРЛІГІ
24.03.2016 - 23.03.2026
AKHMETZHANOV<<NURLAN

226.

"Елді мекен шегінде объект салу
үшін жер учаскесін беру"
мемлекеттік көрсетілетін қызмет
стандартына
1-қосымша

Нысан

(кімге): Зайсан қаласының әкімі
әкімі
(облыс, қала, аудан, кент,
ауыл, ауылдық округ)
А.Н. Дутбаевқа
аты, әкесінің аты (бар болса),
тегі)
(кімнен):
Ахметшанов Нурлан Асхатулы
(жеке тұлғаның аты, әкесінің
аты (бар болса), тегі
не заңды тұлғаның толық атауы)
911107 350 546
жеке сәйкестендіру нөмірі не
бизнес-сәйкестендіру нөмірі
(жеке тұлғаның немесе
заңды тұлға өкілінің жеке
№040932484 24.05.2016 ж. ҚР ІІМ
басын куәландыратын
құжаттың деректемелері)
8775 9118414
байланыс телефоны (бар болса),
орналасқан мекенжайы
(заңды тұлғалар үшін) не
тұрғылықты
Зайсан қ-сы, Уалиханов к-сі, 10 үй
мекенжайы (жеке тұлғалар
үшін))

Елді мекен шегінде объект салу үшін жер учаскесін беру туралы өтініш

Зайсан қ-сы, Тұрсынбеков ш/е 5 шартты к-сі орналасқан
(жер учаскесінің (орналасқан жері) мекенжайы) цилиндрандар

ауданы 0,1 гектар (шаршы метр) жер учаскесіне
Автобөлшектер сату дүкені мен бөлік шүү
орталығын сады үшін
(жер учаскесінің нысаналы мақсаты)
үшін уақытша өтеулі (өтеусіз) құқығын беруіңізді сұраймын,
шоқ.
(2003 жылғы 20 маусымдағы Қазақстан Республикасы Жер кодексінің 50-бабының 2-тармағына сәйкес басқа жер учаскесінің бары (жоғы))

Ақпараттық жүйелерде қамтылған заңмен қорғалатын құпияны құрайтын мәліметтерді пайдалануға келісім беремін.

Күні 26.05.2022. Өтініш беруші
(жеке тұлғаның немесе заңды тұлға өкілінің
Ахметшанов Нурлан Асхатулы

26.05.2022 ж.

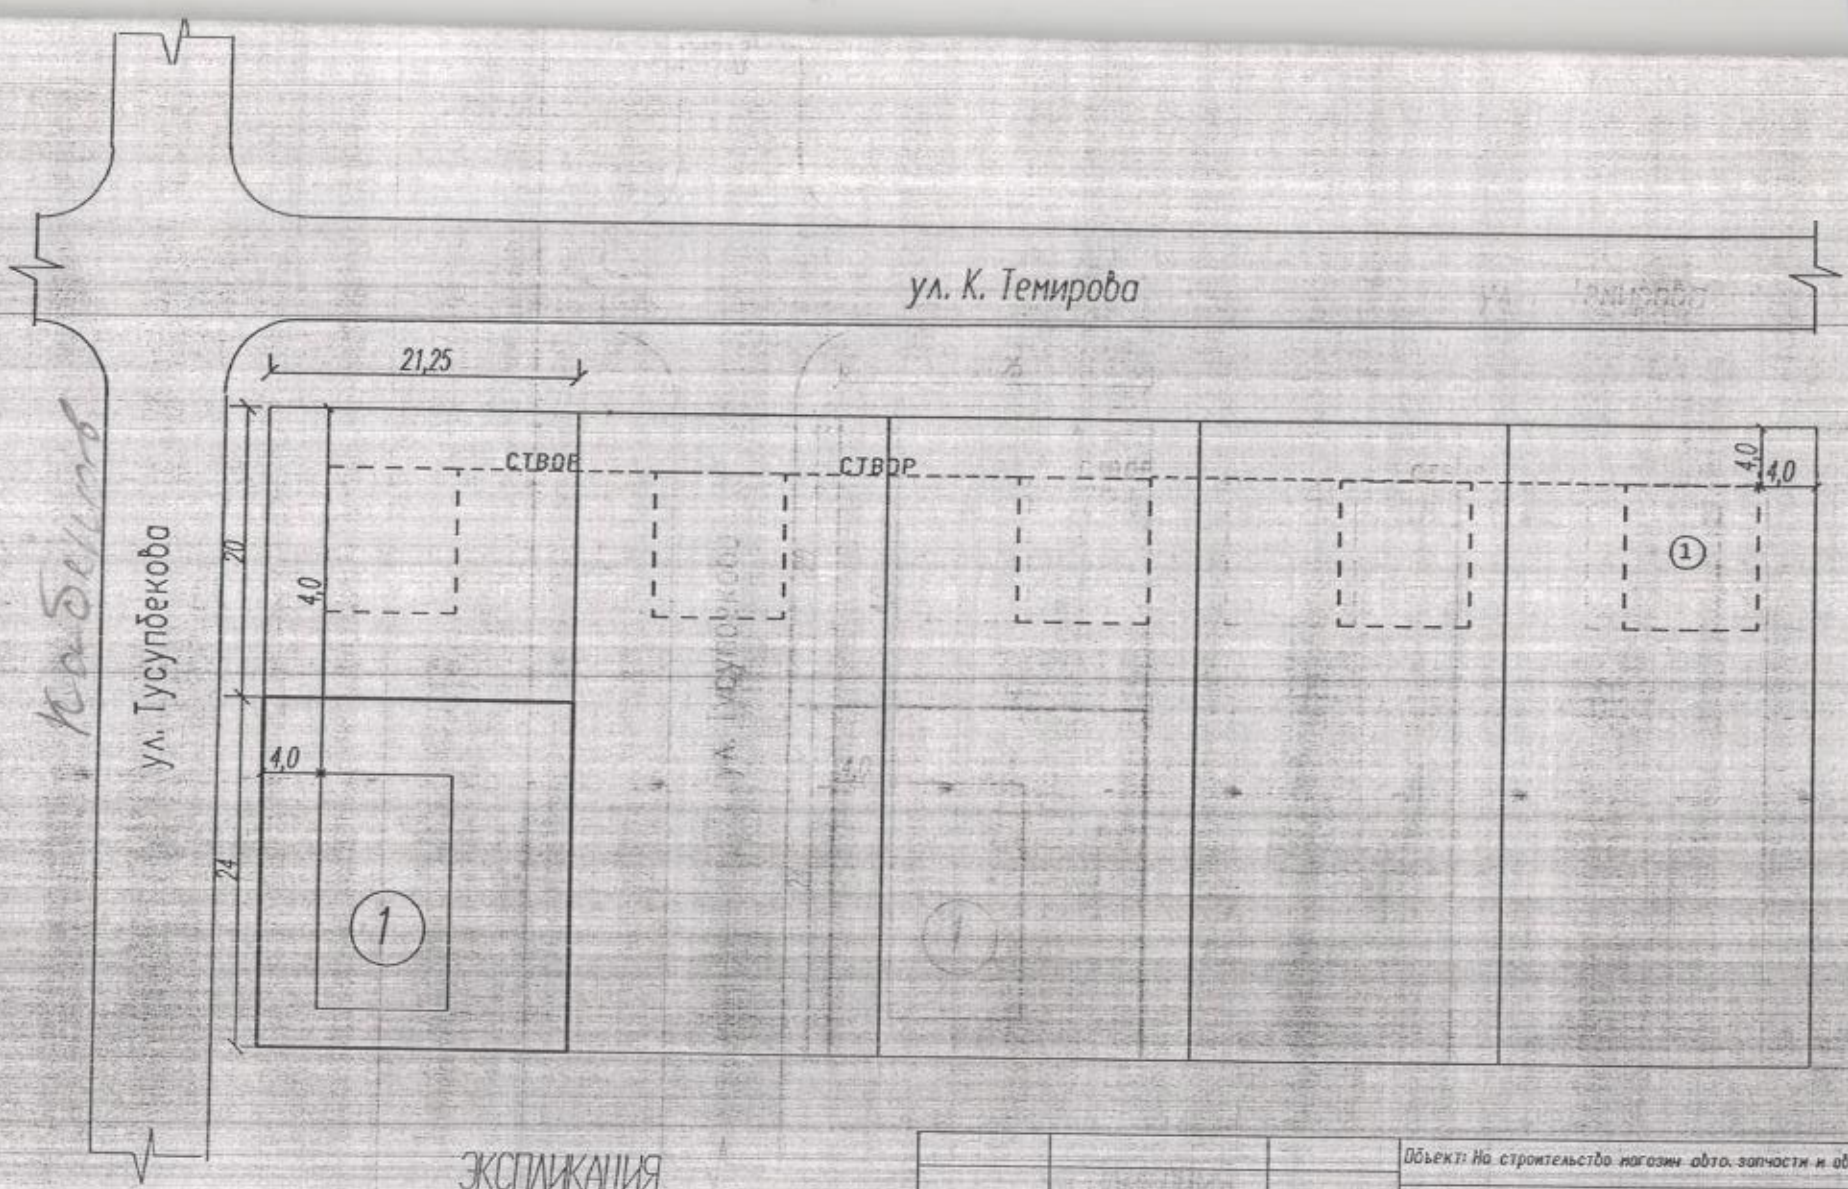

ЭКСПЛИКАЦИЯ

1. Проектир. маг и автомойка

Зав. сектор. отдела			Объект: На строительство магазин авто. запчасти и авто. мойка
арх. и град.	Турсынханов К.		Заказчик: Ахметханов Нурлан
Исполнил	Молдаканова Д.		Местонахождение г. Зайсан, ул. Тусупбекова
			Сит. схема М 1:5000, План уч. М 1:500

Стад	лист	листов
ПГМ	1	2

Зайсанской гор. архитектуры

Жер учаскесін зерттеу материалдары және келісімдеуші
мемлекеттік органдардың (ұйымдардың, кәсіпорынның) қорытындысы негізінде:

1. Ахметжанов Нурлан Асхатұлы
(өтініш беруші жеке тұлғаның аты-жөні немесе заңды тұлғаның атауы) өтініші бойынша
Автобөлшектер саудалайтын дүкен және көлік жуу орталығының құрылыстарын салуға
құрылысы (құрылыс объектісінің атауы) үшін
Зайсан қаласы Түсіпбеков көшесі
(жер учаскесінің мекенжайы (орналасқан орны)
мекенжайындағы сұралып отырған жер учаскесін беру мүмкін деп
саналсын.

2. Сұралып отырған жер учаскесі қала құрылысы нормалары мен талаптарына

(сәйкес келеді, сәйкес келмейді)

3. Жер учаскесін пайдалануда келесілерді орындау (сақтау)қажет:

1) Жобалық сметалық құжаттар жасалу керек
2) Жобалық сметалық құжаттар - Зайсан аудандық сәулет ,құрылыс және қала құрылысы бөлімінің сектор меңгерушісімен келісілуі керек ;
3) құрылыс аяқталға соң,қабылдау актісін жасату керек

Таңдау актісіне төмендегілер қоса беріледі:

1. Келісімдеуші органдардың қорытындылары;
2. Инженерлік коммуникацияларға қосудың техникалық талаптары;
3. Объектіні орналастыру схемасы және жер учаскесі шекарасының жобасы.

Объект құрылысы үшін жер учаскесін таңдау актісі ___3__ бетте 3 данада жасалды.

Орындаушы___
(жауапты орындаушы маманның аты-жөні, лауазымы)
Байланыс деректері _____

Ескертпе:

Сұралып отырған жер учаскесінің конфигурациясы мен көлемі өзгерген жағдайда, өзгертудің түсіндірілген негіздемесі көрсетіледі.

Өтініш берушімен келісімделмеген жер учаскесін таңдау актісінің әрекет ету мерзімі он жұмыс күнін құрайды.

Жер учаскесін таңдау актісі құрылыс жұмыстарын жүргізу, аумақтарды пайдалану және онда шаруашылық қызметін жүргізу құқығын бермейді.

КЕЛІСІЛДІ:
Ахметжанов Нурлан Асхатұлы

немесе заңды тұлғаның атауы
_____ 20 жыл « »
қолы

ПОЯСНИТЕЛЬНАЯ ЗАПИСКА

Введение

Землеустроительный проект формирования границ земельного участка для дальнейшей реализации через конкурс (аукционы) с целевым назначением для обслуживания здании в границах учетного квартала 05-081-004, расположенного по адресу Зайсанский район, г.Зайсан, улица Түсіпбекова, разработан на основании заявления ГУ «Отдел земельных отношений Зайсанского района» и заключение районной земельной комиссии №11-5 от 20.04.2023 года.

1. Заключение районной земельной комиссии №11-5 от 20.04.2023 г;
2. Схема земельного участка;

Землеустроительный проект разработан в соответствии с действующим законодательством.

Для разработки землеустроительного проекта использовался Земельный Кодекс Республики Казахстан.

1.Содержание проекта

1.1 Юридическая часть.

Формирование землеустроительного проекта проводились на основании заключение районной земельной комиссии № 11-5 от 20.04.2023 года.

Согласно выписке из заключения заседания Зайсанской районной земельной комиссии, земельный участок для обслуживания здании предоставляется через аукцион.

Записку составил: Оразбеков Д.

Бекітілді/Утверждено:
ШҚО "Зайсан аудандық жер қатынастары бөлімі"
ММ-нің басшысысының бұйрығымен
Приказом Руководителя ГУ "Отдела
земельных отношений Зайсанского района" ВКО

---------- **Е.Қ.ҚАЙРАҚБАЕВ**
" " **2023 г.**

Келісілген/Согласовано:

о. Руководитель ГУ "Отдел архитектуры, градостроительства и
роительства" Зайсанского района: _____ **И.Х.КАЛИМОЛДИНА**

ер пайдаланушы/Землепользователь: _____ **ГУ "Отдел земельных отношений Зайсанского района" ВКО**

ектес жер пайдаланушылар;
межные землепользователи:

_____
_____

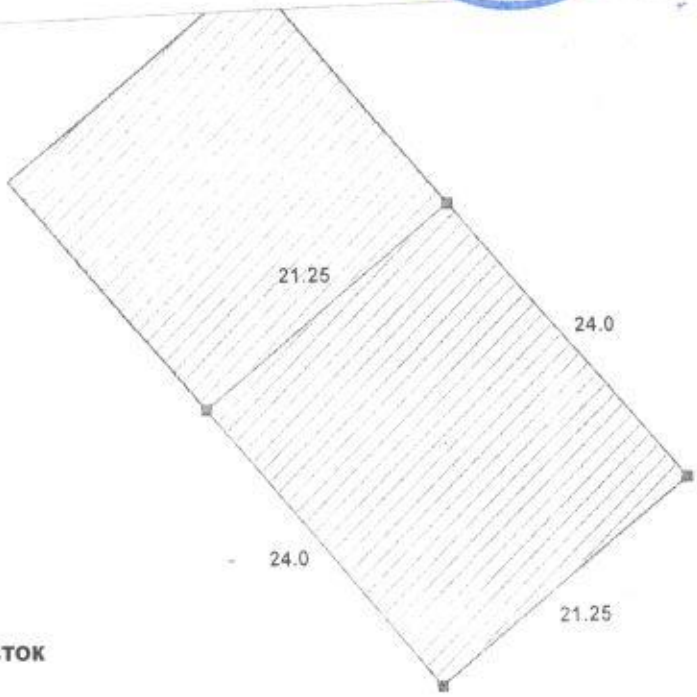

0508

_____
!_____! – **предоставленный участок**

05081004796

Посторонние землепользователи: - нет.

05081004849

Экспликация

Наименование обьекта	Всего земель в границах плана, га	Посторонние пользователи,га	Предоставляется через аукцион, га
Земельный участок для обслуживания здании	**0,0510**	**-**	**0,0510**

Руководитель РО:	**Едильбаева Ж.Т.**	Предоставление земель: **через аукцион**			
Исполнитель:	**Оразбеков Д.**	ШҚО, Зайсан ауданы, Зайсан қаласы, Түсіпбеков көшесі ВКО, Зайсанский район, город Зайсан, улица Түсіпбекова			
	09.06.2023 г.	**ЧЕРТЁЖ ПРОЕКТ**	Кезеңі Стадия	Парақ /парақтар Лист/листов	Масштаб Масштабы
			МЗ	1/1	1:1000
		Зайсанский районный отдел по регистрации и земельному кадастру - филиала НАО «Государственная корпорация			

«АЗАМАТТАРҒА АРНАЛҒАН ҮКІМЕТ» МЕМЛЕКЕТТІК КОРПОРАЦИЯСЫ» КОММЕРЦИЯЛЫҚ ЕМЕС АКЦИОНЕРЛІК ҚОҒАМЫНЫҢ ШЫҒЫС ҚАЗАҚСТАН ОБЛЫСЫ БОЙЫНША ФИЛИАЛЫНЫҢ ТІРКЕУ ЖӘНЕ ЖЕР КАДАСТРЫ БОЙЫНША ЗАЙСАН АУДАНДЫҚ БӨЛІМІ

ОТДЕЛ ЗАЙСАНСКОГО РАЙОНА ПО РЕГИСТРАЦИИ И ЗЕМЕЛЬНОГО КАДАСТРА ФИЛИАЛА НЕКОММЕРЧЕСКОГО АКЦИОНЕРНОГО ОБЩЕСТВА «ГОСУДАРСТВЕННАЯ КОРПОРАЦИЯ «ПРАВИТЕЛЬСТВО ДЛЯ ГРАЖДАН» ПО ВОСТОЧНО-КАЗАХСТАНСКОЙ ОБЛАСТИ

Акт определения кадастровой (оценочной) стоимости земельного участка № 2023-194318

1. Акт составлен в соответствии с заявлением гражданина (ки) Государственное учреждение "Зайсанский районный отдел земельных отношений"

От имени которого действует ӨМІРТАЕВА РАУШАН ЖӘРДЕМҚЫЗЫ
(фамилия, имя, отчество физического лица или наименование юридического лица)

в связи с оценкой земельного участка: для обслуживания здания
(указание цели)

2. Идентификатор/Кадастровый номер: 05081820230824032734
3. Площадь: 510 кв. метр
4. Целевое назначение земельного участка: для обслуживания здания
5. Местоположение земельного участка: обл. Восточно-Казахстанская, р-н Зайсанский, г. Зайсан, ул. Акылбека Тусипбекова
6. Расчет кадастровой (оценочной) стоимости земельного участка (права землепользования)

Номер зоны (для земель населенных пунктов), виды угодий, типы почв (для земель сельскохозяйственного использование)	Площадь, кв. метр	Базовая ставка платы за землю, тенге	Поправочный коэффициент	Кадастровая (оценочная) стоимость, тенге
8	53	1020	0.6	32436
14	457	1020	0.5	233070
Итого				265506

6. Кадастровая (оценочная) стоимость земельного участка (права землепользования) составляет:

Осы құжат «Электрондық құжат және электрондық цифрлық қолтаңба туралы» 2003 жылғы 7 қаңтардағы N 370-II ҚРЗ 1 бабына сәйкес қағаз жеткізгіштегі құжатпен бірдей.
Данный документ согласно пункту 1 статьи 370-II ЗРК от 7 января 2003 года «Об электронном документе и электронной цифровой подписи» равнозначен документу на бумажном носителе.

*штрих-код БМЭМК АЖ-дан алынған және «Азаматтарға арналған үкімет» МК КЕАҚ-ның тиісті электрондық-цифрлық қолтаңбасымен қол қойылған деректерді қамтиды
штрих-код содержит данные, полученные из ИС ЕГКН и подписанные электронно-цифровой подписью соответствующего НАО ГК «Правительство для граждан»

265506 двести шестьдесят пять тысяч пятьсот шесть (тенге)

(сумма прописью)

Кадастровая (оценочная) стоимость земельного участка определена ОТДЕЛ ЗАЙСАНСКОГО РАЙОНА ПО РЕГИСТРАЦИИ И ЗЕМЕЛЬНОГО КАДАСТРА ФИЛИАЛА НЕКОММЕРЧЕСКОГО АКЦИОНЕРНОГО ОБЩЕСТВА «ГОСУДАРСТВЕННАЯ КОРПОРАЦИЯ «ПРАВИТЕЛЬСТВО ДЛЯ ГРАЖДАН» ПО ВОСТОЧНО-КАЗАХСТАНСКОЙ ОБЛАСТИ

(наименование предприятия, ведущего земельный кадастр)

Дата 28 августа 2023 года

Осы құжат «Электрондық құжат және электрондық цифрлық қолтаңба туралы» 2003 жылғы 7 қаңтардағы N 370-II ҚРЗ 1 бабына сайкес қағаз жеткізгіштегі құжатпен бірдей.
Данный документ согласно пункту 1 статьи 370-II ЗРК от 7 января 2003 года «Об электронном документе и электронной цифровой подписи» равнозначен документу на бумажном носителе.

штрих-код БМЭКМК АЖ-дан алынған және «Азаматтарға арналған үкімет» МК КЕАК-ның тиісті электрондық-цифрлық қолтанбасымен қол қойылған деректерді қамтиды
штрих-код содержит данные, полученные из ИС ЕГКН и подписанные электронно-цифровой подписью соответствующего НАО ГК «Правительство для граждан»

ШЫҒЫС ҚАЗАҚСТАН ОБЛЫСЫ
«ЗАЙСАН АУДАНДЫҚ ЖЕР ҚАТЫНАСТАРЫ БӨЛІМІ»
МЕМЛЕКЕТТІК МЕКЕМЕСІ

ГОСУДАРСТВЕННОЕ УЧРЕЖДЕНИЕ
«ЗАЙСАНСКИЙ РАЙОННЫЙ ОТДЕЛ ЗЕМЕЛЬНЫХ ОТНОШЕНИЙ»
ВОСТОЧНО-КАЗАХСТАНСКАЯ ОБЛАСТЬ

БҰЙРЫҚ

«15» наурыз 2023 ж/г.

Зайсан қаласы

ПРИКАЗ

№ 02-12/272

город Зайсан

Автобөлшектер саудалайтын дүкен және көлік жуу орталығының құрылыстарын салу үшін жер учаскелерін конкурстармен (аукциондармен) беру жөніндегі жерге орналастыру жобасын бекіту туралы

Қазақстан Республикасы Жер кодексінің 14-1 бабының 3-тармағының 6) тармақшасын басшылыққа ала отырып, «Зайсан аудандық жер қатынастары бөлімі» ММ-не ғимаратқа қызмет көрсету үшін жер учаскелерін конкурстармен (аукциондармен) беру жөніндегі Зайсан аудандық тіркеу және жер кадастр бөлімі ұсынған жерге орналастыру жобасының негізінде **БҰЙЫРАМЫН:**

Зайсан ауданы, Зайсан қаласы, Түсіпбеков көшесінде орналасқан 05-081-004 есепті кварталынан жалпы ауданы – 0,0510 га жер учаскесін конкурстармен (аукциондармен) беру жөніндегі жерге орналастыру жобасы бекітілсін.

Жер телімінің нысаналы мақсаты – **ғимаратқа қызмет көрсету үшін.**

Жер телімі бөлінбейді деп танылсын.

Жер телімінің шекарасы жоба сызбасы бойынша қабылдансын.

Бөлім басшысы **Е.Қайрақбаев**

Орынд:А.Назибекова
Тел:8 (72340)-21-778