
Приложение 10
к Правилам составления
землеустроительного проекта
по формированию земельных участков

Форма

Схема (план) земельного участка
при проектировании земельного участка, расположенного в черте населенных пунктов (городов, поселков и сельских населенных пунктов)

Собственник/землепользователь: **ГУ "Отдел земельных отношений, архитектуры и градостроительства города Приозерск"**
Целевое назначение: **Строительство гаража**
Вид права: **Временное землепользование**
Местоположение: **Карагандинская область, город Приозёрск, улица Абая**
Площадь: **0.0024 га**

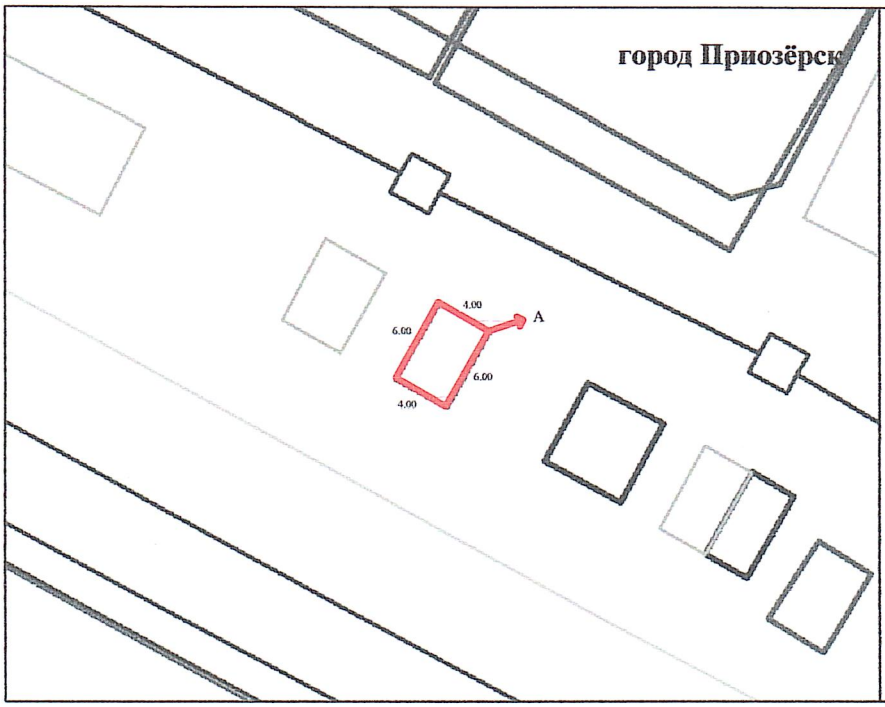

Описание смежеств:

от А до А: 09-111-002-

Условные обозначения:

Заказчик **ГУ "Отдел земельных отношений, архитектуры и градостроительства города Приозерск"**
(фамилия, имя, отчество (при его наличии) физического лица
или наименование юридического лица, подпись)

Исполнитель проекта	Фамилия, имя, отчество (при его наличии)	Подпись	Дата	Землеустроительный проект		
				ГУ "Отдел земельных отношений, архитектуры и градостроительства города Приозерск"		
				чертеж проекта	листов	в масштабе
Руководитель (проверил)	Агыбаев А.С.		12.10.2023г			
Исполнитель	Кенежанов К.Е.	Кен				

ТОО СК "АрхСтройПроект"
проектно-конструкторский отдел
лицензия 15015716

Схема (план) согласования земельного участка участниками землеустроительного процесса согласована:

Государственными органами:

№ п/п	Наименование государственного органа	Должность согласующего лица	Фамилия, имя, отчество (при его наличии) согласующих должностных лиц	Подпись и печать	Дата

Третьими лица
(собственники и землепользователи смежных и (или) посторонних земельных участков)

№ п/п	Описание смежеств	Фамилия, имя, отчество (при наличии) физического лица или наименование юридического лица	Кадастровый номер (при его наличии)	Подпись	Дата	Согласен или не согласен	Причина отказа в согласовании	Пояснение
1								
2								
3								
4								
5								
6								

Примечание: третьи лица, согласовывают схему (план) согласования земельного участка участниками землеустроительного процесса в части местоположения и границ земельного участка (отсутствия наложений).

При образовании новых земельных участков в результате раздела или объединения земельного участка согласование схемы (плана) согласования земельного участка участниками землеустроительного процесса третьими лицами не требуется.

Составил(а) **Кенежанов Куаныш Ерланович** Кен 12.10.2023г

(фамилия, имя, отчество (при его наличии)) (подпись) (дата)

Приложение 13
к Правилам составления
землеустроительного проекта
по формированию земельных участков


Форма

Схема (план) согласования земельного участка участниками землеустроительного процесса

Схема (план) согласования земельного участка государственными органами, третьими лицами (собственники и землепользователи смежных и (или) посторонних земельных участков) расположенного по адресу: **Карагандинская область, город Приозёрск, улица Абая**

ГУ "Отдел земельных отношений, архитектуры и градостроительства города Приозерск"
(наименование юридического лица или фамилия, имя, отчество (при его наличии) физического лица)

Направление "Юг - Север"

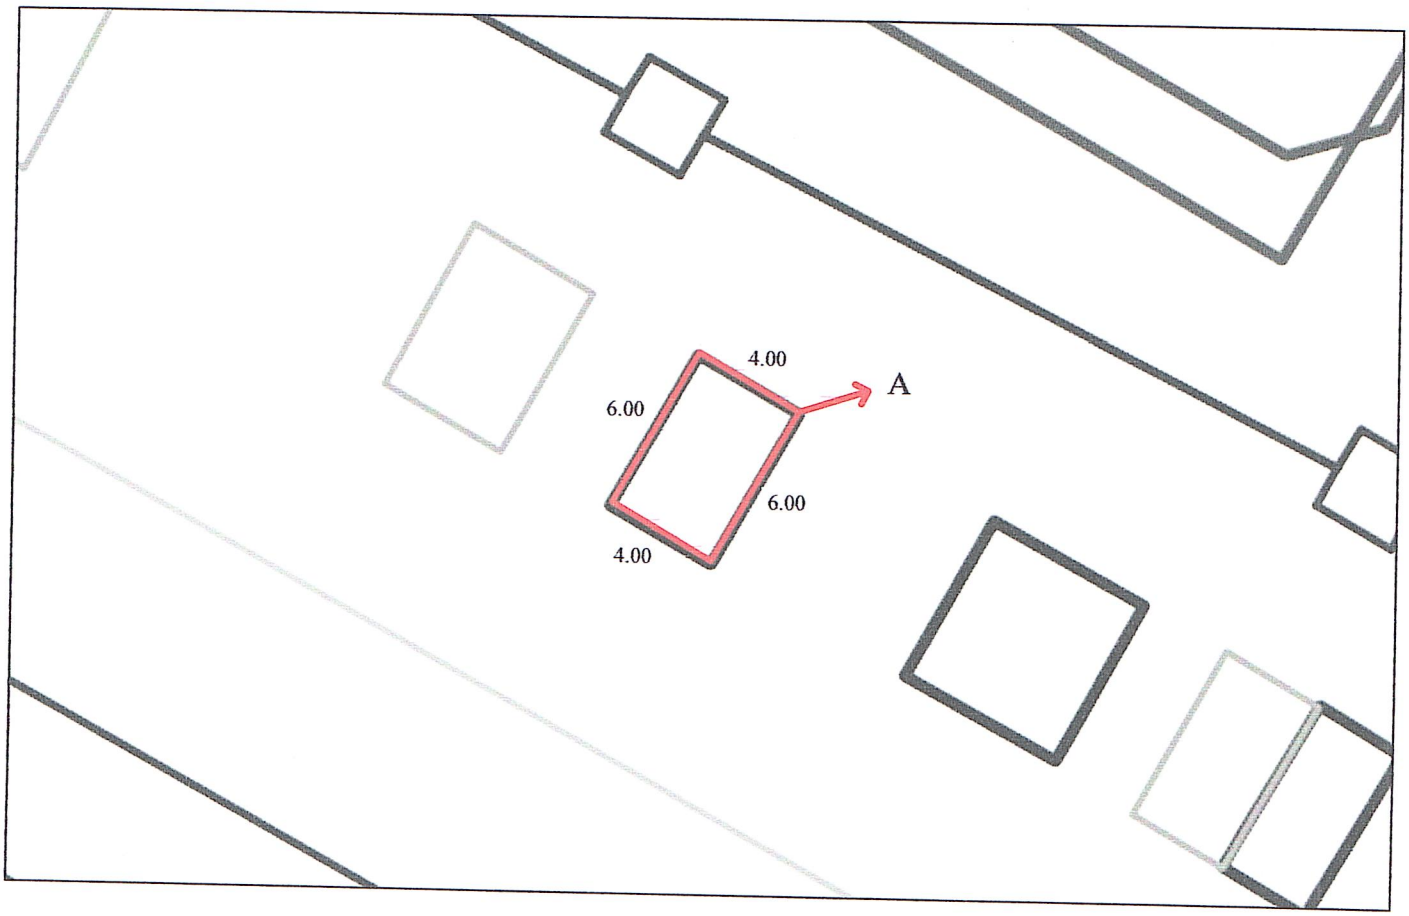

Описание смежеств:		Кадастровый номер земельного участка (при наличии)
от А до А:	Территории города Приозёрск	09-111-002-

«Азаматтарға арналған үкімет» мемлекеттік корпорациясы» коммерциялық емес акционерлік қоғамының Қарағанды облысы бойынша филиалының тіркеу және жер кадастры бойынша Приозерск қаласының бөлімі

Отдел города Приозерск по регистрации и земельному кадастру филиала некоммерческого акционерного общества «Государственная корпорация» Правительство для граждан» по Карагандинской области

Акт сверки ведомости координат проектируемого земельного участка № 2023-466544

Ұсынылған жобаланып отырған жер учаскесі координаттарының ведомосін мынадай деректермен салыстырып тексеру нәтижелері бойынша:

По результатам сверки представленной ведомости координат проектируемого земельного участка со следующими данными:

Жер учаскесінің сәйкестендіру нөмірі: 09111820231011068100
(қолданыстағы учаскенің конфигурациясы өзгерген кезде көрсетіледі)

Идентификационный номер земельного участка: 09111820231011068100
(указывается при изменении конфигурации существующего участка)

Жер учаскесінің алаңы: 0.0024 гектар.

Площадь земельного участка:

Жер учаскесінің нысаналы мақсаты: құрылыс салу; көлікжай

Целевое назначение земельного участка: строительство; гараж

Жер учаскесінің орналасқан жері: Қарағанды обл., Приозерск қ. , Абай көшесі

Местоположение земельного участка: обл. Карагандинская, г. Приозерск , улица Абая

Жер учаскесінің санаты: Елді мекендердің жерлері

Категория земель: Земли населенных пунктов

Жерге орналастыру жобасын әзірлеуші туралы ақпарат:

ТОО Строительная компания "АрхСтройПроект", 080740007640
(ұйымның атауы, бизнес-сәйкестендіру нөмірі/жеке тұлғаның аты, әкесінің аты тегі, жеке сәйкестендіру нөмірі)

Информация о разработчике землеустроительного проекта:

ТОО Строительная компания "АрхСтройПроект", 080740007640
(наименование организации, БИН/фамилия, имя, отчество (при его наличии) физического лица, ИИН)

Осы құжат «Электрондық құжат және электрондық цифрлық қолтаңба туралы» 2003 жылғы 7 қаңтардағы N 370-II ҚРЗ 1 бабына сәйкес қағаз жеткізгіштегі құжатпен бірдей.
Данный документ согласно пункту 1 статьи 370-II ЗРК от 7 января 2003 года «Об электронном документе и электронной цифровой подписи» равнозначен документу на бумажном носителе.

*штрих-код БМЖМК АЖ-дан алынған және «Азаматтарға арналған үкімет» МК КЕАҚ-ның тиісті электрондық-цифрлық қолтаңбасымен қол қойылған деректерді қамтиды
*штрих-код содержит данные, полученные из ИС ЕГКН и подписанные электронно-цифровой подписью соответствующего НАО ГК «Правительство для граждан»

Әзірленген күні: 2023 жылғы «11» қазан

Дата разработки: «11» октября 2023 года

Жобаланып отырған жер учаскесінің шекарасын ұсынылған жер учаскесінің координаттары бойынша «Бірыңғай мемлекеттік жылжымайтын мүлік кадастры» ақпараттық жүйесінің графикалық деректерімен (шекараларға қабаттасудың жоқтығы, алаңның, желілер өлшемдерінің, конфигурациялардың сәйкестігі) келісеміз.

Қосымша: Жер учаскесінің жоспары және координаттардың жиынтық ведомосі.

Согласовываем границы проектируемого земельного участка графическим данным информационной системы «Единый государственный кадастр недвижимости» (отсутствие наложений границ, соответствие площади, меры линий, конфигураций) по представленным координатам земельного участка.

Приложение: План земельного участка и сводная ведомость координат.

Салыстырып тексеруді жүргізді: Мухсин Ринат Бекзатович
(маманның аты, әкесінің аты тегі (бар болса)

Ерекше белгілер:
(бұрын жобаланып отырған жер учаскесіне қабаттасу бар; жобаланып отырған жер учаскесі екі және одан да көп есепті орамдар шегінде орналасқан және басқалар)

Сверку произвел(а): Мухсин Ринат Бекзатович
(фамилия, имя, отчество (при его наличии) специалиста)

Особые отметки:
(имеется наложение на ранее проектируемый земельный участок; проектируемый земельный участок находится в границах двух и более учетных кварталов и другие)


Салыстырып тексерілген күні: 2023 жылғы «11» қазан

Дата сверки: «11» октября 2023 года

Осы құжат «Электрондық құжат және электрондық цифрлық қолтаңба туралы» 2003 жылғы 7 қаңтардағы N 370-II ҚРЗ 1 бабына сәйкес қағаз жеткізгіштегі құжатпен бірдей.
Данный документ согласно пункту 1 статьи 370-II ЗРК от 7 января 2003 года «Об электронном документе и электронной цифровой подписи» равнозначен документу на бумажном носителе.

*штрих-код БМЖМК АЖ-дан алынған және «Азаматтарға арналған үкімет» МК КЕАҚ-ның тиісті электрондық-цифрлық қолтаңбасымен қол қойылған деректерді қамтиды
*штрих-код содержит данные, полученные из ИС ЕГКН и подписанные электронно-цифровой подписью соответствующего НАО ГК «Правительство для граждан»

План проектируемого земельного участка

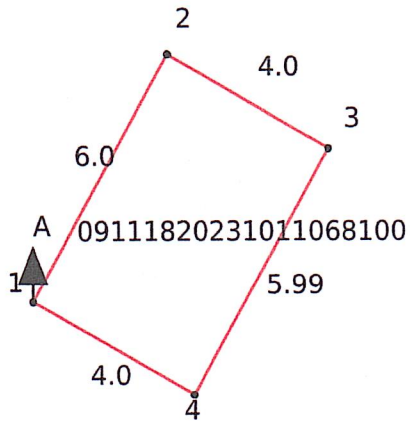

Масштаб: 1:200

Условные обозначения:

проектируемый земельный

смежный земельный участок

Площадь земельного участка: 0.0024 гектар.

Целевое назначение земельного участка: строительство; гараж

Местоположение земельного участка: обл. Карагандинская, г. Приозерск , улица Абая

Категория земельного участка (при наличии): Земли населенных пунктов

План составлен:

ТОО Строительная компания "АрхСтройПроект", 080740007640

(наименование организации, бизнес-идентификационный номер/фамилия, имя, отчество физического лица, индивидуальный идентификационной номер)

Дата составления плана: «11» октября 2023 года

Осы құжат «Электрондық құжат және электрондық цифрлық қолтаңба туралы» 2003 жылғы 7 қаңтардағы N 370-II ҚРЗ 1 бабына сәйкес қағаз жеткізгіштегі құжатпен бірдей.
Данный документ согласно пункту 1 статьи 370-II ЗРК от 7 января 2003 года «Об электронном документе и электронной цифровой подписи» равнозначен документу на бумажном носителе.

*штрих-код БМЖМК АЖ-дан алынған және «Азаматтарға арналған үкімет» МК КЕАҚ-ның тиісті электрондық-цифрлық қолтаңбасымен қол қойылған деректерді камтиды
*штрих-код содержит данные, полученные из ИС ЕГКН и подписанные электронно-цифровой подписью соответствующего НАО ГК «Правительство для граждан»

Сводная ведомость координат и длин сторон границ

Номер точки	Координаты		Длина (метр)
	X	Y	
1	399810.35	5098531.04	
			6
2	399813.30	5098536.27	
			4
3	399816.78	5098534.30	
			5.99
4	399813.84	5098529.09	
			4
1	399810.35	5098531.04	

Периметр, метр: 19.99

Площадь: 0.0024 гектар.

Ведомость составлена: ТОО Строительная компания "АрхСтройПроект", 080740007640

Дата составления ведомости: «11» октября 2023 года


Осы құжат «Электрондық құжат және электрондық цифрлық қолтаңба туралы» 2003 жылғы 7 қаңтардағы N 370-II ҚРЗ 1 бабына сәйкес қағаз жеткізгіштегі құжатпен бірдей.
Данный документ согласно пункту 1 статьи 370-II ЗРК от 7 января 2003 года «Об электронном документе и электронной цифровой подписи» равнозначен документу на бумажном носителе.

*штрих-код БМЖМК АЖ-дан алынған және «Азаматтарға арналған үкімет» МК КЕАҚ-ның тиісті электрондық-цифрлық қолтаңбасымен қол қойылған деректерді камтиды
*штрих-код содержит данные, полученные из ИС ЕГКН и подписанные электронно-цифровой подписью соответствующего НАО ГК «Правительство для граждан»

Приложение 15
к Правилам составления
землеустроительного проекта по
формированию земельных участков

Форма

План проектируемого земельного участка

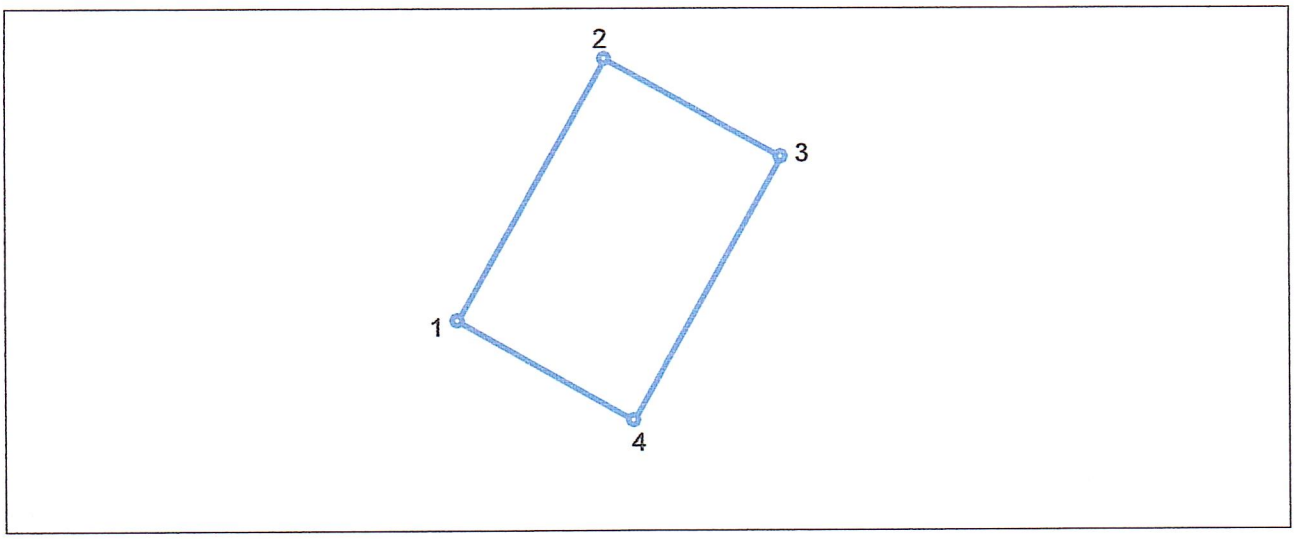

Масштаб: 1:100

Площадь земельного участка, гектар: **0.0024 га**

Целевое назначение земельного участка: **Строительство гаража**

Местоположение земельного участка: **Карагандинская область, город Приозёрск, улица Абая**

Категория земельного участка (при наличии): **Земли населенных пунктов (городов, поселков и сельских населенных пунктов)**

План составлен: **ТОО СК «АрхСтройПроект», БИН 080740007640**

(наименование юридического лица, бизнес-идентификационный номер/
фамилия, имя, отчество (при наличии) физического лица, индивидуальный идентификационной номер)

Место печати

(подпись)* (фамилия, имя, отчество (при его наличии))

Дата составления плана: "04" октября 2023 года.

Примечание: * подпись руководителя (при обращении через Государственную корпорацию "Правительство для граждан")
/электронная цифровая подпись руководителя (при обращении через веб-портал "электронного правительства")

Приложение 16
к Правилам составления
землеустроительного проекта
по формированию земельных участков

Форма

Сводная ведомость координат и длин сторон границ проектируемого земельного участка

Номер точки	Координаты		Длина (метр)
	X	Y	
1	46°1'58.8724"	73°42'19.1742"	4.00
2	46°1'59.0433"	73°42'19.3074"	6.00
3	46°1'58.9813"	73°42'19.4707"	4.00
4	46°1'58.8107"	73°42'19.3379"	5.99

Периметр, метр: **19,99**

Площадь, гектар: **0,0024**

Ведомость составлена: **Товарищество с ограниченной ответственностью СК «АрхСтройПроект», БИН 080740007640**

(наименование юридического лица, бизнес-идентификационный номер/фамилия, имя, отчество (при его наличии) физического лица, индивидуальный идентификационный номер)

Место печати

(подпись)* (фамилия, имя, отчество (при его наличии))

Дата составления ведомости: "04" октября 2023 года.

Примечание: * подпись руководителя (при обращении через Государственную корпорацию "Правительство для граждан")/электронная цифровая подпись руководителя (при обращении через веб-портал "электронного правительства")