«Азаматтарға арналған үкімет» мемлекеттік корпорациясы» коммерциялық емес акционерлік қоғамының Павлодар облысы бойынша филиалының Железин аудандық тіркеу және жер кадастры бөлімі

Отдел Железинского района по регистрации и земельному кадастру филиала некоммерческого акционерного общества «Государственная корпорация «Правительство для граждан» по Павлодарской области

Жер учаскесінің жер-кадастрлық жоспары
Земельно-кадастровый план земельного участка
№2025-6635489

Жер учаскесінің кадастрлық нөмірі:
Кадастровый номер земельного участка: **14:206:168:1001**

Мекенжайы (мекенжайдың тіркеу коды): **Павлодар обл., Железин ауд., Железин а.о., Железинка а.**

Адрес (регистрационный код адреса): **обл. Павлодарская, р-н Железинский, с.о. Железинский, с. Железинка**

Жер санаты: **Елді мекендердің (қалалардың, кенттер мен ауылдық елді мекендердің) жері**

Категория земель: **Земли населенных пунктов (городов, поселков и сельских населенных пунктов)**

Жер учаскесінің алаңы (гектар): **2.6130**

Площадь земельного участка (гектар): **2.6130**

Нысаналы мақсаты: **гаражды салу, орналастыру және күтіп ұстау үшін**

Целевое назначение: **для строительства, размещения и обслуживания гаража**

Құқық түрі: **уақытша өтеулі қысқа мерзімді жер пайдалану**

Вид права: **временное возмездное краткосрочное землепользование**

Жер учаскесін пайдаланудағы шектеулер мен ауыртпалықтар: **жоқ**

Ограничения в использовании и обременения земельного участка: **нет**

Жер учаскесінің бөлінуі: **Бөлінбейтін**
(бөлінеді, бөлінбейді)

Делимость земельного участка: **Неделимый**
(делимый, неделимый)

Жер учаскесінің кадастрлық (бағалау) құны немесе жер пайдалану құқығының құны (заңнамада көзделген жағдайларда, қажет болғанда):
Кадастровая (оценочная) стоимость земельного участка или стоимость права землепользования (при необходимости в случаях, предусмотренных законодательством): **6 218 940 тг**

Осы құжат «Электрондық құжат және электрондық цифрлық қолтаңба туралы» 2003 жылғы 7 қаңтардағы N 370-II ҚРЗ 1 бабына сәйкес қағаз жеткізгіштегі құжатпен бірдей.
Данный документ согласно пункту 1 статьи 370-II ЗРК от 7 января 2003 года «Об электронном документе и электронной цифровой подписи» равнозначен документу на бумажном носителе.


*штрих-код ЖМБМК АЖ-дан алынған және қызмет берушінің электрондық-цифрлық қолтаңбасымен қол қойылған деректерді қамтиды: «Азаматтарға арналған үкімет» мемлекеттік корпорациясы» коммерциялық емес акционерлік қоғамының Павлодар облысы бойынша филиалының Железин ауданды: тіркеу және жер кадастры бөлімі
*штрих-код содержит данные, полученные из ИС ЕГКН и подписанные электронно-цифровой подписью услугодателя: Отдел Железинского района по регистрации и земельному кадастру филиала некоммерческого акционерного общества «Государственная корпорация «Правительство для граждан» по Павлодарской области

Жоспар шекарасындағы жат жер учаскелері
Посторонние земельные участки в границах плана

Жоспардағы № / № на плане	Жоспар шекарасындағы жат жер учаскелерінің кадастрлық нөмірлері / Кадастровые номера посторонних земельных участков в границах плана	Алаңы (гектар) Площадь (гектар)
---	---	---


Ескертпе:
Жер-кадастрлық жоспар жергілікті атқарушы органның жер учаскесіне құқық беру туралы қаулысының ажырамас бөлігі болып табылады.
Шектесулерді сипаттау осы жоспарды дайындаған сәтте жарамды.
Примечания:
Земельно-кадастровый план является неотъемлемой частью постановления местного исполнительного органа о предоставлении права на земельный участок.
Описание смежеств действительно на момент изготовления настоящего плана.

Осы құжат «Электрондық құжат және электрондық цифрлық қолтаңба туралы» 2003 жылғы 7 қаңтардағы N 370-II ҚРЗ 1 бабына сәйкес қағаз жеткізгіштегі құжатпен бірдей.
Данный документ согласно пункту 1 статьи 370-II ЗРК от 7 января 2003 года «Об электронном документе и электронной цифровой подписи» равнозначен документу на бумажном носителе.

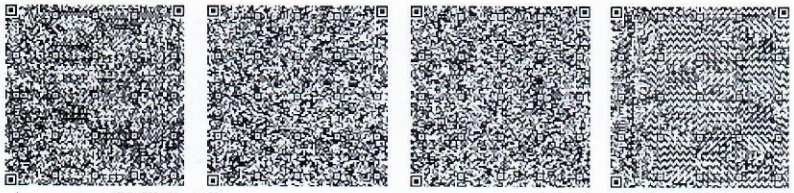

*штрих-код ЖМБМК АЖ-дан алынған және қызмет берушінің электрондық-цифрлық қолтаңбасымен қол қойылған деректерді камтиды: «Азаматтарға арналған үкімет» мемлекеттік корпорациясы» коммерциялық емес акционерлік қоғамының Павлодар облысы бойынша филиалының Железин аудандық тіркеу және жер кадастры бөлімі
*штрих-код содержит данные, полученные из ИС ЕГКН и подписанные электронно-цифровой подписью услугодателя: Отдел Железинского района по регистрации и земельному кадастру филиала некоммерческого акционерного общества «Государственная корпорация «Правительство для граждан» по Павлодарской области

Жер учаскесінің жоспары
План земельного участка

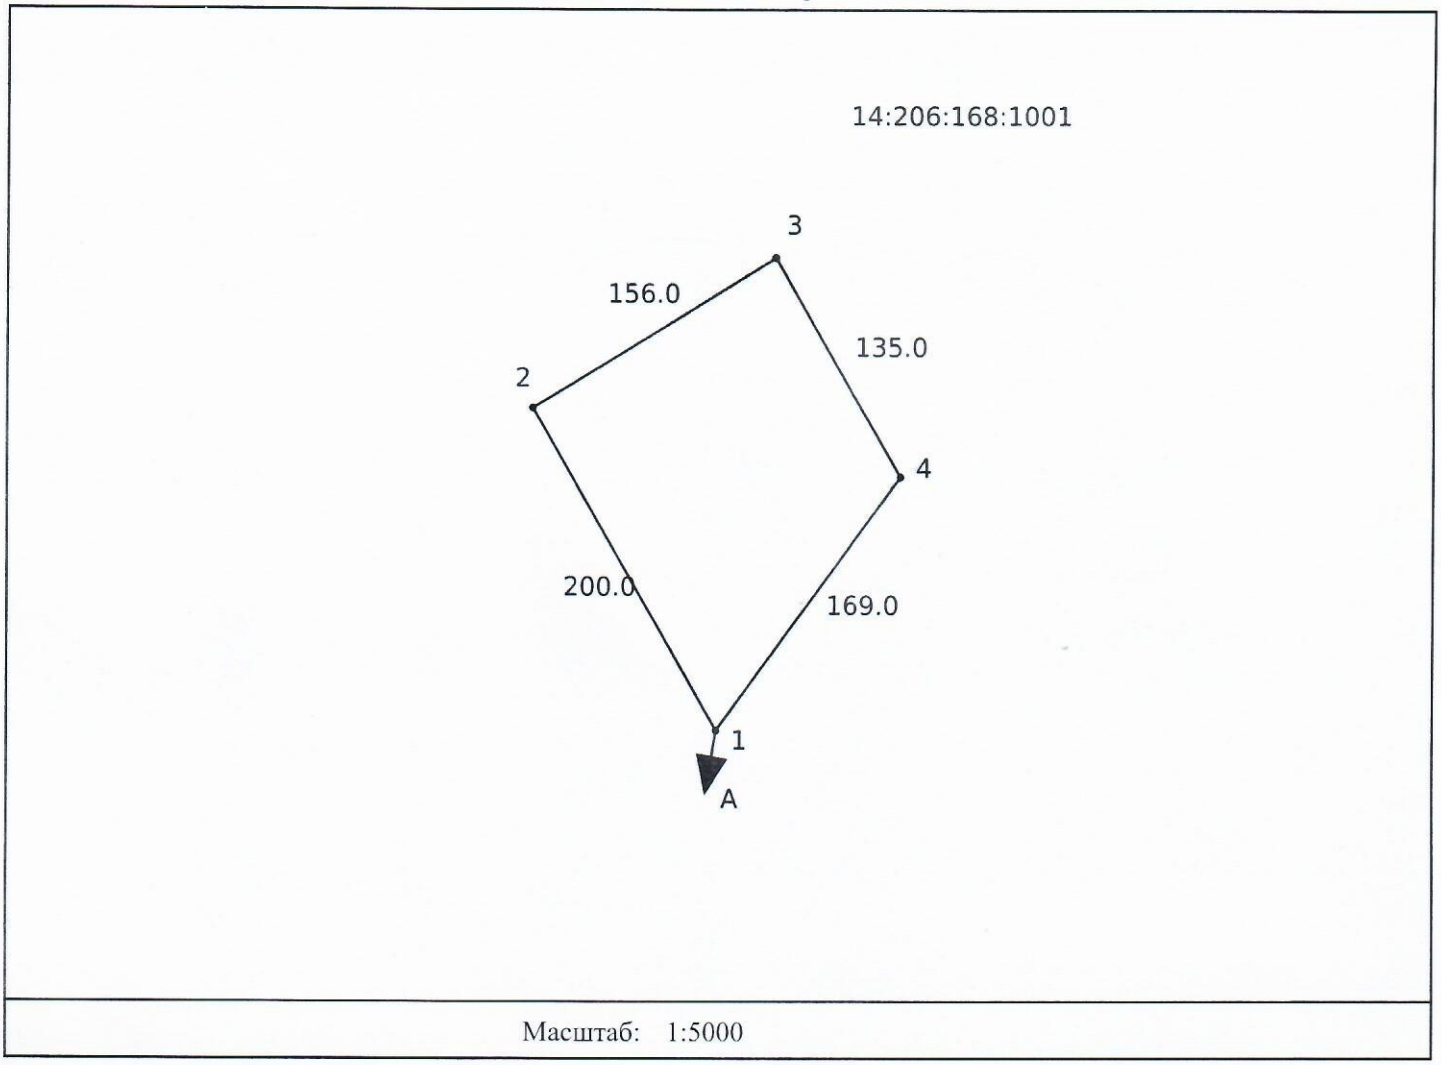

Масштаб: 1:5000

Шектес учаскелердің сипаттамасы (кадастрлық нөмірлері):
А-дан А-ға дейін: Земли с. Железинка

Описание смежных участков (кадастровые номера):
От А до А: Земли с. Железинка

Сызық өлшемінің ауысуы / Выноска мер линий	
Нүкте нөмірі / Номер точек	Сызық өлшемі / Мера линий
1-2	200.0
2-3	156.0
3-4	135.0
4-1	169.0

Жер-кадастрлық жоспары «Азаматтарға арналған үкімет» мемлекеттік корпорациясы» коммерциялық емес акционерлік қоғамының Павлодар облысы бойынша филиалының Железин аудандық тіркеу және жер кадастры бөлімі жасалды
(ұйымның атауы)

Земельно–кадастровый план изготовлен Отдел Железинского района по регистрации и земельному кадастру филиала некоммерческого акционерного общества «Государственная корпорация «Правительство для граждан» по Павлодарской области
(наименование организации)

М.О. _____
М.П. (колы/подпись)

2025 жылғы «25» қыркүйек
«25» сентября 2025 года

Басшы _____
(жер қатынастары жөніндегі уәкілетті органның атауы)

Руководитель ГУ «Отдел земельных отношений Железинского района»
(наименование уполномоченного органа по земельным отношениям)

М.О. _____ Тулешова Н.В.
М.П. (колы/подпись) (Т.А.Ә. (ол болған кезде)/Ф.И.О. (при его наличии)

2025 жылғы «25» 09
«25» 09 2025 года

Осы Жоспарды беру туралы жазба жер учаскесіне уақытша жер пайдалану құқығын беретін жоспарлар жазылатын Кітапта № 002275636241 болып жазылды.
Запись о выдаче настоящего Плана произведена в Книге записей Планов на право временного землепользования на земельный участок за № 002275636241.

Шектесулерді сипаттау жөніндегі ақпарат жер учасксінің жоспарын дайындаған сәтте күшінде.
Описание смежеств действительно на момент изготовления плана на земельный участок.