«Азаматтарға арналған үкімет» мемлекеттік корпорациясы» коммерциялық емес акционерлік қоғамының Павлодар облысы бойынша филиалының Ақтоғай аудандық тіркеу және жер кадастры бөлімі

Отдел Актогайского района по регистрации и земельному кадастру филиала некоммерческого акционерного общества «Государственная корпорация «Правительство для граждан» по Павлодарской области

# Жер учаскесінің жер-кадастрлық жоспары
# Земельно-кадастровый план земельного участка
# №2024-1531771

Жер учаскесінің кадастрлық нөмірі:
Кадастровый номер земельного участка: **14:204:096:346**

Мекенжайы (мекенжайдың тіркеу коды): **Павлодар обл., Ақтоғай ауд., Ақтоғай а.о., Ақтоғай а.**

Адрес (регистрационный код адреса): **обл. Павлодарская, р-н Актогайский, с.о. Актогайский, с. Актогай**

Жер санаты: **Елді мекендердің (қалалардың, кенттер мен ауылдық елді мекендердің) жері**

Категория земель: **Земли населенных пунктов (городов, поселков и сельских населенных пунктов)**

Жер учаскесінің алаңы (гектар): **1.5481**

Площадь земельного участка (гектар): **1.5481**

Нысаналы мақсаты: **Ақтоғай ауылында терминалы бар көкөніс қоймасының құрылысы үшін**

Целевое назначение: **для строительства овощехранилища с терминалом с. Актогай**

Құқық түрі: **уақытша өтеусіз жер пайдалану**

Вид права: **временное безвозмездное землепользование**

Жер учаскесін пайдаланудағы шектеулер мен ауыртпалықтар: **коммуникация құрылысы және пайдалану кезінде бөгетсіз қол жеткізуге сервитут орнатылды**

Ограничения в использовании и обременения земельного участка: **установлен сервитут для беспрепятственного доступа при строительстве и эксплуатации коммуникации**

Жер учаскесінің бөлінуі: **Бөлінетін**
(бөлінеді, бөлінбейді)

Делимость земельного участка: **Делимый**
(делимый, неделимый)

Жер учаскесінің кадастрлық (бағалау) құны немесе жер пайдалану құқығының құны (заңнамада көзделген жағдайларда, қажет болғанда): **2 879 466 тг**
Кадастровая (оценочная) стоимость земельного участка или стоимость права землепользования (при необходимости в случаях, предусмотренных законодательством):

Осы құжат «Электрондық құжат және электрондық цифрлық қолтаңба туралы» 2003 жылғы 7 қаңтардағы N 370-II ҚРЗ 1 бабына сәйкес қағаз жеткізгіштегі құжатпен бірдей.
Данный документ согласно пункту 1 статьи 370-II ЗРК от 7 января 2003 года «Об электронном документе и электронной цифровой подписи» равнозначен документу на бумажном носителе.

*штрих-код ЖМБМК АЖ-дан алынған және қызмет берушінің электрондық-цифрлық қолтаңбасымен қол қойылған деректерді қамтиды: «Азаматтарға арналған үкімет» мемлекеттік корпорациясы» коммерциялық емес акционерлік қоғамының Павлодар облысы бойынша филиалының Ақтоғай аудандық тіркеу және жер кадастры бөлімі
*штрих-код содержит данные, полученные из ИС ЕГКН и подписанные электронно-цифровой подписью услугодателя: Отдел Актогайского района по регистрации и земельному кадастру филиала некоммерческого акционерного общества «Государственная корпорация «Правительство для граждан» по Павлодарской области

## Жоспар шекарасындағы жат жер учаскелері
## Посторонние земельные участки в границах плана


| Жоспардағы № / № на плане | Жоспар шекарасындағы жат жер учаскелерінің кадастрлық нөмірлері / Кадастровые номера посторонних земельных участков в границах плана | Алаңы (гектар) Площадь (гектар) |
|---|---|---|
| --- | --- | --- |

***Ескертпе:***
***Жер-кадастрлық жоспар жергілікті атқарушы органның жер учаскесіне құқық беру туралы қаулысының ажырамас бөлігі болып табылады.***
***Шектесулерді сипаттау осы жоспарды дайындаған сәтте жарамды.***
***Примечания:***
***Земельно-кадастровый план является неотъемлемой частью постановления местного исполнительного органа о предоставлении права на земельный участок.***
***Описание смежеств действительно на момент изготовления настоящего плана.***

Осы құжат «Электрондық құжат және электрондық цифрлық қолтаңба туралы» 2003 жылғы 7 қаңтардағы N 370-II ҚРЗ 1 бабына сәйкес қағаз жеткізгіштегі құжатпен бірдей.
Данный документ согласно пункту 1 статьи 370-II ЗРК от 7 января 2003 года «Об электронном документе и электронной цифровой подписи» равнозначен документу на бумажном носителе.

*штрих-код ЖМБМК АЖ-дан алынған және қызмет берушінің электрондық-цифрлық қолтаңбасымен қол қойылған деректерді қамтиды: «Азаматтарға арналған үкімет» мемлекеттік корпорациясы» коммерциялық емес акционерлік қоғамының Павлодар облысы бойынша филиалының Ақтоғай аудандық тіркеу және жер кадастры бөлімі
*штрих-код содержит данные, полученные из ИС ЕГКН и подписанные электронно-цифровой подписью услугодателя: Отдел Актогайского района по регистрации и земельному кадастру филиала некоммерческого акционерного общества «Государственная корпорация «Правительство для граждан» по Павлодарской области

# Жер учаскесінің жоспары
# План земельного участка

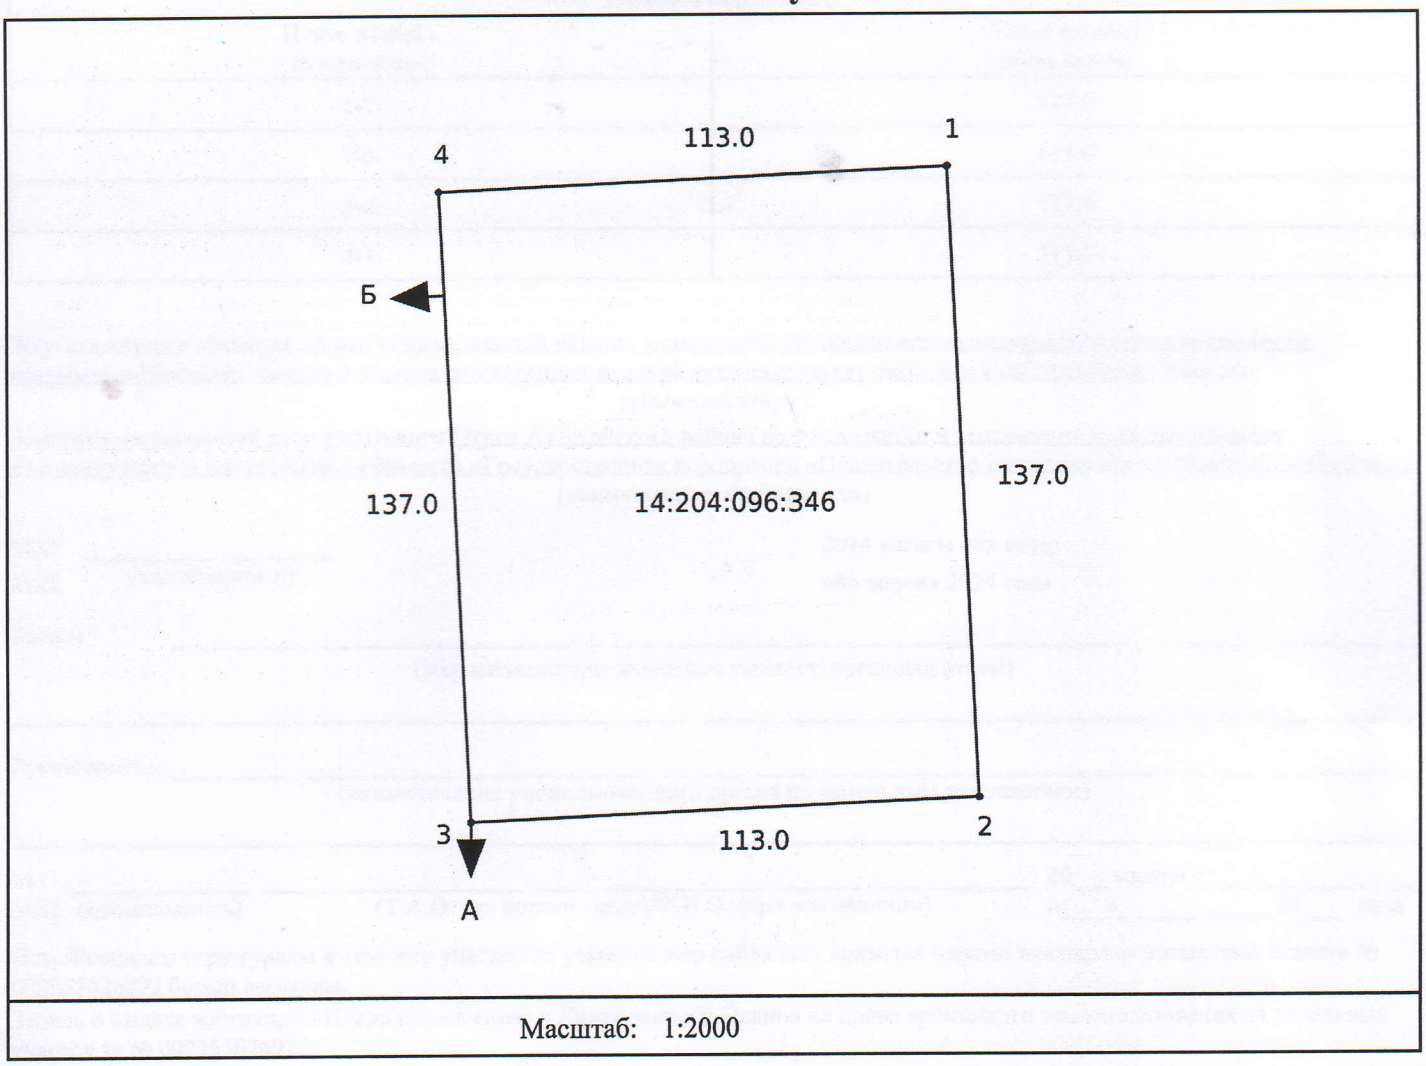


Масштаб: 1:2000

Шектес учаскелердің сипаттамасы (кадастрлық нөмірлері):
А-дан Б-ға дейін: ЖУ 14:204:096:303
Б-дан А-ға дейін: Земли населенного пункта

Описание смежных участков (кадастровые номера):
От А до Б: ЗУ 14:204:096:303
От Б до А: Земли населенного пункта

| Сызық өлшемінің ауысуы / Выноска мер линий | |
|---|---|
| Нүкте нөмірі / Номер точек | Сызық өлшемі / Мера линий |
| 1-2 | 137.0 |
| 2-3 | 113.0 |
| 3-4 | 137.0 |
| 4-1 | 113.0 |

Жер-кадастрлық жоспары «Азаматтарға арналған үкімет» мемлекеттік корпорациясы» коммерциялық емес акционерлік қоғамының Павлодар облысы бойынша филиалының Ақтоғай аудандық тіркеу және жер кадастры бөлімі жасалды
(ұйымның атауы)

Земельно–кадастровый план изготовлен Отдел Актогайского района по регистрации и земельному кадастру филиала некоммерческого акционерного общества «Государственная корпорация «Правительство для граждан» по Павлодарской области
(наименование организации)

М.О. _____ 2024 жылғы «8» сәуір
М.П. (қолы/подпись) «8» апреля 2024 года

Басшы _____
(жер қатынастары жөніндегі уәкілетті органның атауы)

_____

Руководитель _____
(наименование уполномоченного органа по земельным отношениям)

_____

М.О. _____ _____ 20___ жылғы «___» _____
М.П. (қолы/подпись) (Т.А.Ә. (ол болған кезде)/Ф.И.О. (при его наличии) «___» _____ 20___ года

Осы Жоспарды беру туралы жазба жер учаскесіне уақытша жер пайдалану құқығын беретін жоспарлар жазылатын Кітапта № 002255026922 болып жазылды.
Запись о выдаче настоящего Плана произведена в Книге записей Планов на право временного землепользования на земельный участок за № 002255026922.

***Шектесулерді сипаттау жөніндегі ақпарат жер учасксінің жоспарын дайындаған сәтте күшінде.***
***Описание смежеств действительно на момент изготовления плана на земельный участок.***