
ЗЕМЛЕУСТРОИТЕЛЬНАЯ СХЕМА
по предоставлению земельного участка
ГУ "Темирский районный отдел земельных отношений"

Темирский район, Шубаркудыкский с/о,поселок Шубаркудык

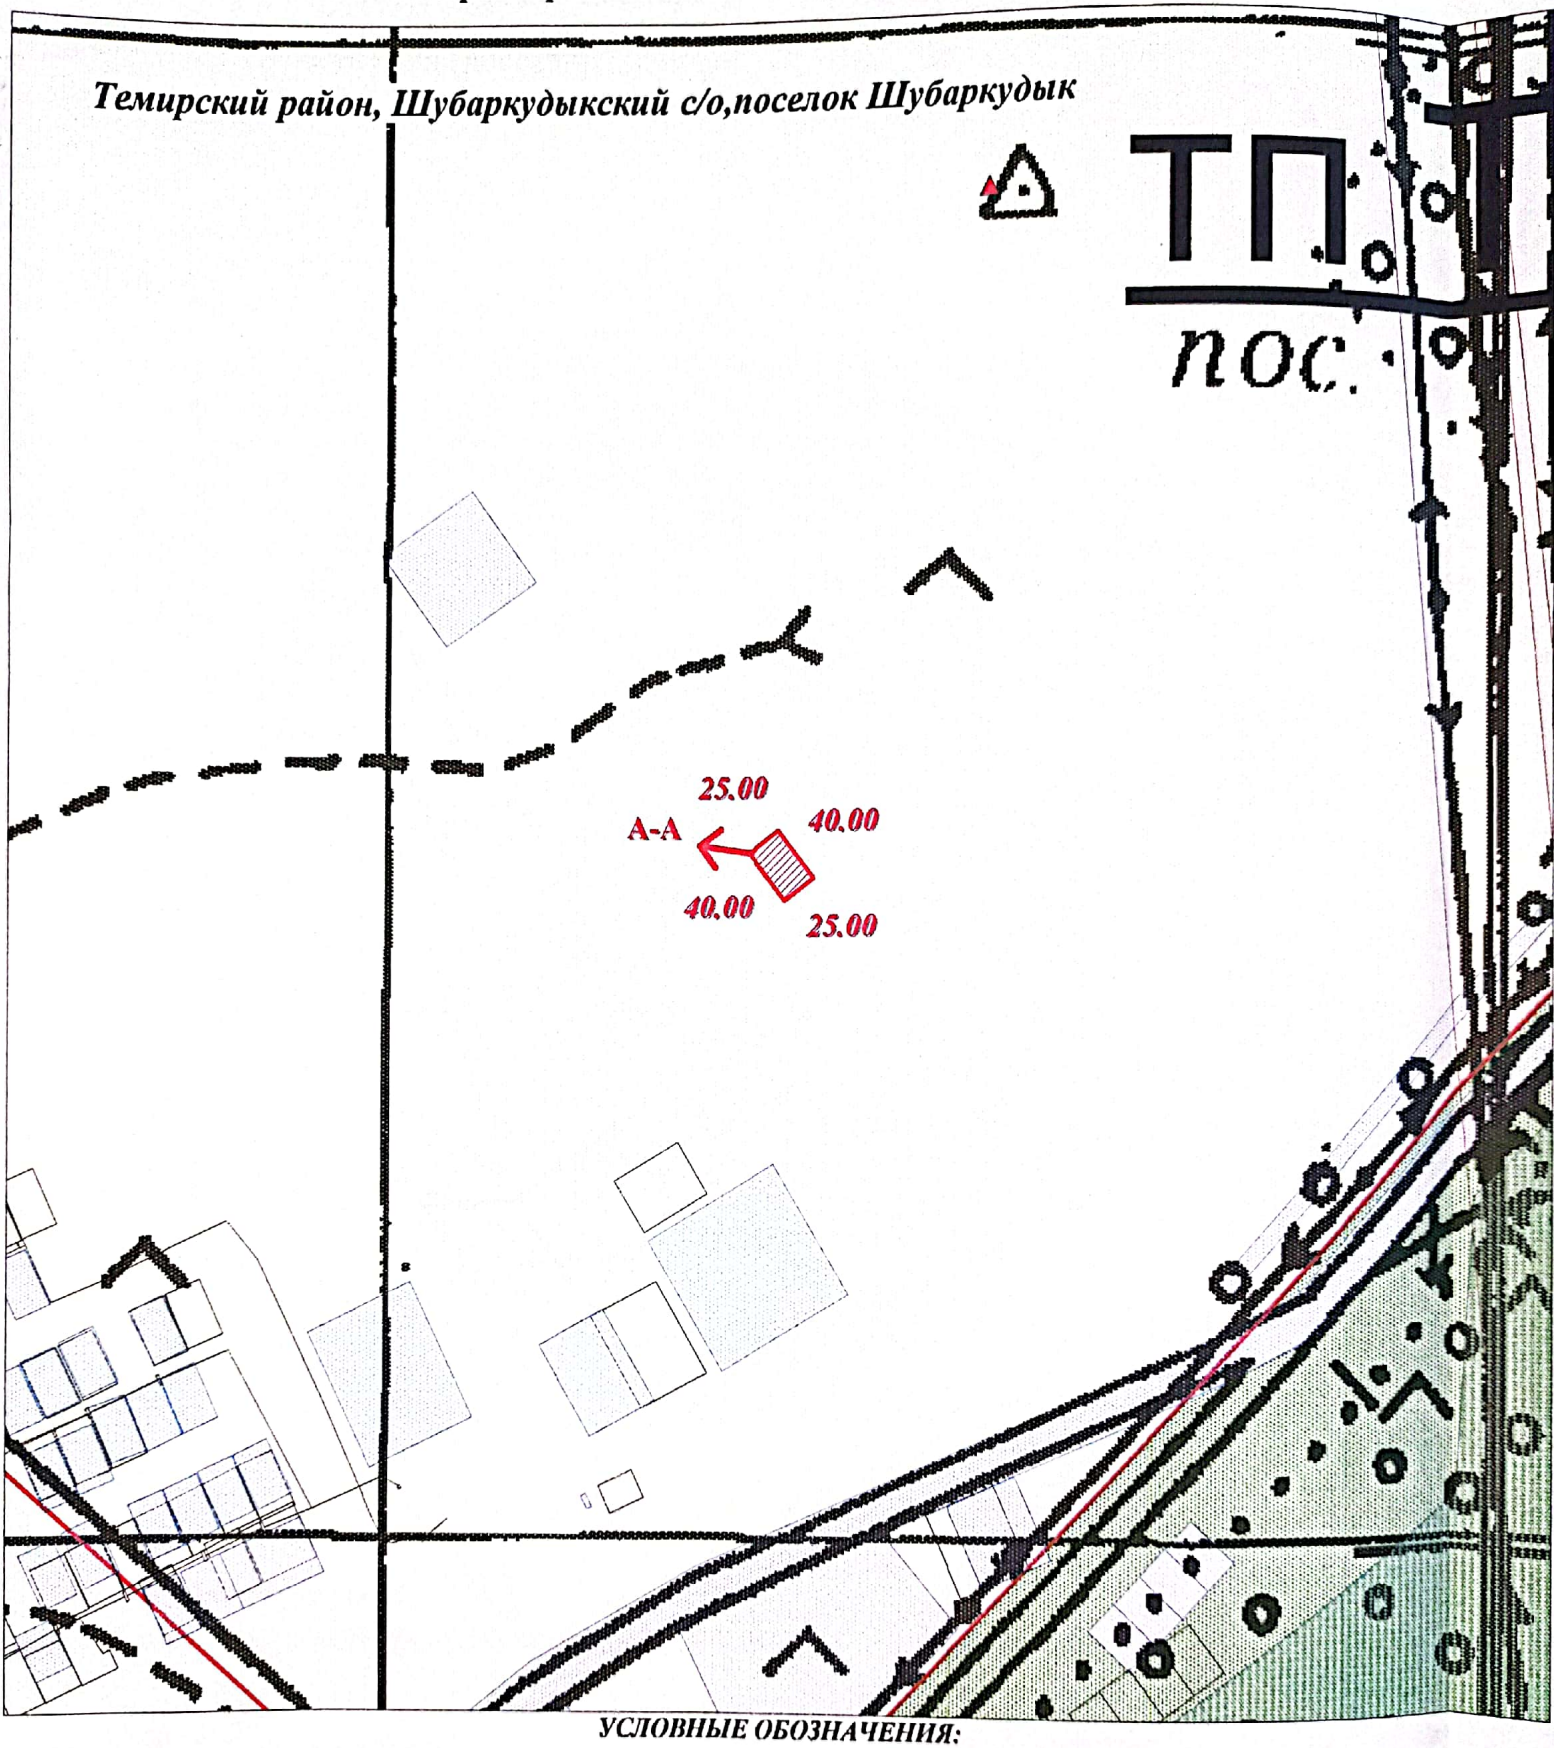

УСЛОВНЫЕ ОБОЗНАЧЕНИЯ:

- предоставляемый земельный участок
- меры линий, м
- смежества
- ранее оформленные участки

Сканировано с CamScanner

Утверждено:

Землепользователь (собственник)

ГУ "Темирский районный отдел земельных отношений"

_____

"____"_____2022 г.

Утверждено:

Руководитель ГУ «Темирский районный отдел земельных отношений»

Сәлімгерей Қ.А

_____

"____"_____2022 г.

закреплено - 0.1000 га

СХЕМА СОГЛАСОВАНА:

Аким Шубаркудыкского сельского округа Қ.Нуралы

ГУ "Темирский районный отдел архитектуры, градостроительства и строительства" Мыңжасар Ж.Д

Смежные землепользователи:

от А до А земли поселок Шубаркудык, Шубаркудыкского с/о,Темирского района

Директор	*Камашев С.М*		
Исполнитель	*Табынбаев Н.А*		

Межхозяйственное землеустройство

ГУ "Темирский районный отдел земельных отношений"
цех по обработке камня
на право временного возмездного землепользования аренды
Актюбинская область, Темирский район,Шубаркудыкский с/о,
поселок Шубаркудык,мирорайон "Қызылжар"

	Стадия	*лист/листов*	*масштаб*
Чертеж проекта	*Проект*	*1/1*	*1:5000*
	ТОО "Султан-Бейбарс Групп"		

Сканировано с CamScanner

ттік қызметтер алу бойынша
ңырғай байланыс орталығы)
ақпараттық-анықтамалық қызметі"
1414 "Информационно-справочная служба
(Единый контакт-центр)
Касательно получения государственных услуг"

Бірегей нөмір
Уникальный номер

Алу күні мен уақыты
Дата получения

"АЗАМАТТАРҒА АРНАЛҒАН ҮКІМЕТ" МЕМЛЕКЕТТІК КОРПОРАЦИЯСЫ" КЕ АҚ АҚТӨБЕ ОБЛЫСЫ БОЙЫНША ФИЛИАЛЫ

ФИЛИАЛ НАО "ГОСУДАРСТВЕННАЯ КОРПОРАЦИЯ "ПРАВИТЕЛЬСТВО ДЛЯ ГРАЖДАН" ПО АКТЮБИНСКОЙ ОБЛАСТИ

Жер учаскесінің кадастрлық (бағалау) құнын айқындау актісі
№ 18
Акт определения кадастровой (оценочной) стоимости земельного участка

1. Өтініш беруші: ТОО «Султан- Бейбарс Групп» , 140740010248
   Заявитель: ТОО «Султан- Бейбарс Групп», 140740010248
2. Жер учаскесінің кадастрлық нөмірі (бар болса)/ Кадастровый номер земельногоучастка (при наличии) 02-031
3. Жер учаскесінің нысаналы мақсаты: 02-031
   Целевое назначение земельного участка:
4. Жер учаскесінің орналасқан жері: Ақтөбе облысы, Темір ауданы, Шұбаркұдық кенгі,мкр.Қызылжар
   Местоположение земельного участка: Ақтөбе облысы, Темір ауданы, Шұбаркұдық кенгі,мкр. Кызылжар
5. Жер учаскесінің кадастрлық (бағалау) құнының есептемесі/Расчет кадастровой (оценочной) стоимости земельного участка.

Алқап түрлері,топырақтың типі (ауыл шаруашылығына пайдаланылатын жерлерүшін) Виды угодий, типы почв(для земельсельскохозяйственного использования)	Гектар алаңы Площадь гектар	Жер үшін төлемнің базалық мөлшерлемесі, теңге Базовая ставка платы за землю, тенге/кв.м, тыс. тенге/га	Түзету коэффициенті Поправочный коэффициент	Кадастрлық (бағалау) құны, теңге Кадастровая (оценочная) стоимость, тенге
1	1000	305	1,3	396500
Итого	1000			396500

Әділет басқармасы Шегіров М.С.

Сканировано с CamScanner