«Азаматтарға арналған үкімет» мемлекеттік корпорациясы» коммерциялық емес акционерлік қоғамының Павлодар облысы бойынша филиалының Павлодар аудандық тіркеу және жер кадастры бөлімі

Отдел Павлодарского района по регистрации и земельному кадастру филиала некоммерческого акционерного общества «Государственная корпорация «Правительство для граждан» по Павлодарской области

Жер учаскесінің жер-кадастрлық жоспары
Земельно-кадастровый план земельного участка
№2026-10142772

Жер учаскесінің кадастрлық нөмірі:
Кадастровый номер земельного участка: 14:211:216:122

Мекенжайы (мекенжайдың тіркеу коды): Павлодар обл., Павлодар ауд., Шақат а.о., Заозерное аул(село)

Адрес (регистрационный код адреса): обл. Павлодарская, р-н. Павлодарский, с.о. Шакатский, аул(село) Заозерное

Жер санаты: Елді мекендердің (қалалардың, кенттер мен ауылдық елді мекендердің) жері

Категория земель: Земли населенных пунктов (городов, поселков и сельских населенных пунктов)

Жер учаскесінің алаңы (гектар): 5.0072

Площадь земельного участка (гектар): 5.0072

Нысаналы мақсаты: мал сою цехын, мал шаруашылығы базасын, шөп қорасын, малшылар үйін, ауыл шаруашылығы техникаларына арналған тұрақ салу үшін

Целевое назначение: для строительства убойного цеха, животноводческой базы, сеновала, дом животновода, стоянка для сельскохозяйственных техник

Құқық түрі: уақытша өтеулі қысқа мерзімді жер пайдалану

Вид права: временное возмездное краткосрочное землепользование

Жер учаскесін пайдаланудағы шектеулер мен ауыртпалықтар: кедергісіз кіруін қамтамасыз ету

Ограничения в использовании и обременения земельного участка: обеспечить беспрепятственный доступ

Жер учаскесінің бөлінуі: Бөлінетін
(бөлінеді, бөлінбейді)

Делимость земельного участка: Делимый
(делимый, неделимый)

Жер учаскесінің кадастрлық (бағалау) құны немесе жер пайдалану құқығының құны (заңнамада көзделген жағдайларда, қажет болғанда):
Кадастровая (оценочная) стоимость земельного участка или стоимость права землепользования (при необходимости в случаях, предусмотренных законодательством): 8 812 672 тг

Осы құжат «Электрондық құжат және электрондық цифрлық қолтаңба туралы» 2003 жылғы 7 қаңтардағы N 370-II ҚРЗ 1 бабына сәйкес қағаз жеткізгіштегі құжатпен бірдей
Данный документ согласно пункту 1 статьи 370-II ЗРК от 7 января 2003 года «Об электронном документе и электронной цифровой подписи» равнозначен документу на бумажном носителе.

*штрих-код ЖМБМК АЖ-дан алынған және қызмет берушінің электрондық-цифрлық қолтаңбасымен қол қойылған деректерді қамтиды: «Азаматтарға арналған үкімет» мемлекеттік корпорациясы» коммерциялық емес акционерлік қоғамының Павлодар облысы бойынша филиалының Павлодар аудандық тіркеу және жер кадастры бөлімі
*штрих-код содержит данные, полученные из ИС ЕГКН и подписанные электронно-цифровой подписью услугодателя: Отдел Павлодарского района по регистрации и земельному кадастру филиала некоммерческого акционерного общества «Государственная корпорация «Правительство для граждан» по Павлодарской области

Жоспар шекарасындағы жат жер учаскелері
Посторонние земельные участки в границах плана

Жоспардағы № / № на плане	Жоспар шекарасындағы жат жер учаскелерінің кадастрлық нөмірлері / Кадастровые номера посторонних земельных участков в границах плана	Алаңы (гектар) Площадь (гектар)
---	---	---

Ескертпе:
Жер-кадастрлық жоспар жергілікті атқарушы органның жер учаскесіне құқық беру туралы қаулысының ажырамас бөлігі болып табылады.
Шектесулерді сипаттау осы жоспарды дайындаған сәтте жарамды.
Примечания:
Земельно-кадастровый план является неотъемлемой частью постановления местного исполнительного органа о предоставлении права на земельный участок.
Описание смежеств действительно на момент изготовления настоящего плана.

Осы құжат «Электрондық құжат және электрондық цифрлық қолтаңба туралы» 2003 жылғы 7 қаңтардағы N 370-II ҚРЗ 1 бабына сәйкес қағаз жеткізгіштегі құжатпен бірдей.
Данный документ согласно пункту 1 статьи 370-II ЗРК от 7 января 2003 года «Об электронном документе и электронной цифровой подписи» равнозначен документу на бумажном носителе.

*штрих-код ЖМБМК АЖ-дан алынған және қызмет берушінің электрондық-цифрлық қолтаңбасымен қол қойылған деректерді қамтиды: «Азаматтарға арналған үкімет» мемлекеттік корпорациясы» коммерциялық емес акционерлік қоғамының Павлодар облысы бойынша филиалының Павлодар аудандық тіркеу және жер кадастры бөлімі
*штрих-код содержит данные, полученные из ИС ЕГКН и подписанные электронно-цифровой подписью услугодателя: Отдел Павлодарского района по регистрации и земельному кадастру филиала некоммерческого акционерного общества «Государственная корпорация «Правительство для граждан» по Павлодарской области

Жер учаскесінің жоспары
План земельного участка

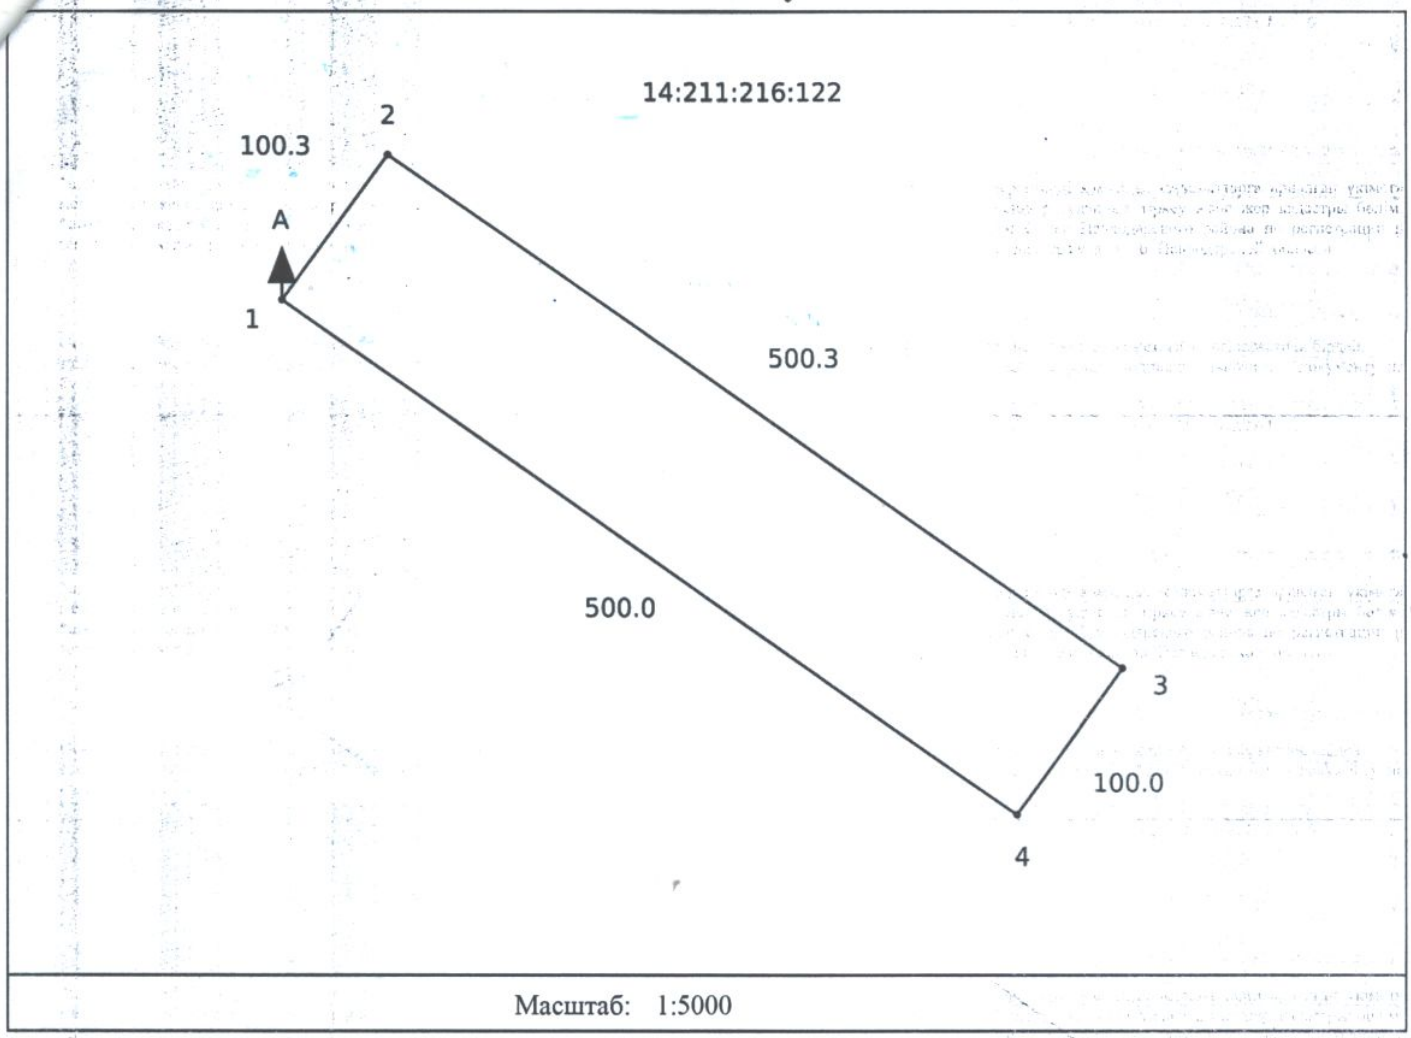

Масштаб: 1:5000

Шектес учаскелердің сипаттамасы (кадастрлық нөмірлері):
А-дан А-ға дейін: Земли села Заозерное

Описание смежных участков (кадастровые номера):
От А до А: Земли села Заозерное

Сызық өлшемінің ауысуы / Выноска мер линий	
Нүкте нөмірі / Номер точек	Сызық өлшемі / Мера линий
1-2	100.30
2-3	500.30
3-4	100.0
4-1	500.0

Жер-кадастрлық жоспары «Азаматтарға арналған үкімет» мемлекеттік корпорациясы» коммерциялық емес акционерлік қоғамының Павлодар облысы бойынша филиалының Павлодар аудандық тіркеу және жер кадастры бөлімі жасалды
(ұйымның атауы)

Земельно–кадастровый план изготовлен Отдел Павлодарского района по регистрации и земельному кадастру филиала некоммерческого акционерного общества «Государственная корпорация «Правительство для граждан» по Павлодарской области
(наименование организации)

М.О. _____ 2026 жылғы «19» мамыр
М.П. (колы/подпись) «19» мая 2026 года

Басшы «Павлодар ауданының жер қатынастары бөлімі" М.М.
(жер қатынастары жөніндегі уәкілетті органның атауы)

Руководитель Уполномоченный орган по земельным отношениям Павлодарского района
(наименование уполномоченного органа по земельным отношениям)

М.О. _____ Бейсеков К.Т. 2026 жылғы «29» 06
М.П. (колы/подпись) (Т.А.Ә. (ол болған кезде)/Ф.И.О. (при его наличии)) «___»_____20___ года

Осы Жоспарды беру туралы жазба жер учаскесіне уақытша жер пайдалану құқығын беретін жоспарлар жазылатын Кітапта № 002281299539 болып жазылды.
Запись о выдаче настоящего Плана произведена в Книге записей Планов на право временного землепользования на земельный участок за № 002281299539.

Шектесулерді сипаттау жөніндегі ақпарат жер учасксінің жоспарын дайындаған сәтте күшінде.
Описание смежеств действительно на момент изготовления плана на земельный участок.