Гос акт лот N6

Жер учаскелерін
қалыптастыру жөніндегі
жерге орналастыру жобасын
жасау қағидаларына
2-қосымша

Келісілді, тапсырыс беруші:
«Ырғыз аудандық жер қатынастары бөлімі» ММ
(жеке тұлғаның аты, әкесінің аты (бар болса), тегі немесе заңды тұлғаның толық атауы)
«__» _____ 20__ жыл

Бұйрықпен бекітілді:
«Ырғыз аудандық жер қатынастары бөлімі» ММ
(жер қатынастары жөніндегі уәкілетті органның атауы)
«__» _____ 20__ жыл №___

Жауапкершілігі шектеулі серіктестік
«Әлім 2014» ЖШС БСН 151240001285
(жерге орналастыру жобасын әзірлеуді жүзеге асыратын жеке тұлғаның тегі, аты, әкесінің аты (бар болса) немесе заңды тұлғаның ЖСН/БСН толық атауы)

Жерге орналастыру жобасының титулдық беті

Мемлекеттің жер учаскесін уақытша өтеулі жер пайдалану (жалға) құқығы
(жерге орналастыру жобасының атауы)

Жер учаскесінің алаңы: лот № 6 – 0.1000 га.

Жер учаскесінің орналасқан жері (мекенжайы): Ақтөбе облысы, Ырғыз ауданы, Жайсаңбай ауылдық округі, Жайсаңбай ауылы.

Жобаны орындаушы: Баймурзин Мирбулат Бакитжанович
(аты, әкесінің аты (бар болса), тегі)

Әзірлеуші: «Әлім 2014» ЖШС
(жеке тұлғаның аты, әкесінің аты (бар болса), тегі немесе заңды тұлғаның толық атауы)

Мөр қою орны (бар болса)

Күні: «17» 03 2024 жылы

Жер учаскелерін қалыптастыру
жөніндегі жерге орналастыру
жобасын жасау қағидаларына
5-қосымша

«Әлім 2014» ЖШС
(жерге орналастыру жобасын
әзірлеуді жүзеге асыратын жеке
тұлғаның аты, әкесінің аты (бар
болса), тегі немесе заңды
тұлғаның толық атауы)
(кімнен) Баймұханов А. Қ.
«Ырғыз аудандық жер
қатынастары бөлімі» ММ
заңды тұлғаның атауы, жеке
сәйкестендіру нөмірі/бизнес-
сәйкестендіру нөмірі және
деректемелері)
БСН 060240010301
жеке тұлғаның немесе жеке
немесе заңды тұлға өкілінің
жеке басын куәландыратын

құжаттың нөмірі және күні,
байланыс телефоны)

орналасқан жерінің мекенжайы
(заңды тұлғалар үшін)
не тұрғылықты

жерінің мекенжайы
(жеке тұлғалар үшін)

Жерге орналастыру жобасын әзірлеуге арналған өтініш

Жаңа жер учаскесін қалыптастыру немесе қолданыстағы жер учаскелерін ретке келтіру бойынша жерге орналастыру жобасын жасауды сұраймын: жер учаскесінің (шекаралардың) сәйкестендіру сипаттамаларын өзгерту; желілік объектілер, оның ішінде темір, автомобиль жолдары, бұрылыс жолақтарымен бірге жер беті, жер үсті және жер асты құбырлары, әуелік электр желілерінің тіреулері, кәбілді электр желілерінің жер беті құрылысжайлары алып жатқан жер учаскесінің сәйкестендіру сипаттамаларын өзгерту; жер учаскесін бөлу; жер учаскелерін біріктіру (косу), мемлекет мұктажы үшін жер учаскелерін алып кою (керектісінің асты сызылсын).

Жер учаскесінің орналасқан жері (мекенжайы) Ырғыз ауданы, Құмтоғай ауылдық округі, Ырғыз ауылдық округі, Тәуіп ауылдық округі , Жайсаңбай ауылдық округі, .

Нысаналы мақсаты, жер учаскесінің алаңы Ғимарат пен нысан орналастыру үшін

Өтінішке жер комиссиясының оң қорытындысы қоса беріледі.

Өтініш беруші _____ Баймұханов А. Қ.
(жеке тұлғаның немесе жеке немесе заңды тұлға өкілінің аты, әкесінің аты (бар болса) тегі, қолы)

күні _____

Жер учаскелерін қалыптастыру
жөніндегі жерге орналастыру
жобасын жасау қағидаларына
6-қосымша

Жерге орналастыру жобасына түсіндірме жазба

Жерге орналастыру жобасы 2026 жылғы 02.03 № _____ жерге орналастыру жобасын жасауға арналған өтініш негізінде әзірленді.

Жер пайдаланушы/меншік иесі: «Ырғыз аудандық жер қатынастары бөлімі» ММ
(жеке тұлғаның аты, әкесінің аты (бар болса), тегі немесе заңды тұлғаның атауы)

Жер учаскесінің орналасқан жері: Ырғыз ауданы, Жайсанбай а/о, Жайсанбай а,

Кадастрлық нөмірі (бар болса): _____

Жерге орналастыру жобасын жасау негіздемесі: Өтініш

Жер учаскесіне құқық түрі: уақытша өтеулі жер пайдалану (жалға алу) құқығы
Кадастрлық нөмірі (бар болса): _____
Жер учаскесінің алаңы, гектар: № 6 лот – 0.1000 га.

Жер учаскесінің нысаналы мақсаты: Нысан орналастыру үшін

Жер учаскесінің санаты (қолданыстағы жер учаскелерді ретке келтірген жағдайда):

Шектеулер, ауыртпалықтар мен сервитуттар (бар болса): жоқ

Ауыл шаруашылығы өндірісіндегі шығындарды (бар болса) өтеу : жоқ

Қосымша түсініктеме (жобаланып отырған жер учаскенің шекараларының өзгерілуі, бөтен меншік иелерін және (немесе) жер пайдаланушыларды анықтау): жоқ

Орындаушы: Баймурзин Мирбулат Бакитжанович
(жерге орналастыру жобасын орындаушының аты, әкесінің аты (бар болса), тегі, қолы)

_____
(қолы, күні)

Жер учаскелерін
қалыптастыру жөніндегі
жерге орналастыру жобасын
жасау қағидаларына
1-қосымша

Жер учаскесін таңаптық зерттеп-қарау актісі

2026 жылғы 05 03

«Әлім 2014» ЖШС

(жерге орналастыру жобасын жүзеге асыратын жеке тұлғаның аты, әкесінің аты (бар болса), тегі немесе заңды тұлғаның атауы)

26 жылғы 02 03 № жерге орналастыру жобасын жасауға арналған өтініш
негізінде «Ырғыз аудандық жер қатынастары бөлімі» ММ

(жеке тұлғаның аты, әкесінің аты (бар болса), тегі немесе заңды тұлғаның атауы)

нысан орналастыру үшін, уақытша өтеулі жер пайдалану (жалға алу) құқығы

(жер учаскесіне құқық түрі, нысаналы мақсаты, кадастрлық нөмірі (бар болса))

ретін/тиесілі жер учаскесіне таңаптық зерттеп-қарау жүргізді.

псырыс берушінің/өкілдің Баймұханов А. Қ.

(аты, әкесінің аты (бар болса), тегі)

шінші тұлғалардың (қажет болғанда)

қатысуымен (аты, әкесінің аты (бар болса), тегі)

наптық зерттеп-қарау нәтижесінде мыналар анықталды: жер телімі қоршалмаған

ер учаскесі Ырғыз ауданы, Жайсаңбай ауылдық округі, Жайсаңбай ауылы орналасқан

(мекенжайы, орналасқан жері)

ер учаскесінің алаңы; № 6 - 0,100 га. гектарды құрайды.

ер учаскесін таңаптық зерттеп-қарау өткізгенде пайдаланылған геодезиялық аспаптар
GPS қабылдағыш S-Max GEO

(аспаптар түрі, деңгейі)

Жер учаскесінің жай-күйі (жер учаскесінің физикалық жай-күйі, объектілер/құрылыстардың/
рылыс жайлардың, инженерлік коммуникациялардың, жолдардың, оның ішінде автожолдардың,
алалық жолдардың, теміржолдардың, көпірлердің, қоршаулардың бар-жоғы туралы мәліметтер) жоқ

екаралардың (аралас жер пайдаланушыларды анықтау, әр шектес бойынша шекараның
ргілікті белгілері мен бағдарлары бойынша өтуін сипаттау) сипаттамасы; жоқ
ғде пайдаланудағы жерлердің сипаттамасы (электр және байланыс желісі, құдықтар,
рылыстар, каналдар және басқа коммуникациялар) жоқ

обаны орындаушы Баймурзин М. Б.

(аты, әкесінің аты (бар болса), тегі) (қолы) (күні)

псырыс беруші /өкілі Баймұханов А. Қ.

(аты, әкесінің аты (бар болса), тегі) (қолы) (күні)

шінші тұлға

(аты, әкесінің аты (бар болса), тегі) (қолы) (күні)

Жер учаскесін жобалау кезіндегі жер учаскесінің схемасы (жоспары), елді мекендер шегінде орналасқан (қалалар, кенттер және ауылдық елді мекендер)

шік иесі / жер иесі: «Ырғыз аудандық жер қатынастары бөлімі» ММ

ғналы мақсаты: Нысан орналастыру үшін

қ түрі: уақытша өтеулі жер пайдалану (жалға алу) құқығы

учаскесі : Ырғыз ауданы, Жайсаңбай ауылдық округі, Жайсаңбай ауылы

әмі: 0.1000 га.

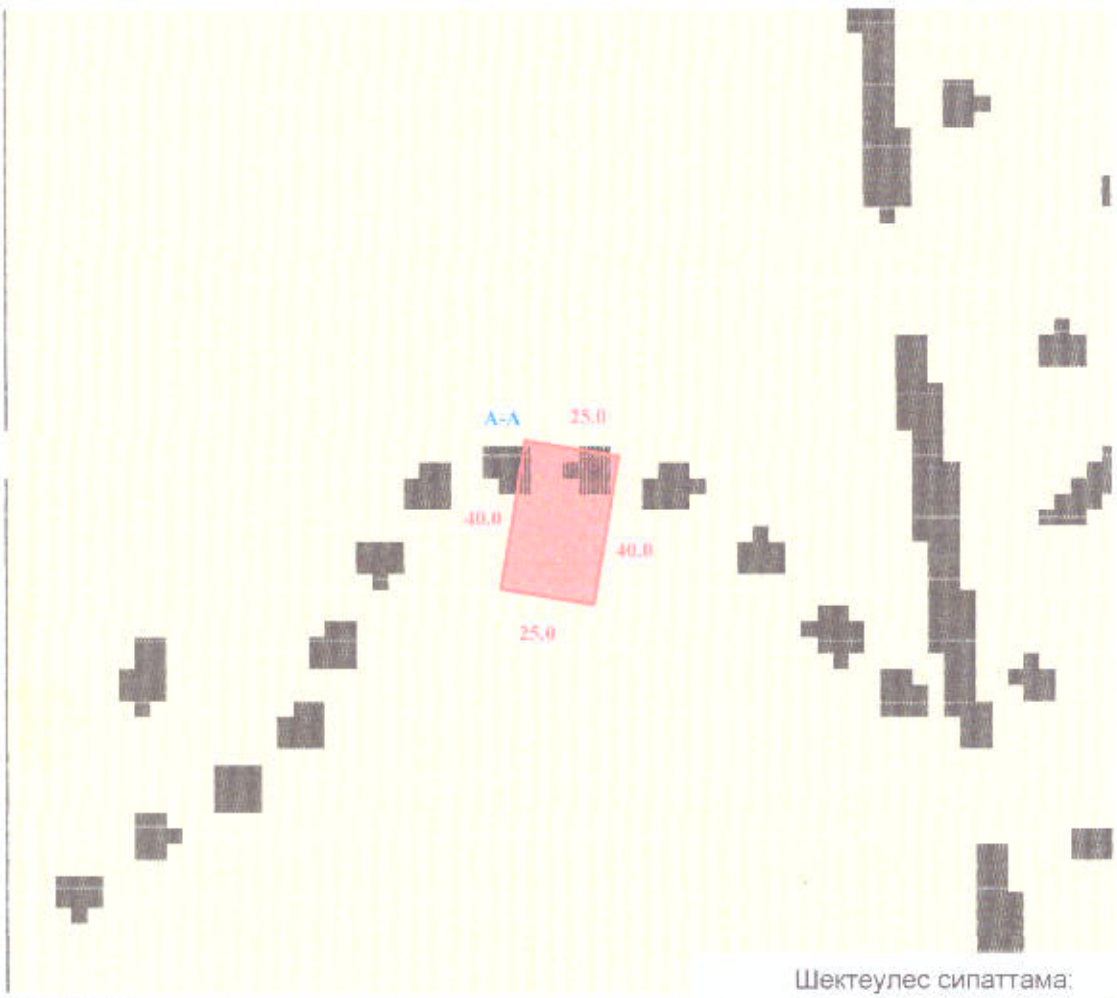

Шектеулес сипаттама:

А дан А ға дейін Жайсаңбай а/о, Жайсаңбай а. жері

Шартты белгілер:

жобаланатын жер учаскесі

жобаланған өлшемдер

ресімделген жер учаскелері

сырыс беруші: **«Ырғыз ауданды жер қатынастары бөлімі» ММ** **Баймұханов А. Қ.**

(жеке тұлғаның тегі, аты, әкесінің аты (бар болса) немесе заңды тұлғаның атауы, қолы

"Әлім 2014" Сауапкершілігі шектеулі серіктестік	Тегі, аты, әкесінің аты	Қолы	Күні	Жер беру жобасы «Ырғыз аудандық жер қатынастары бөлімі» ММ		
Директор	Баймурзин М. Б.		17.03.26 ж.	Жобаның сызбасы	парактар	масштаб
Орындаушы	Баймурзин М. Б.			1	1	1:2 000

«Азаматтарға арналған үкімет» мемлекеттік корпорациясы» коммерциялық емес акционерлік ының Ақтөбе облысы бойынша филиалының тіркеу не жер кадастры бойынша Ырғыз аудандық бөлімі

Отдел Иргизского района по регистрации и земельному кадастру филиала некоммерческого акционерного общества «Государственная корпорация «Правительство для граждан» по Актюбинской области

Кімге/Кому ТОО "Алим2014"
(жеке тұлғаның аты, әкесінің аты (бар болса), тегі/заңды тұлғаның атауы/фамилия, имя, отчество (при его наличии) физического лица/наименование юридического лица)

Акт сверки ведомости координат проектируемого земельного участка № 2026-9268570

Ұсынылған жобаланып отырған жер учаскесі координаттарының ведомосін мынадай деректермен салыстырып тексеру нәтижелері бойынша:

По результатам сверки представленной ведомости координат проектируемого земельного участка со следующими данными:

Жер учаскесінің сәйкестендіру номірі/ Идентификационный номер земельного участка: 02025820260317028236
(қолданыстағы учаскенің шекаралары өзгерген кезде көрсетіледі/ указывается при изменении границ существующего участка)

Жер учаскесінің алаңы: 0.1000 гектар.
Площадь земельного участка:

Жер учаскесінің нысаналы мақсаты: нысан орналастыру үшін
Целевое назначение земельного участка: для размещения объекта

Жер учаскесінің орналасқан жері: Ақтөбе обл., Ырғыз ауд., Жайсаңбай а.о., Жайсаңбай а.
Местоположение земельного участка: обл. Актюбинская, р-н Иргизский, с.о. Жайсанбайский, с. Жайсанбай

Жер учаскесінің санаты: Өнеркәсіп, көлік, байланыс жері, ғарыш қызметі, қорғаныс, ұлттық қауіпсіздік, ядролық қауіпсіздік аймағы мұқтажына арналған жер және ауыл шаруашылығына арналмаған өзге де жер
Категория земель: Земли промышленности, транспорта, связи, для нужд космической деятельности, обороны, национальной безопасности, зоны ядерной безопасности и иного несельскохозяйственного назначения

Жерге орналастыру жобасын әзірлеуші туралы ақпарат:

ТОО "Алим2014", 151240001285
(ұйымның атауы, бизнес-сәйкестендіру нөмірі/жеке тұлғаның аты, әкесінің аты тегі, жеке сәйкестендіру нөмірі)

Информация о разработчике землеустроительного проекта:

ТОО "Алим2014", 151240001285
(наименование организации, БИН/фамилия, имя, отчество (при его наличии) физического лица, ИИН)

ы құжат «Электрондық құжат және электрондық цифрлық қолтаңба туралы» 2003 жылғы 7 қаңтардағы N 370-II ҚРЗ 1 бабына сәйкес қағаз жеткізгіштегі құжатқа тең бірдей.
анный документ согласно пункту 1 статьи 370-II ЗРК от 7 января 2003 года «Об электронном документе и электронной цифровой подписи» равнозначен документу на мажном носителе.



трих-код ЖМБМК АЖ-дан алынған және қызмет берушінің электрондық-цифрлық қолтаңбасымен қол қойылған деректерді қамтиды: «Азаматтарға арналған үкімет» мемлекеттік корпорациясы» коммерциялық емес акционерлік қоғамының Ақтөбе облысы бойынша филиалының тіркеу және жер кадастры бойынша Ырғыз аудандық бөлімі
трих-код содержит данные, полученные из ИС ЕГКН и подписанные электронно-цифровой подписью услугодателя: Отдел Иргизского района по регистрации и земельному адастру филиала некоммерческого акционерного общества «Государственная корпорация «Правительство для граждан» по Актюбинской области

Әзірленген күні: 2026 жылғы «17» наурыз

Дата разработки: «17» марта 2026 года

Жобаланып отырған жер учаскесінің шекарасын ұсынылған жер учаскесінің координаттары «Бірыңғай мемлекеттік жылжымайтын мүлік кадастрының ақпараттық жүйесінің» графикалық дер (шекараларға қабаттасудың жоктығы, алаңның, желілер олшемдерінің) келісеміз.
Қосымша: Жобаланып отырған жер учаскесінің жоспары және координаттардың жиынтық ведомосі және жоб отырған жер учаскесі шекараларының ұзындығы.

Согласовываем границы проектируемого земельного участка графическим данным «Информ системы единого государственного кадастра недвижимости» (отсутствие наложений границ, соответствие меры линий) по представленным координатам земельного участка.
Приложение: План проектируемого земельного участка и сводная ведомость координат и длин сторон границ проектируемого земельного участка.

Салыстырып тексеруді жүргізді: Шатаев Нагимжан Нурланович
(маманның аты, әкесінің аты тегі (бар болса)

Ерекше белгілер: жоқ
(бұрын жобаланып отырған жер учаскесіне қабаттасу бар; жобаланып отырған жер учаскесі екі және одан да к есепті орамдар шегінде орналасқан және басқалар)

Сверку произвел(а): Шатаев Нагимжан Нурланович
(фамилия, имя, отчество (при его наличии) специалиста)

Особые отметки: нет
(имеется наложение на ранее проектируемый земельный участок; проектируемый земельный участок находит границах двух и более учетных кварталов и другие)

Салыстырып тексерілген күні: 2026 жылғы «17» наурыз

Дата сверки: «17» марта 2026 года

Осы құжат «Электрондық құжат және электрондық цифрлық қолтаңба туралы» 2003 жылғы 7 қаңтардағы N 370-II ҚРЗ 1 бабына сәйкес қағаз жеткізгіштегі құжатпен Данный документ согласно пункту 1 статьи 370-II ЗРК от 7 января 2003 года «Об электронном документе и электронной цифровой подписи» равнозначен д бумажном носителе.

*штрих-код ЖМБМК АЖ-дан алынған және қызмет берушінің электрондық-цифрлық қолтаңбасымен қол қойылған деректерді қамтиды: «Азаматтарға арнал мемлекеттік корпорациясы» коммерциялық емес акционерлік қоғамының Ақтөбе облысы бойынша филиалының тіркеу және жер кадастры бойынша Ырғыз ауда
*штрих-код содержит данные, полученные из ИС ЕГКН и подписанные электронно-цифровой подписью услугодателя: Отдел Иргизского района по регистрации и кадастру филиала некоммерческого акционерного общества «Государственная корпорация «Правительство для граждан» по Актюбинской области

План проектируемого земельного участка

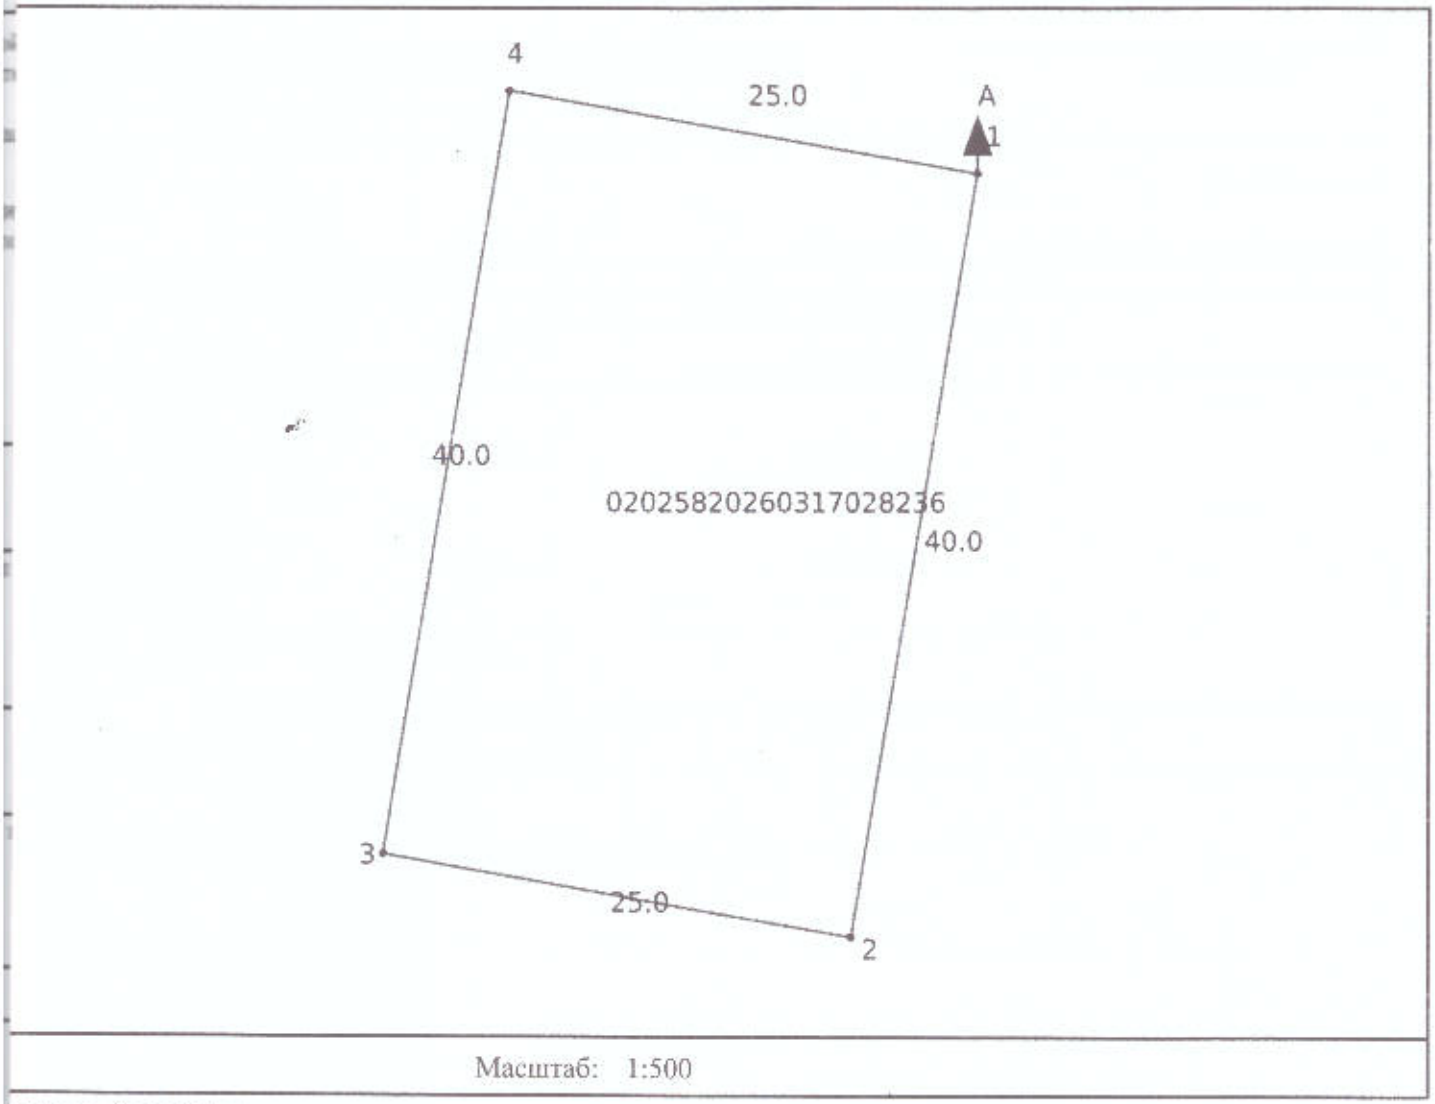

Масштаб: 1:500

овные обозначения:

проектируемый земельный

смежный земельный участок

ы құжат «Электрондық құжат және электрондық цифрлық қолтаңба туралы» 2003 жылғы 7 қаңтардағы N 370-II ҚРЗ 1 бабына сайкес қағаз жеткізгіштегі құжатпен бірдей.
ный документ согласно пункту 1 статьи 370-II ЗРК от 7 января 2003 года «Об электронном документе и электронной цифровой подписи» равнозначен документу на
ажном носителе.

трих-код ЖМБМК АЖ-дан алынған және қызмет берушінің электрондық-цифрлық қолтаңбасымен қол қойылған деректерді қамтиды: «Азаматтарға арналған үкімет» мемлекеттік корпорациясы» коммерциялық емес акционерлік қоғамының Ақтөбе облысы бойынша филиалының тіркеу және жер кадастры бойынша Ырғыз аудандық бөлімі
трих-код содержит данные, полученные из ИС ЕГКН и подписанные электронно-цифровой подписью услугодателя: Отдел Иргизского района по регистрации и земельному
дастру филиала некоммерческого акционерного общества «Государственная корпорация «Правительство для граждан» по Актюбинской области

Площадь земельного участка: 0.1000 гектар.

Целевое назначение земельного участка: для размещения объекта

Местоположение земельного участка: обл. Актюбинская, р-н Иргизский, с.о. Жайсанбайский, с. Жайсанб

Категория земельного участка (при наличии): Земли промышленности, транспорта, связи, для нужд космической деятельности, обороны, национальной безопасности, зоны ядерной безопасности и иного несельскохозяйственного назначения

План составлен:

ТОО "Алим2014", 151240001285

(наименование организации, бизнес-идентификационный номер/фамилия, имя, отчество физического лица, индивидуальный идентификационной номер)

Дата составления плана: «17» марта 2026 года

Осы құжат «Электрондық құжат және электрондық цифрлық қолтаңба туралы» 2003 жылғы 7 қаңтардағы N 370-II ҚРЗ 1 бабына сәйкес қағаз жеткізгіштегі құжатпен
Данный документ согласно пункту 1 статьи 370-II ЗРК от 7 января 2003 года «Об электронном документе и электронной цифровой подписи» равнозначен до
бумажном носителе.

*штрих-код ЖМБМК АЖ-дан алынған және қызмет берушінің электрондық-цифрлық қолтаңбасымен қол қойылған деректерді қамтиды. «Азаматтарға арнал
мемлекеттік корпорациясы» коммерциялық емес акционерлік қоғамының Ақтөбе облысы бойынша филиалының тіркеу және жер кадастры бөлімінің Ырғыз ауда
*штрих-код содержит данные, полученные из ИС ЕГКН и подписанные электронно-цифровой подписью удостоверяющего: Отдел Иргизского района по регистрации и
кадастру филиала некоммерческого акционерного общества «Государственная корпорация «Правительство для граждан» по Актюбинской области

Сводная ведомость координат и длин сторон границ

Номер точки	Координаты X	Координаты Y	Длина (метр)
1	463781.58	5321998.89	
			39.98
2	463774.87	5321959.47	
			24.99
3	463750.23	5321963.66	
			39.98
4	463756.94	5322003.08	
			24.99
1	463781.58	5321998.89	

етр, метр: 129.95

дь: 0.1000 гектар.

ость составлена: ТОО "Алим2014", 151240001285

оставления ведомости: «17» марта 2026 года

сы құжат «Электрондық құжат және электрондық цифрлық қолтаңба туралы» 2003 жылғы 7 қаңтардағы N 370-II ҚРЗ 1 бабына сайкес қағаз жеткізгіштегі құжатпен бірдей.
инный документ согласно пункту 1 статьи 370-II ЗРК от 7 января 2003 года «Об электронном документе и электронной цифровой подписи» равнозначен документу на умажном носителе.





трих-код ЖМБМК АЖ-дан алынған және қызмет берушінің электрондық-цифрлық қолтаңбасымен қол қойылған деректерді қамтиды: «Азаматтарға арналған үкімет» кілеттік корпорациясы» коммерциялық емес акционерлік қоғамының Ақтөбе облысы бойынша филиалының тіркеу және жер кадастры бойынша Ырғыз аудандық бөлімі
трих-код содержит данные, полученные из ИС ЕГКН и подписанные электронно-цифровой подписью услугодателя: Отдел Иргизского районв по регистрации и земельному адастру филиала некоммерческого акционерного общества «Государственная корпорация «Правительство для граждан» по Актюбинской области