арналған үкімет» мемлекеттік
дициясы» коммерциялық емес
ық қоғамының Маңғыстау облысы
ынша филиалының Маңғыстау
ының тіркеу және жер кадастры бөлімі

Отдел Мангистауского района по
регистрации и земельному кадастру Филиала
некоммерческого акционерного общества
«Государственная корпорация
«Правительство для граждан» по
Мангистауской области

Жер учаскесінің кадастрлық (бағалау) құнын айқындау актісі № 2025-5284670

Акт определения кадастровой (оценочной) стоимости земельного участка № 2025-5284670

1. Өтініш беруші/Заявитель: Государственное учреждение "Мангистауский районный отдел земельных отношений, архитектуры и градостроительства"

От имени которого действует ҚЫЛЫШБАЕВ ИНАМАТ НҰРЛЫБЕКҰЛЫ

(жеке тұлғаның аты, әкесінің аты (бар болса), тегі немесезаңды тұлғаның атауы)/ (фамилия, имя, отчество физического лица или наименование юридического лица)

2. Сәйкестендіргіш/Кадастрлық нөмірі (бар болса)/
Идентификатор/Кадастровый номер (при его наличии): 13:198:005:858
3. Ауданы/Площадь: 4000.003905 кв. метр.
4. Жер учаскесінің нысаналы мақсаты: Жанар-жағар май және газ құю бекеті құрылысын салу үшін
Целевое назначение земельного участка: Для строительства автогазозаправочной станции
5. Жер учаскесінің орналасқан жері: Маңғыстау обл., Маңғыстау ауд., Шайыр а.о., Шайыр а., Қыдырбай Тұрмағанбетұлы көш., 161 уч., МТК: 2202500005150435
Местоположение земельного участка: обл. Мангистауская, р-н Мангистауский, с.о. Шайырский, с. Шайыр, ул. Кыдырбай Турмаганбетулы, уч. 161, РКА: 2202500005150435
6. Жер учаскесінің кадастрлық (бағалау) құнының есептемесі/
Расчет кадастровой (оценочной) стоимости земельного участка.

Аймақ нөмірі (елді мекендер жерлеріне), алқап түрлері, топырақтың үлгісі (ауылшаруашылығы пайдаланылатын жерлер үшін)/ Номер зоны (для земель населенных пунктов), виды угодий, типы почв (для земель сельскохозяйственного использование)	Ауданы, шаршы метр*/ Площадь, кв. метр*	Жер үшін төлемнің базалық мөлшерлемесі, теңге/ Базовая ставка платы за землю, тенге	Түзету коэффициенті / Поправочный коэффициент	Кадастрлық (бағалау) құны, теңге/ Кадастровая (оценочная) стоимость, тенге
1	4000.000000	140	1.5	840 000
Жиыны/ Итого				840 000

*Елді мекендер жерлерінің санаттары бойынша кадастрлық (бағалау) құнын есептеу шаршы метрмен жүзеге асырылады/ По категориям земель населенных пунктов расчет кадастровой (оценочной) стоимости осуществляется в квадратных метрах

6. Жер учаскесінің кадастрлық (бағалау) құны: 840 000 сегіз жүз қырық мың теңге құрайды.
(сомасы жазумен)

Кадастровая (оценочная) стоимость земельного участка (права землепользования) составляет:

Осы құжат «Электрондық құжат және электрондық цифрлық қолтаңба туралы» 2003 жылғы 7 қаңтардағы N 370-II ҚРЗ 1 бабына сәйкес қағаз жеткізгіштегі құжатпен бірдей.
Данный документ согласно пункту 1 статьи 370-II ЗРК от 7 января 2003 года «Об электронном документе и электронной цифровой подписи» равнозначен документу на бумажном носителе.

*штрих-код ЖМБМК АЖ-дан алынған және қызмет берушінің электрондық-цифрлық қолтаңбасымен қол қойылған деректерді қамтиды: «Азаматтарға арналған үкімет» мемлекеттік корпорациясы» коммерциялық емес акционерлік қоғамының Маңғыстау облысы бойынша филиалының Маңғыстау ауданының тіркеу және жер кадастры бөлімі
*штрих-код содержит данные, полученные из ИС ЕГКН и подписанные электронно-цифровой подписью услугодателя: Отдел Мангистауского района по регистрации и земельному кадастру Филиала некоммерческого акционерного общества «Государственная корпорация «Правительство для граждан» по Мангистауской области

емьсот сорок тысяч тенге.

(сумма прописью)

р участкесінің кадастрлық (бағалау) құнын: «Азаматтарға арналған үкімет» мемлекеттік орациясы» коммерциялық емес акционерлік қоғамының Маңғыстау облысы бойынша лиалының Маңғыстау ауданының тіркеу және жер кадастры бөлімі айқындады.

(ұйымның атауы)

Кадастровая (оценочная) стоимость земельного участка определена: Отдел Мангистауского района по регистрации и земельному кадастру Филиала некоммерческого акционерного общества «Государственная корпорация «Правительство для граждан» по Мангистауской области.

(наименование организации)

Басшы/ Руководитель: Бисмаганбстова Айжан Джаныбсковна.

(басшысының аты, әкесінің аты (бар болса), тегі)/(фамилия, имя, отчество (при его наличии) руководителя)

Күні 2025 жылғы «26» маусым

Дата «26» июня 2025 года

Осы құжат «Электрондық құжат және электрондық цифрлық қолтаңба туралы» 2003 жылғы 7 қаңтардағы N 370-II ҚРЗ 1 бабына сәйкес қағаз жеткізгіштегі құжатпен бірдей.
Данный документ согласно пункту 1 статьи 370-II ЗРК от 7 января 2003 года «Об электронном документе и электронной цифровой подписи» равнозначен документу на бумажном носителе.

*штрих-код ЖМБМК АЖ-дан алынған және қызмет берушінің электрондық-цифрлық қолтаңбасымен қол қойылған деректерді қамтиды: «Азаматтарға арналған үкімет» мемлекеттік корпорациясы» коммерциялық емес акционерлік қоғамының Маңғыстау облысы бойынша филиалының Маңғыстау ауданының тіркеу және жер кадастры бөлімі
*штрих-код содержит данные, полученные из ИС ЕГКН и подписанные электронно-цифровой подписью услугодателя: Отдел Мангистауского района по регистрации и земельному кадастру Филиала некоммерческого акционерного общества «Государственная корпорация «Правительство для граждан» по Мангистауской области

Жер учаскесінің жоспары
План земельного участка

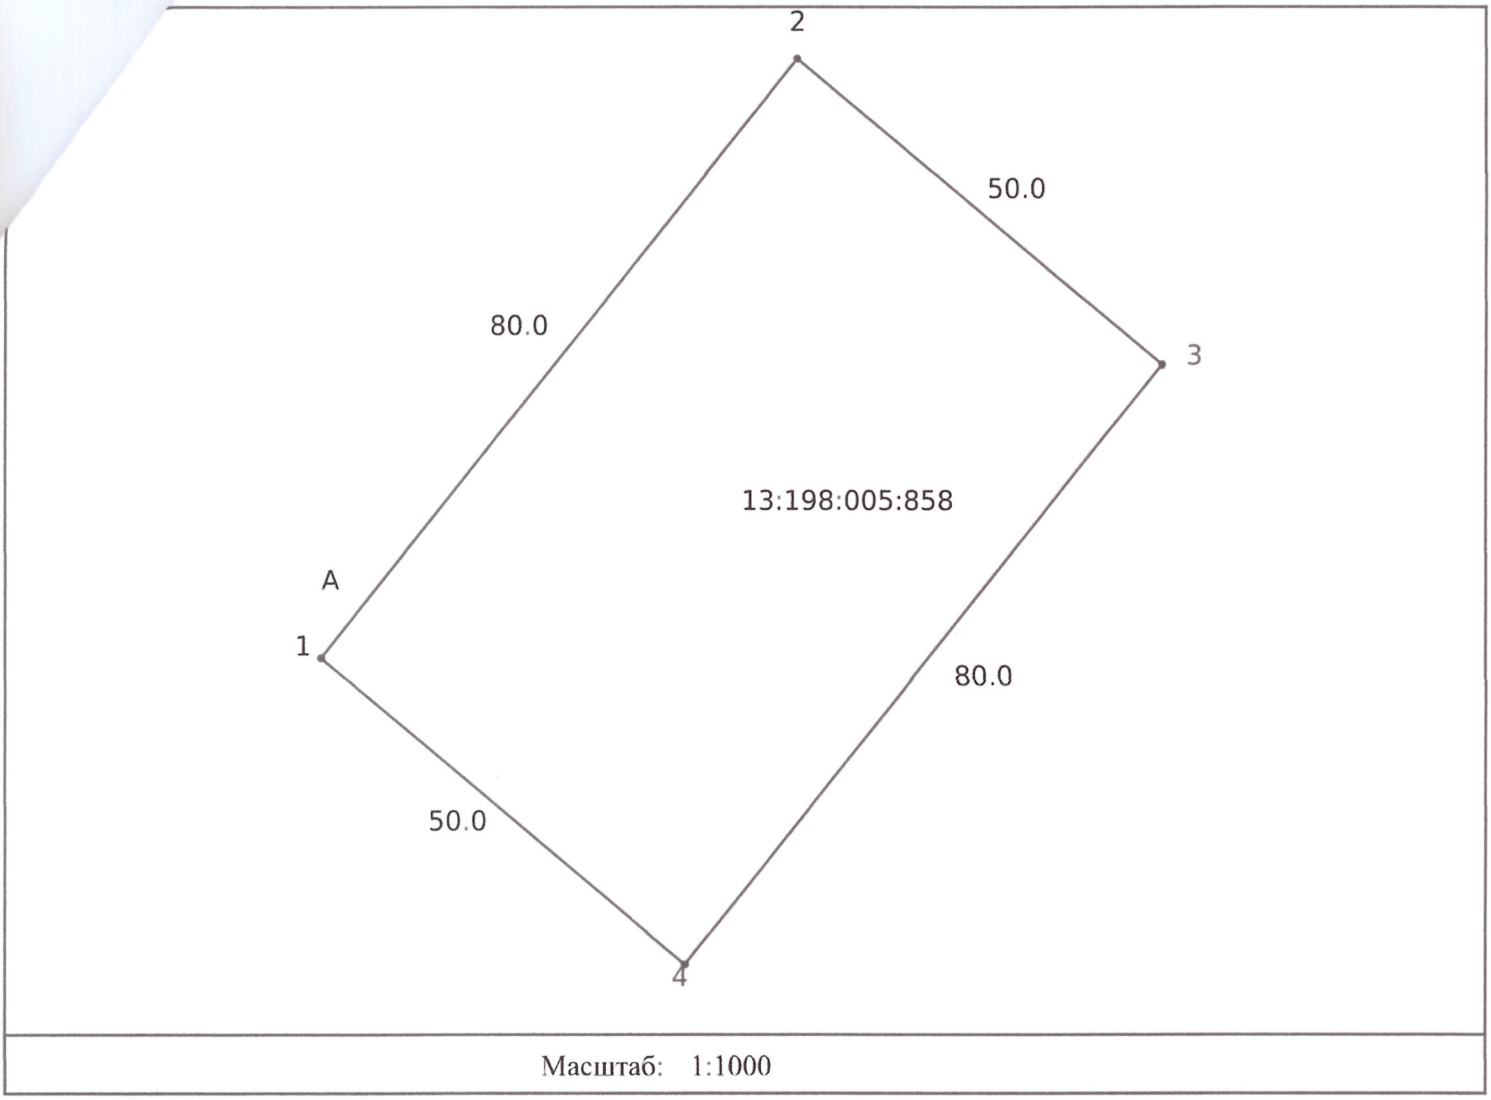

Масштаб: 1:1000

Шектес учаскелердің сипаттамасы (кадастрлық нөмірлері):
А-дан А-ға дейін: Земли с. Шайыр

Описание смежных участков (кадастровые номера):
От А до А: Земли с. Шайыр