С

О

Сәулет және қала құрылысы бөлімі басшысы

..... Шалғынбаев Д.

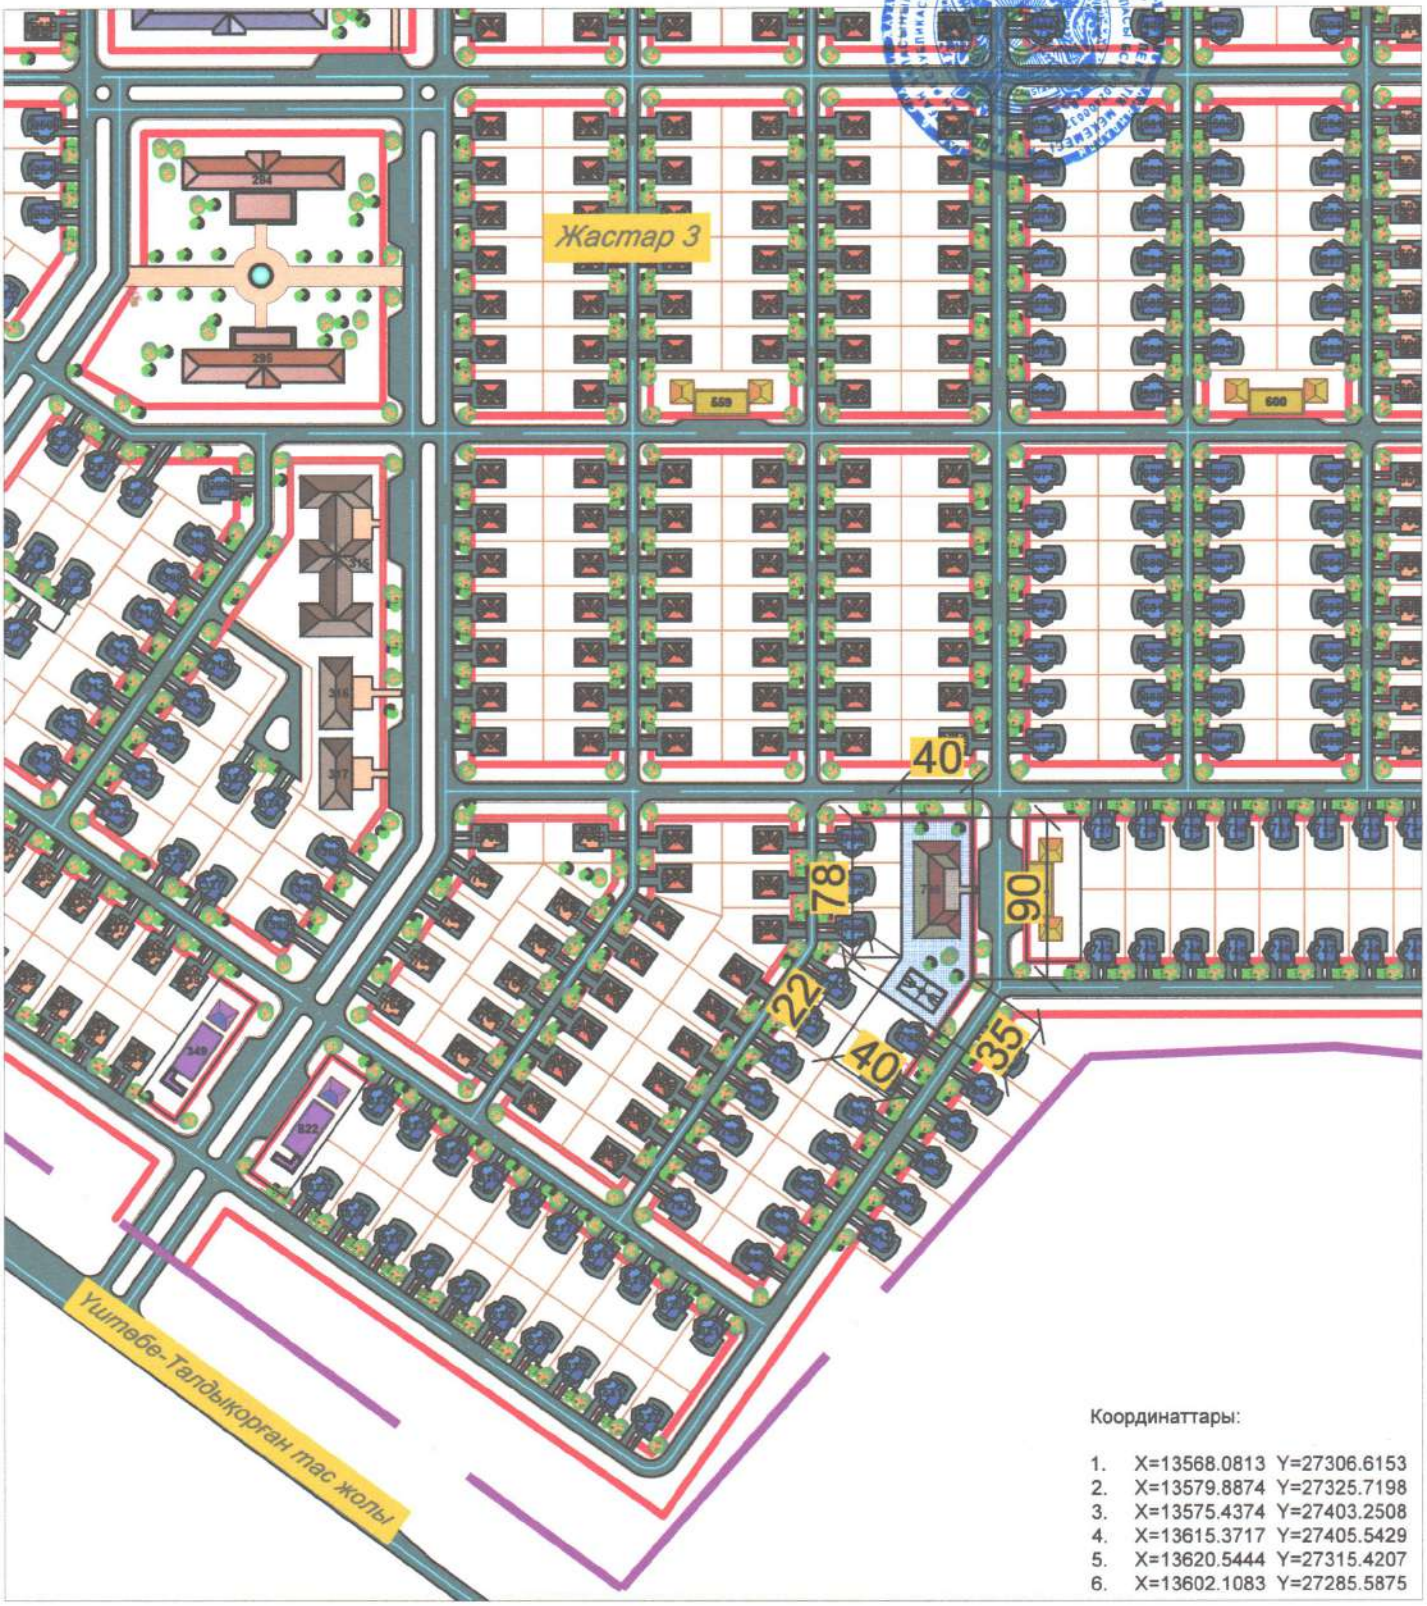

Координаттары:

1. X=13568.0813 Y=27306.6153
2. X=13579.8874 Y=27325.7198
3. X=13575.4374 Y=27403.2508
4. X=13615.3717 Y=27405.5429
5. X=13620.5444 Y=27315.4207
6. X=13602.1083 Y=27285.5875

Нысанның мақсаты		"Талдықорған қаласының сәулет және қала құрылысы бөлімі" ММ	2024 ж.
Талдықорған қаласы, Жастар 3 т. а., № 798 таңба. Нысаналы мақсаты: Ясли бала бақшасының құрылысын салу.			1:4000
Жалпы көлемі: S=0,4509 га	орындаушы: Жексембаев М.	Орналастыру сұлбасы	