
Схема (план) согласования земельного участка с участниками землеустроительного процесса

Схема (план) согласования земельного участка государственными органами, третьими лицам (собственники и землепользователи смежных и (или) посторонних земельных участко расположенного по адресу: город Аксу, Алгабасский сельский округ, село Жолкуд собственник (землепользователь): ГУ "Отдел земельных отношений города Аксу"

грунтовая дорога (Г)

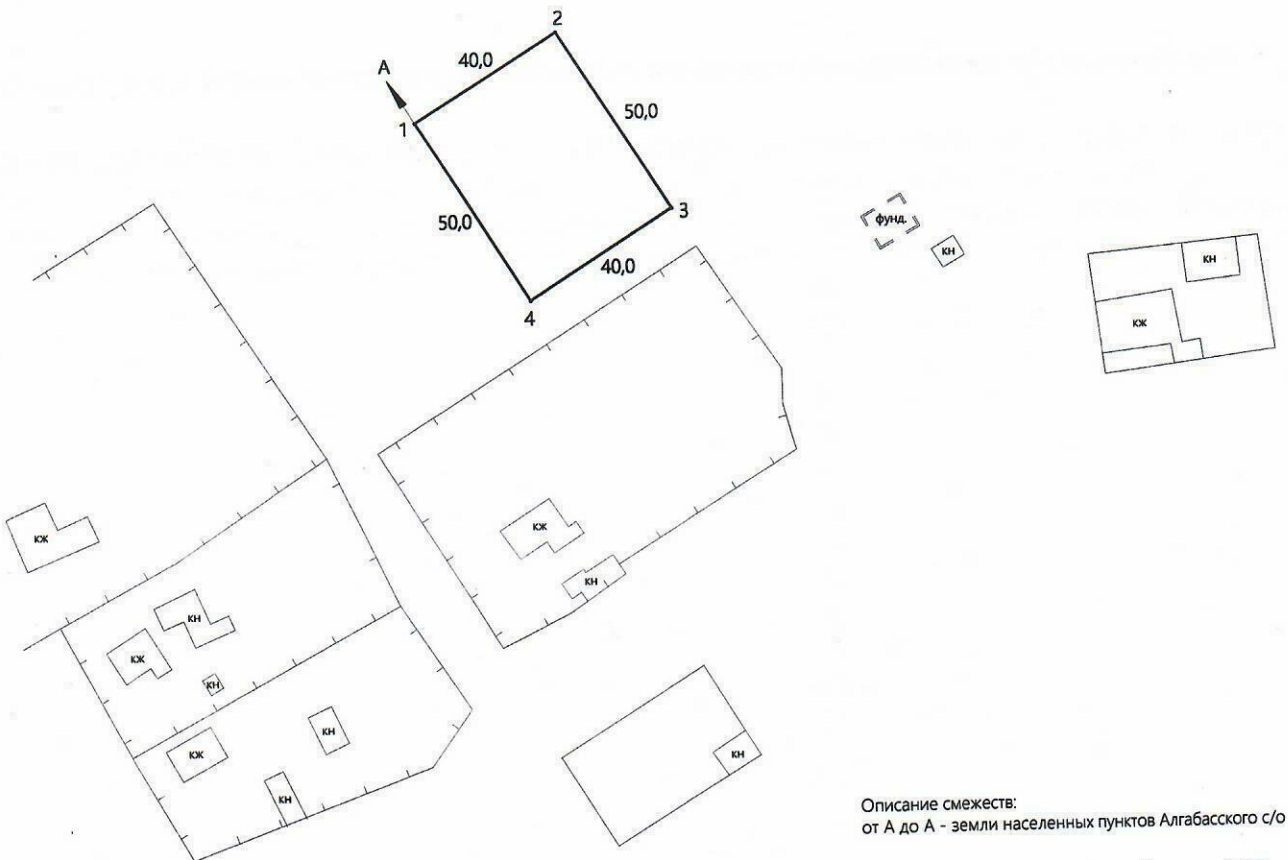

Описание смежеств:
от А до А - земли населенных пунктов Алгабасского с/о

- предоставляемый земельный участок - 0,2 га

Масштаб 1:1000

Государственными органами

№ п/п	Наименование государственного органа	Должность	Фамилия, имя, отчество (при его наличии) согласующих должностных лиц	Подпись, печать	Дата
1	ГУ "Отдел архитектуры и градостроительства Аксу"	Руководитель	Ефремов К.В.		
2	ГУ "Аппарат акима Алгабасского сельского округа города Аксу"	Аким	Рустемов А.Ж.		

Третьими лицами (собственники и землепользователя смежныхи (или) посторонних земельных участков

№ п/п	описание смежеств	Фамилия, имя, отчество (при его наличии) физ. лица или наименование юр. лица	Кадастровый номер (при его наличии	Подпись, печать	Дата	Согласен или не согласен	Причина отказа в согласовании	Пояснения
1	от А до А		земли села					

ТОО "Зем-Строй Проект" _____ Темиргалиев З.К

Сводная ведомость координат и длин сторон границ земельного участка.

Собственник: ГУ "Отдел земельных отношений города Аксу"
Адрес земельного участка: город Аксу, Алгабасский с/о, с. Жолкудук

номера поворотных точек	Координаты (X, У)		Мера линий (м)
	X	Y	
1	112915,694	202300,374	
			40,0
2	112949,699	202321,438	
			50,0
3	112976,029	202278,933	
			40,0
4	112942,024	202257,869	
			50,0
1	112915,694	202300,374	

Площадь земельного участка: 0,2 га.

Ведомость составил: ТОО "Зем-Строй Проект" _____ Темиргалиев З.К.

Сверка координат и длин сторон границ проектируемого земельного участка произведена с автоматизированной информационной системой государственного земельного кадастра филиал некоммерческого акционерного общества "Государственная корпорация "Правительство для граждан" по Павлодарской области

Сверку произвел (а): _____ Тарова Л.К. «21» 08 2023 год

(подпись) (фио руководителя)

Схема (план) земельного участка


Собственник (землепользователь): ТОО "Зем-Строй Проект"


Целевое назначение земельного участка: для строительства блокированных жилых домов

Вид права: временное возмездное землепользование, сроком на 3 (три) года

Местоположение земельного участка:
Павлодарская область, город Аксу, Алгабасский сельский округ, село Жолкудук

Площадь земельного участка: 0,2 га

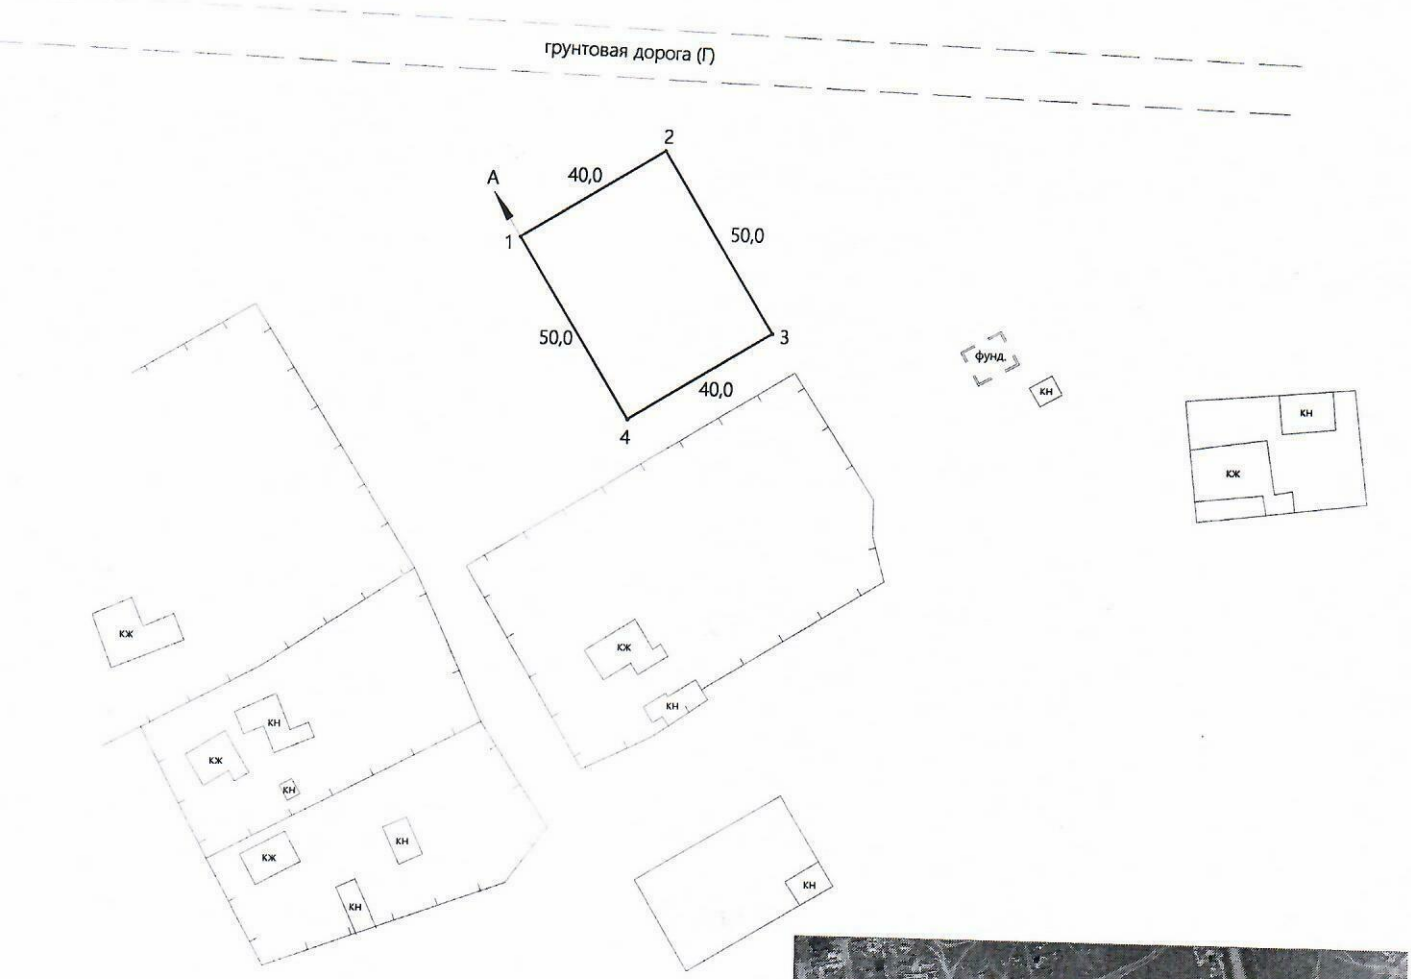

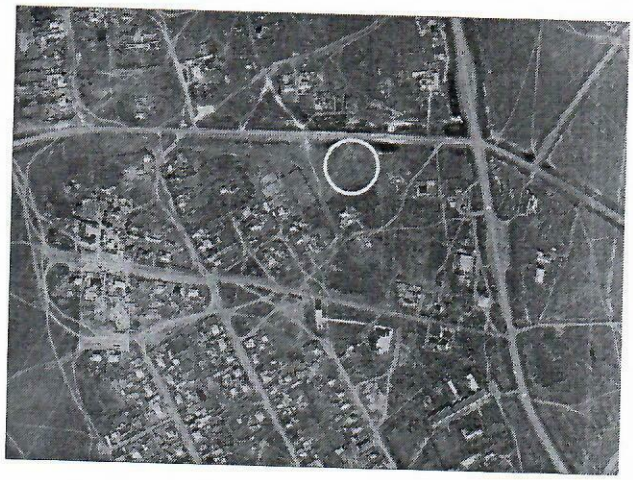

Описание смежеств:
от А до А - земли населенных пунктов Алгабасского с/о

- предоставляемый земельный участок - 0,2 га

Темиргалиев З.К.		10.08.2023	Межхозяйственное землеустройство		
			ГУ "Отдел земельных отношени города Аксу"		
			Чертеж проекта	листов	лист	масштаб
				1	1	1:1000
				ГУ "Отдел земельных отношений города Аксу"		