«АЗАМАТТАРҒА АРНАЛҒАН ҮКІМЕТ» МЕМЛЕКЕТТІК КОРПОРАЦИЯСЫ» КОММЕРЦИЯЛЫҚ ЕМЕС АКЦИОНЕРЛІК ҚОҒАМЫНЫҢ ШЫҒЫС ҚАЗАҚСТАН ОБЛЫСЫ БОЙЫНША ФИЛИАЛЫНЫҢ ТІРКЕУ ЖӘНЕ ЖЕР КАДАСТРЫ БОЙЫНША ТАРБАҒАТАЙ АУДАНДЫҚ БӨЛІМІ

ОТДЕЛ ТАРБАГАТАЙСКОГО РАЙОНА ПО РЕГИСТРАЦИИ И ЗЕМЕЛЬНОГО КАДАСТРА ФИЛИАЛА НЕКОММЕРЧЕСКОГО АКЦИОНЕРНОГО ОБЩЕСТВА «ГОСУДАРСТВЕННАЯ КОРПОРАЦИЯ «ПРАВИТЕЛЬСТВО ДЛЯ ГРАЖДАН» ПО ВОСТОЧНО-КАЗАХСТАНСКОЙ ОБЛАСТИ

Кімге Кому: ГУ "Отдел сельского хозяйства, земельных отношений и предпринимательства Тарбагатайского района"

(жеке тұлғаның аты, әкесінің аты (бар болса), тегі/заңды тұлғаның атауы фамилия, имя, отчество (при его наличии) физического лица/наименование юридического лица)

Акт сверки ведомости координат проектируемого земельного участка № 2025-3938200

Ұсынылған координаттар ведомосін мынадай деректермен салыстырып тексеру нәтижелері бойынша:

По результатам сверки представленной ведомости координат проектируемого земельного участка со следующими данными:

Жер учаскесінің сәйкестендіру нөмірі
Идентификационный номер земельного участка: 0507882025030902831 1

(қолданыстағы учаскенің шекаралары өзгерген кезде көрсетіледі/ указывается при изменении границ существующего участка)

Жер учаскесінің алаңы: 0.1000 гектар.

Площадь земельного участка:

Жер учаскесінің нысаналы мақсаты: Конкурс (аукцион) арқылы жүзеге асыру үшін

Целевое назначение земельного участка: Для реализации через конкурс (аукцион)

Жер учаскесінің орналасқан жері: Шығыс Қазақстан обл., Тарбағатай ауд., ТУГЫЛЬСКИЙ ПОСЕЛКОВЫЙ а.о., Байтоғас е.

Местоположение земельного участка: обл. Восточно-Казахстанская, р-н. Тарбагатайский, с.о. ТУГЫЛЬСКИЙ ПОСЕЛКОВЫЙ, с. Байтогас

Жер учаскесінің санаты: Елді мекендердің (қалалардың, кенттер мен ауылдық елді мекендердің) жері

Категория земель: Земли населенных пунктов (городов, поселков и сельских населенных пунктов)

Жерге орналастыру жобасын әзірлеуші туралы ақпарат:
«АЗАМАТТАРҒА АРНАЛҒАН ҮКІМЕТ» МЕМЛЕКЕТТІК КОРПОРАЦИЯСЫ» КОММЕРЦИЯЛЫҚ ЕМЕС АКЦИОНЕРЛІК ҚОҒАМЫНЫҢ ШЫҒЫС ҚАЗАҚСТАН ОБЛЫСЫ БОЙЫНША ФИЛИАЛЫНЫҢ ТІРКЕУ ЖӘНЕ ЖЕР КАДАСТРЫ БОЙЫНША ТАРБАҒАТАЙ АУДАНДЫҚ БӨЛІМІ

(ұйымның атауы, бизнес-сәйкестендіру нөмірі жеке тұлғаның аты, әкесінің аты тегі, жеке сәйкестендіру нөмірі)

Информация о разработчике землеустроительного проекта:
ОТДЕЛ ТАРБАГАТАЙСКОГО РАЙОНА ПО РЕГИСТРАЦИИ И ЗЕМЕЛЬНОГО КАДАСТРА ФИЛИАЛА НЕКОММЕРЧЕСКОГО АКЦИОНЕРНОГО ОБЩЕСТВА «ГОСУДАРСТВЕННАЯ КОРПОРАЦИЯ «ПРАВИТЕЛЬСТВО ДЛЯ ГРАЖДАН» ПО ВОСТОЧНО-КАЗАХСТАНСКОЙ ОБЛАСТИ,

(наименование организации, БИН/фамилия, имя, отчество (при его наличии) физического лица, ИИН)

Осы құжат «Электрондық құжат және электрондық цифрлық қолтаңба туралы» Қазақстан Республикасының 2003 жылғы 7 қаңтардағы № 370-II ҚРЗ бабының 7 тармағына сәйкес қағаз жеткізгіштегі құжатпен бірдей.
Данный документ согласно пункту 7 статьи 7 Закона Республики Казахстан от 7 января 2003 года № 370-II ЗРК «Об электронном документе и электронной цифровой подписи» равнозначен документу на бумажном носителе.

Әзірленген күні: 2025 жылғы «11» наурыз

Дата разработки: «11» марта 2025 года

Жобаланып отырған жер учаскесінің шекарасын ұсынылған жер учаскесінің координаттары бойынша «Бірыңғай мемлекеттік жылжымайтын мүлік кадастрының ақпараттық жүйесінің» графикалық деректерімен (шекараларға қабаттасудың жоқтығы, алаңның, желілер мен ғимараттердің) келісеміз.
Қосымша: Жобаланып отырған жер учаскесінің жоспары және координаттардың жиынтық ведомосі және жобаланып отырған жер учаскесі шекараларының ұзындығы.

Согласовываем границы проектируемого земельного участка графическим данным «Информационной системы единого государственного кадастра недвижимости» (отсутствие наложений границ, соответствие площади, меры линий) по представленным координатам земельного участка.
Приложение: План проектируемого земельного участка и сводная ведомость координат и длин сторон границ проектируемого земельного участка

Салыстырып тексеруді жүргізді: Яшаров Досжан Архатұлы
(маманның аты, әкесінің аты тегі (бар болса)

Ерекше белгілер
(бұрын жобаланып отырған жер учаскесіне қабаттасу бар; жобаланып отырған жер учаскесі екі және одан да көп есепті орамдар шегінде орналасқан және басқалар)

Сверку произвел(а): Яшаров Досжан Архатулы
(фамилия, имя, отчество (при его наличии) специалиста)

Особые отметки
(имеется наложение на ранее проектируемый земельный участок; проектируемый земельный участок находится в границах двух и более учетных кварталов и другие)

Салыстырып тексерілген күні: 2025 жылғы «11» наурыз


Дата сверки: «11» марта 2025 года

Осы құжат «Электрондық құжат және электрондық цифрлық қолтаңба туралы» 2003 жылғы 7 қаңтардағы № 370-II ҚРЗ 1 бабына сәйкес қағаз жеткізгіштегі құжатпен бірдей
Данный документ согласно пункту 1 статьи 7 Закона 370-II ЗРК от 7 января 2003 года «Об электронном документе и электронной цифровой подписи» равнозначен документу на бумажном носителе.

*штрих-код жайлы мәлімет: Акционерное общество «Национальный центр государственных услуг» Филиал Государственной корпорации «Правительство для граждан» по Акмолинской области
АКЦИОНЕРНОЕ ОБЩЕСТВО
ШЫҒЫС ҚАЗАҚСТАН ОБЛЫСЫНЫҢ ЖЕР РЕСУРСТАРЫН БАСҚАРУ ЖӨНІНДЕГІ АУМАҚТЫҚ ИНСПЕКЦИЯСЫ

*штрих-код сведения: Филиал Акционерного общества «Национальный центр государственных услуг» Филиал Государственной корпорации «Правительство для граждан» по Восточно-Казахстанской области
ОБЩЕСТВА «ГОСУДАРСТВЕННАЯ КОРПОРАЦИЯ «ПРАВИТЕЛЬСТВО ДЛЯ ГРАЖДАН» ПО ВОСТОЧНО-КАЗАХСТАНСКОЙ ОБЛАСТИ

План проектируемого земельного участка

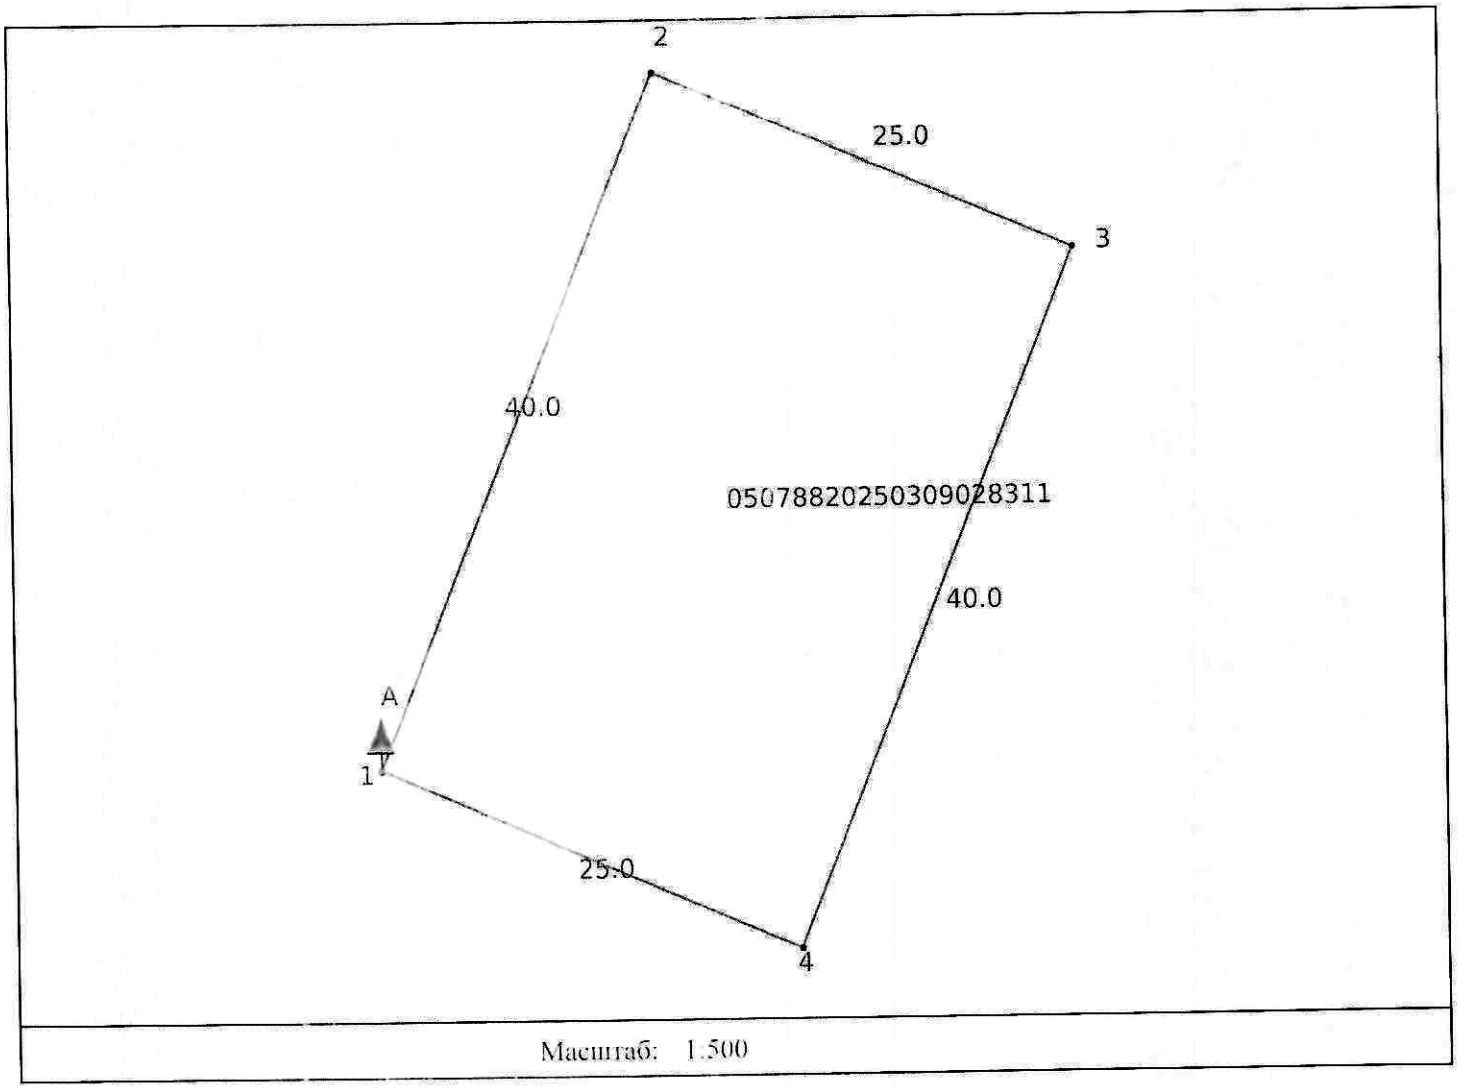

Масштаб: 1:500

Условные обозначения

проектируемый земельный

смежный земельный участок

Осы құжат «Электрондық құжат және электрондық цифрлық қолтаңба туралы» 2003 жылғы 7 қаңтардағы № 370-II ҚРЗ 7 бабының 1 бөлігіне сәйкес қағаз жеткізгіштегі құжатпен бірдей
Данный документ согласно пункту 1 статьи 7 Закона РК от 7 января 2003 года «Об электронном документе и электронной цифровой подписи» равнозначен документу на бумажном носителе

*штрих-код ЖШҚАҚ «Қазақстан мемлекеттік корпорациясы» Қоммерциялық емес акционерлік қоғамының
ШЫҒЫС ҚАЗАҚСТАН ОБЛЫСЫ БОЙЫНША ЖЕР РЕСУРСТАРЫН БАСҚАРУ ЖӨНІНДЕГІ ӨҢІРАРАЛЫҚ ТЕРРИТОРИЯЛЫҚ БАСҚАРМАСЫ

*штрих-код «Қазақстан мемлекеттік корпорациясы» Қоммерциялық емес акционерлік қоғамының
ШЫҒЫС ҚАЗАҚСТАН ОБЛЫСЫ БОЙЫНША ЖЕР РЕСУРСТАРЫН БАСҚАРУ ЖӨНІНДЕГІ ӨҢІРАРАЛЫҚ ТЕРРИТОРИЯЛЫҚ БАСҚАРМАСЫ филиалы Восточно-Казахстанского района по ГЕОДЕЗИИ И КАДАСТРУ филиала некоммерческого акционерного общества «Государственная корпорация «Правительство для граждан» по Восточно-Казахстанской области

Площадь земельного участка: 0.1000 гектар

Целевое назначение земельного участка: Для реализации через конкурс (аукцион)

Местоположение земельного участка: обл. Восточно-Казахстанская, р-н. Тарбагатайский, с.о. ТУГЫЛЬСКИЙ ПОСЕЛКОВЫЙ, с. Байтогас

Категория земельного участка (при наличии): Земли населенных пунктов (городов, поселков и сельских населенных пунктов)

План составлен:
ОТДЕЛ ТАРБАГАТАЙСКОГО РАЙОНА ПО РЕГИСТРАЦИИ И ЗЕМЕЛЬНОГО КАДАСТРА ФИЛИАЛА НЕКОММЕРЧЕСКОГО АКЦИОНЕРНОГО ОБЩЕСТВА «ГОСУДАРСТВЕННАЯ КОРПОРАЦИЯ «ПРАВИТЕЛЬСТВО ДЛЯ ГРАЖДАН» ПО ВОСТОЧНО-КАЗАХСТАНСКОЙ ОБЛАСТИ,

(наименование организации, бизнес-идентификационный номер/фамилия, имя, отчество физического лица, индивидуальный идентификационной номер)

Дата составления плана: «11» марта 2025 года

Осы құжат «Электрондық құжат және электрондық цифрлық қолтаңба туралы» 2003 жылғы 7 қаңтардағы № 370-II ҚРЗ 7-бабының 1-тармағына сәйкес қағаздағы нұсқадағы құжатқа тең болып табылады.
Данный документ согласно пункту 1 статьи 7 Закона РК от 7 января 2003 года «Об электронном документе и электронной цифровой подписи» равнозначен документу на бумажном носителе.

Сводная ведомость координат и длин сторон границ

Номер точки	Координаты		Длина (метр)
	X	Y	
1	714427.92	5305294.38	
			40
2	714443.31	5305331.31	
			25
3	714466.42	5305321.76	
			40
4	714451.03	5305284.83	
			25
1	714427.92	5305294.38	


Периметр, метр: 130

Площадь: 0.1000 гектар.

Ведомость составлена: ОТДЕЛ ТАРБАГАТАЙСКОГО РАЙОНА ПО РЕГИСТРАЦИИ НЕДВИЖИМОГО КАДАСТРА ФИЛИАЛА НЕКОММЕРЧЕСКОГО АКЦИОНЕРНОГО ОБЩЕСТВА «ГОСУДАРСТВЕННАЯ КОРПОРАЦИЯ «ПРАВИТЕЛЬСТВО ДЛЯ ГРАЖДАН» ПО ВОСТОЧНО-КАЗАХСТАНСКОЙ ОБЛАСТИ.

Дата составления ведомости: «11» марта 2025 года

Осы құжат «Электрондық құжат және электрондық цифрлық қолтаңба туралы» 2003 жылғы 7 қаңтардағы № 370-II ҚРЗ Заңының 7-бабының 1-тармағына сәйкес қағаз жеткізгіштегі құжатпен бірдей
Данный документ согласно пункту 1 статьи 7 Закона 370-II ЗРК от 7 января 2003 года «Об электронном документе и электронной цифровой подписи» равнозначен документу на бумажном носителе

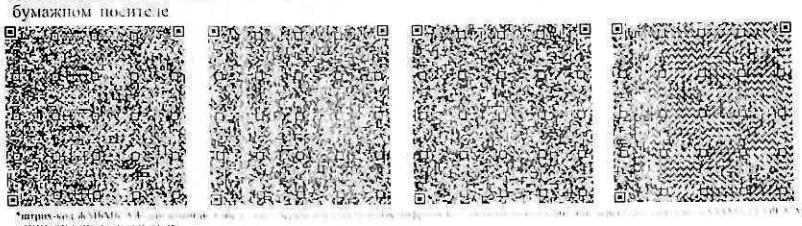

*штрих-код жарық ақпаратты электрондық цифрлық қолтаңба құралдарымен тексеру нәтижесінде алынған «Мемлекеттік корпорация» Коммерциялық емес акционерлік қоғамының филиалы
*штрих-код открытые данные после проверки с помощью средств электронно-цифровой подписи филиала некоммерческого акционерного общества «Государственная корпорация «Правительство для граждан» по Восточно-Казахстанской области