

Жер учаскесінің
жер – кадастрлық жоспары

Земельно – кадастровый план
земельного участка

серия №0001423

Жер учаскесінің жер-кадастрлық жоспары
Земельно-кадастровый план земельного участка

Жер учаскесінің кадастрлық нөмірі: **13-201-001-1906**
Кадастровый номер земельного участка: **13-201-001-1906**
Мекенжайы (мекенжайдың тіркеу коды): **Маңғыстау облысы, Жаңаөзен қаласы, Қызылсай ауылы, Жамбыл Жабаев көшесі, №48Г жер учаскесі**
Адрес (регистрационный код адреса): **Мангистауская область, город Жанаозен, село Кызылсай, улица Жамбыл Жабаев, участок №48Г**
Жер санаты: **Елді мекендердің жерлері (қалалар, поселкелер және ауылдық елді мекендер)**
Категория земель: **Земли населенных пунктов (городов, поселков и сельских населенных пунктов)**
Жер учаскесінің алаңы (гектар): **0.1200 га**
Площадь земельного участка (гектар): **0.1200 га**
Жер учаскесінің нысаналы мақсаты: **Құрылыстар мен ғимараттарға қызмет көрсету үшін**
Целевое назначение земельного участка: **для обслуживание зданий и сооружений**
Құқық түрі: **Жер учаскесіне уақытша өтеулі жер пайдалану (жалға алу) құқығы жалдау құқығын сату шартымен 6 жылға мерзімге**
Вид права: **Право временного возмездного землепользования (аренды) на земельный участок сроком на 6 лет на условиях продажи права аренды**
Жер учаскесін пайдаланудағы шектеулер мен ауыртпалықтар: **жоқ**
Ограничения в использовании и обременения земельного участка: **нет**
Жер учаскесінің бөлінуі: **бөлінбейді**
Делимость земельного участка: **неделимый**
Жер учаскесінің кадастрлық (бағалау) құны немесе жер пайдалану құқығының құны (заңнамада көзделген жағдайларда, қажет болғанда): **1398000**
Кадастровая (оценочная) стоимость земельного участка или стоимость права землепользования (при необходимости, в случаях предусмотренных законодательством): **1398000**

Жоспар шекарасындағы жат жер учаскелері
Посторонние земельные участки в границах плана

Жоспардағы № № на плане	Жоспар шекарасындағы жат жер учаскелерінің кадастрлық нөмірлері Кадастровые номера посторонних земельных участков в границах плана	Алаңы (гектар, ш.м) Площадь, (гектар, кв.м.)
	жоқ нет	

Ескертпе:
Жер-кадастрлық жоспар жергілікті атқарушы органның жер учаскесіне құқық беру туралы қаулысының ажырамас бөлігі болып табылады.
Шектесулерді сипаттау осы жоспарды дайындаған сәтте жарамды.
Примечания:
Земельно-кадастровый план является неотъемлемой частью постановления местного исполнительного органа о предоставлении права на земельный участок
Описание смежеств действительно на момент изготовления настоящего плана.

Жер учаскесінің жоспары
План земельного участка

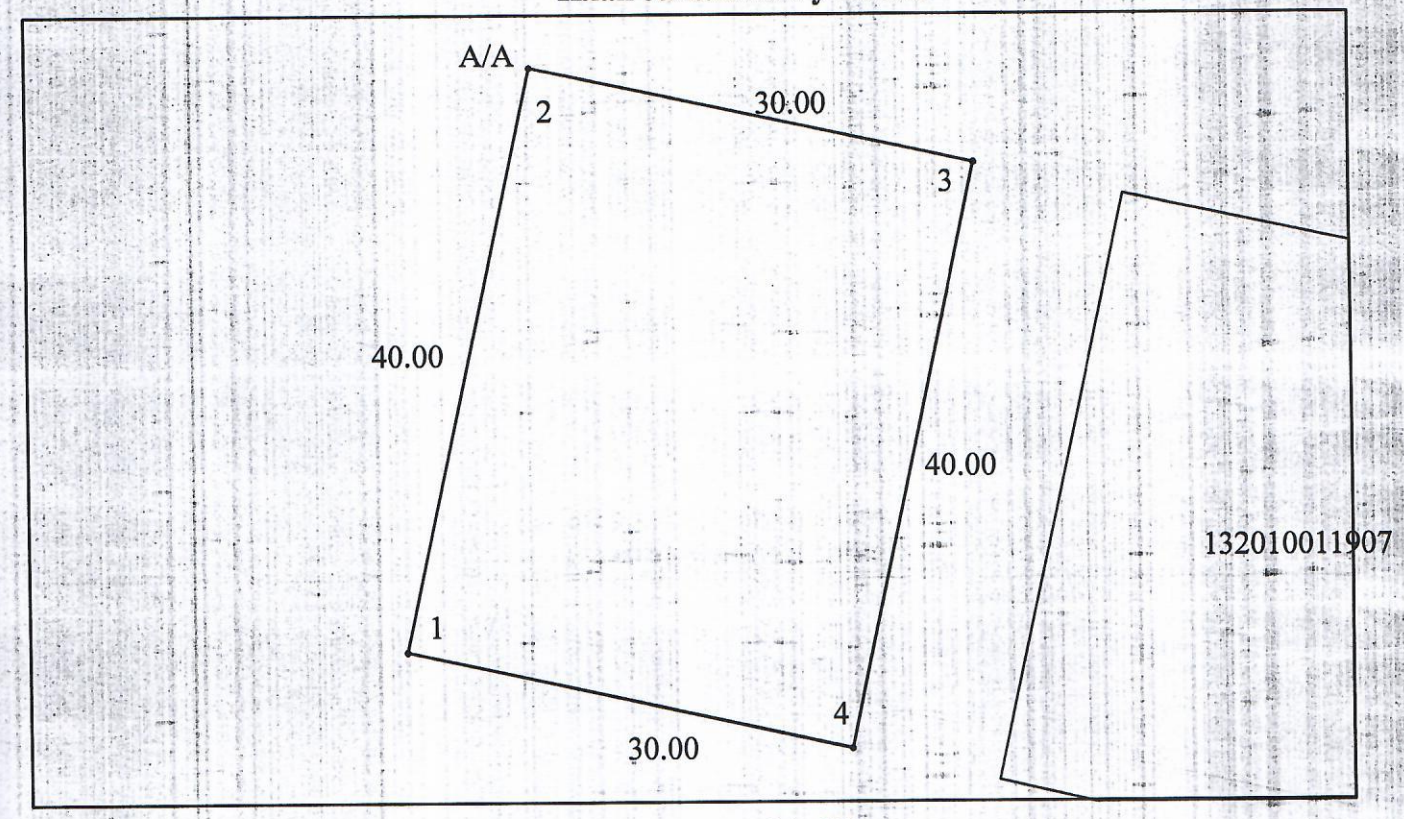

Масштаб 1: 500

Шектесу учаскелерінің кадастрлық нөмірлері (жер санаттары)*:
А-дан А-ға дейін: Елді мекен жерлері

Кадастровые номера (категории земель) смежных участков*:
От А до А: Земли населенных пунктов

Жер-кадастрлық жоспары "Азаматтарға арналған үкімет" мемлекеттік корпорациясы" коммерциялық емес акционерлік қоғамының Маңғыстау облысы бойынша филиалының Жаңаөзен қалалық тіркеу және Жер кадастры бөлімі жасалды
Земельно–кадастровый план изготовлен Отдел города Жанаозен по регистрации и земельного кадастра филиала некоммерческого акционерного общества "Государственная корпорация "Правительство для граждан" по Мангистауской области;
(жер кадастрын жүргізетін кәсіпорынның атауы/наименование предприятия, ведущего земельный кадастр)
М.О.
М.П. _____ Ж.И.Исаханов « 16 » 03 2021 год
(қолы/подпись) (Т.А.Ж./Ф.И.О.)

«Жаңаөзен қалалық жер қатынастары бөлімі» ММ
ГУ "Жанаозенский городской отдел земельных отношений"
(жер қатынастары жөніндегі уәкілетті органның атауы/наименование уполномоченного органа по земельным отношениям)
М.О.
М.П. _____ М.Уйсенов « » 20 год
(қолы/подпись) (Т.А.Ж./Ф.И.О.)

Осы Жоспарды беру туралы жазба жер учаскесіне уақытша жер пайдалану құқығын беретін жоспарлар жазылатын Кітапта № 000183 болып жазылды.
Запись о выдаче настоящего Плана произведена в Книге записей Планов на право временного землепользования на земельный участок за № 000183 .

Шектесулерді сипаттау жөніндегі ақпарат жер учаскесінің жоспраын дайындаған сәтте күшінде.
Описание смежеств действительно на момент изготовления плана на земельный участок.