ЖЕР УЧАСКЕСІНІҢ
ЖЕР - КАДАСТРЛЫҚ ЖОСПАРЫ

ЗЕМЕЛЬНО - КАДАСТРОВЫЙ ПЛАН
ЗЕМЕЛЬНОГО УЧАСТКА

Scanned by TapScanner

Жер учаскесінің жер-кадастрлық жоспары
Земельно-кадастровый план земельного участка

Жер учаскесінің кадастрлық нөмірі: **04-059-010-1141**
Кадастровый номер земельного участка: **04-059-010-1141**
Мекенжайы (мекенжайдың тіркеу коды): **Атырау облысы, Жылыой ауданы, Майкомген селосы (220130001245939З)**
Адрес (регистрационный код адреса): **Атырауская область, Жылыойский район, с.Майкумген (220130001245939З)**
Жер санаты: **Елді мекендердің жерлері (қалалар, поселкелер және ауылдық елді мекендер)**
Категория земель: **Земли населенных пунктов (городов, поселков и сельских населенных пунктов)**
Жер учаскесінің алаңы (гектар): **0.1247 га**
Площадь земельного участка (гектар): **0.1247 га**
Жер учаскесінің нысаналы мақсаты: **кәсіпкерлік мақсаттар үшін**
Целевое назначение земельного участка: **для предпринимательских целей**
Құқық түрі: **Жер учаскесіне уақытша өтеулі жер пайдалану (жалға алу) құқығы 3 жыл мерзімге**
Вид права: **Право временного возмездного землепользования (аренды) на земельный участок сроком на 3 года**
Жер учаскесін пайдаланудағы шектеулер мен ауыртпалықтар: **жоқ**
Ограничения в использовании и обременения земельного участка: **нет**
Жер учаскесінің бөлінуі: **бөлінбейді**
Делимость земельного участка: **неделимый**
Жер учаскесінің кадастрлық (бағалау) құны немесе жер пайдалану құқығының құны (заңнамада көзделген жағдайларда, кажет болғанда): **жоқ**
Кадастровая (оценочная) стоимость земельного участка или стоимость права землепользования (при необходимости, в случаях предусмотренных законодательством): **нет**


Жоспар шекарасындағы жат жер учаскелері
Посторонние земельные участки в границах плана

Жоспардағы № № на плане	Жоспар шекарасындағы жат жер учаскелерінің кадастрлық нөмірлері Кадастровые номера посторонних земельных участков в границах плана	Алаңы (гектар, ш.м) Площадь, (гектар, кв.м.)
	нет	

Ескертпе:
Жер-кадастрлық жоспар жергілікті атқарушы органның жер учаскесіне құқық беру туралы қаулысының ажырамас бөлігі болып табылады.
Шектесулерді сипаттау осы жоспарды дайындаған сәтте жарамды.
Примечания:
Земельно-кадастровый план является неотъемлемой частью постановления местного исполнительного органа о предоставлении права на земельный участок
Описание смежеств действительно на момент изготовления настоящего плана.

Scanned by TapScanner

Жер учаскесінің жоспары
План земельного участка

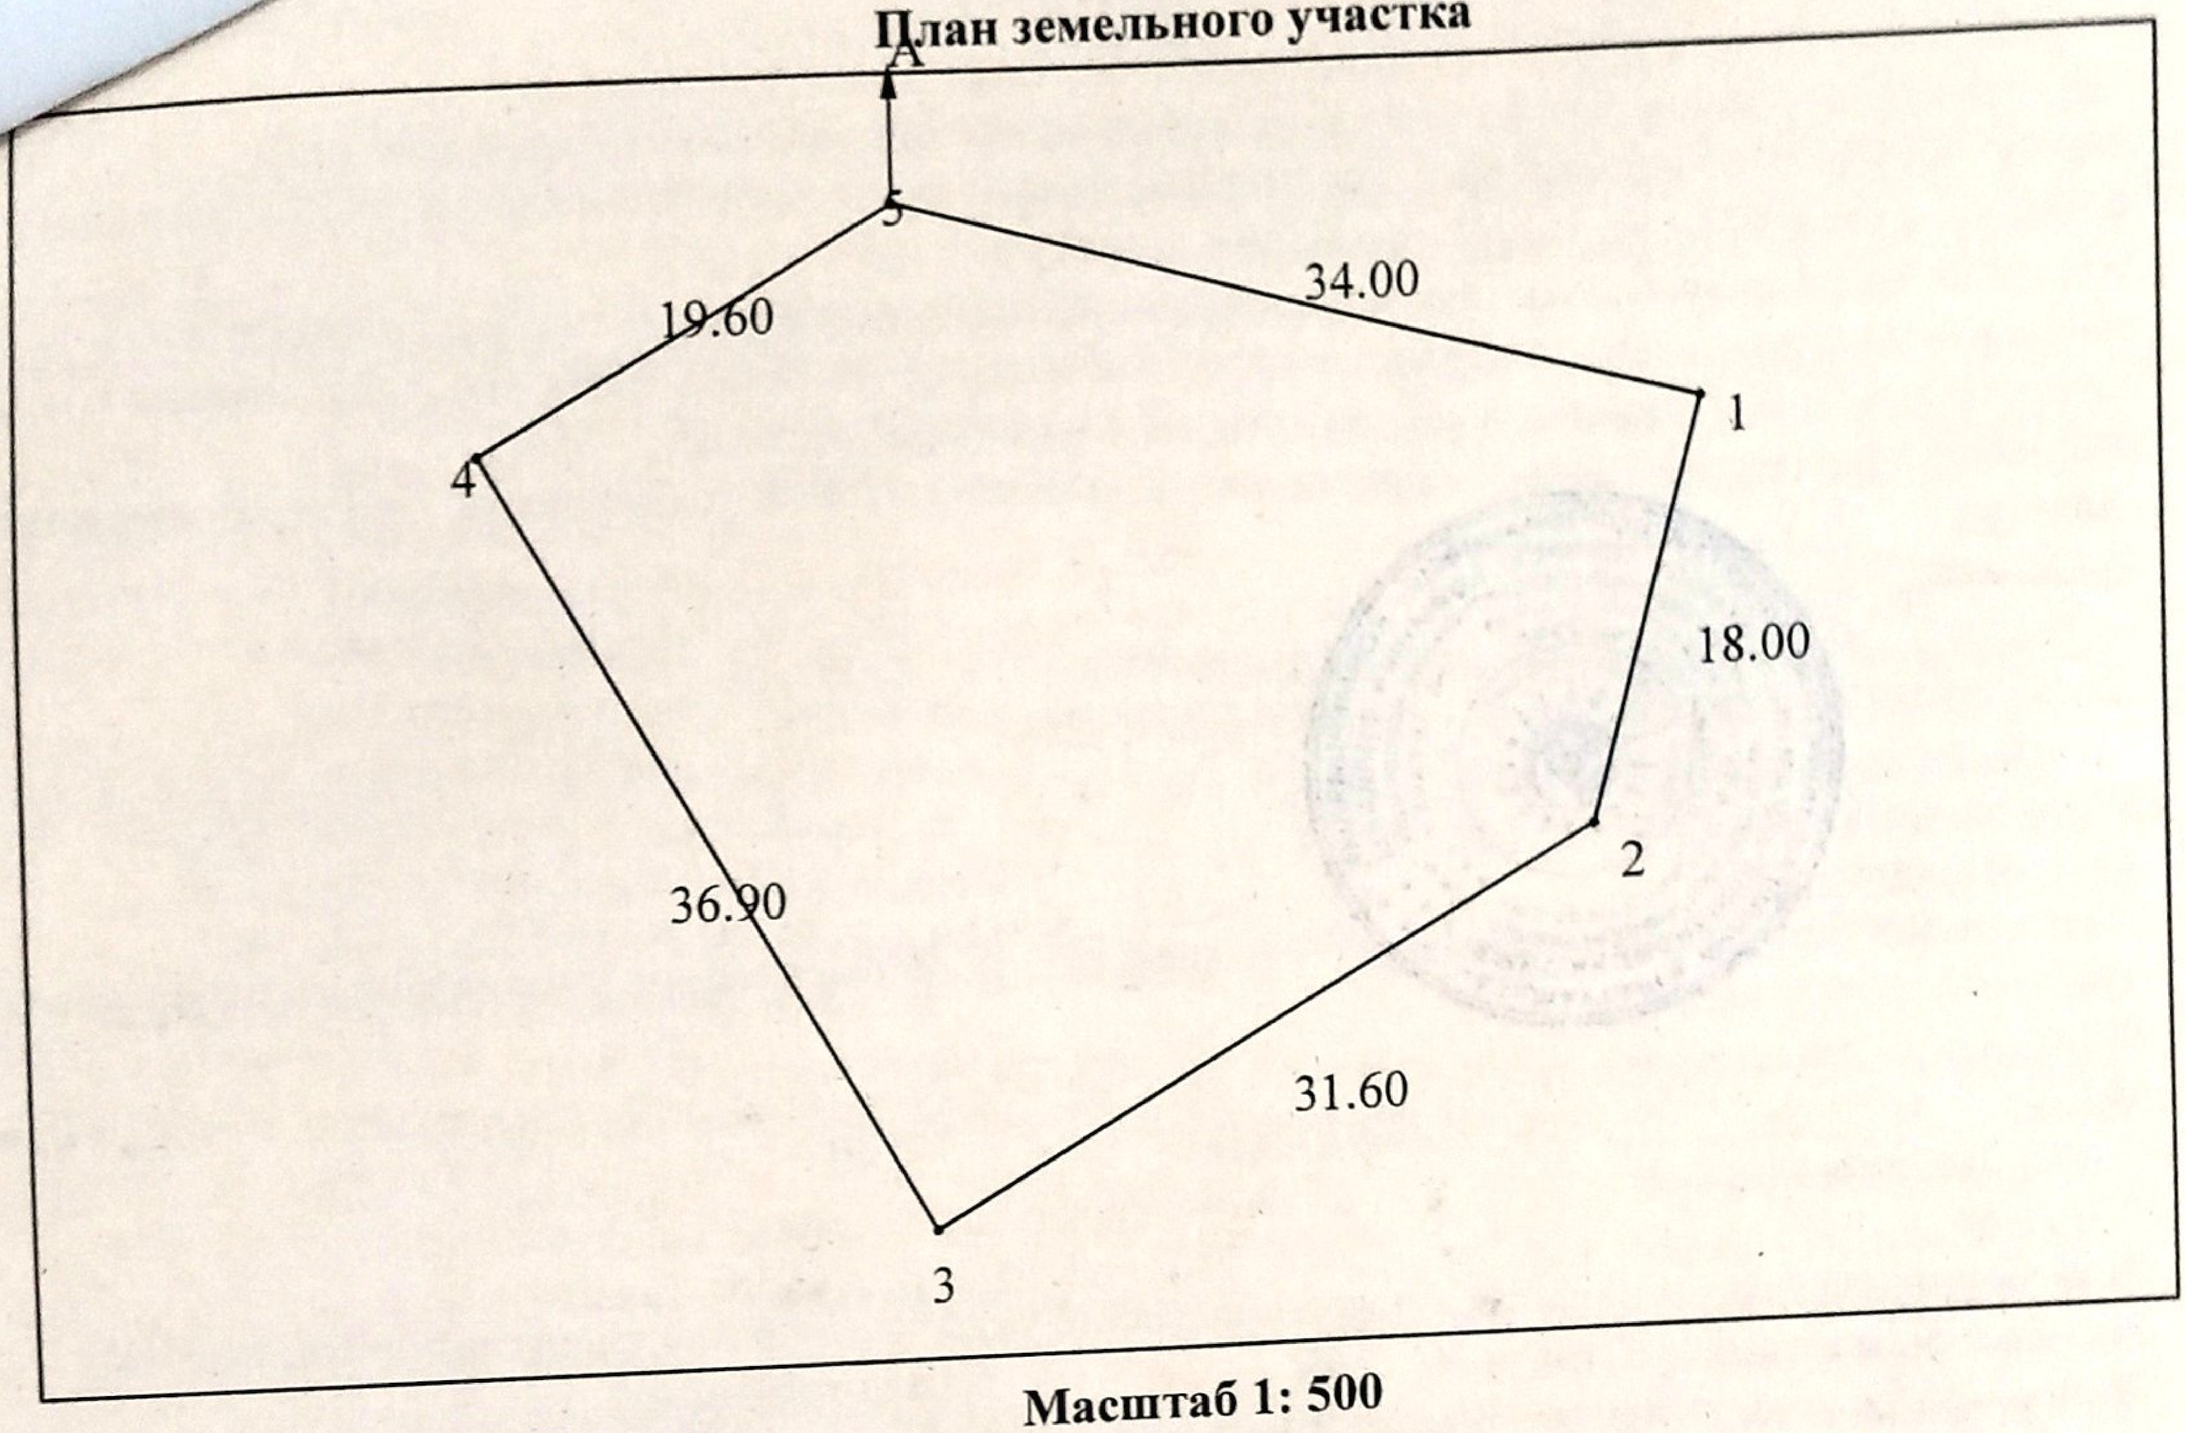

Масштаб 1: 500

Шектесу учаскелерінің кадастрлық нөмірлері (жер санаттары)*:
А-дан А-ға дейін: елді мекен жерлері

Кадастровые номера (категории земель) смежных участков*:
От А до А: земли н/п

Scanned by TapScanner

Жер-кадастрлық жоспары "Азаматтарға арналған үкімет" мемлекеттік корпорациясы коммерциялық емес акционерлік қоғамының Атырау облысы бойынша филиалының Жылыой аудандық тіркеу және жер кадастры бөлімі жасалды
Земельно–кадастровый план изготовлен Отдел Жылыойского района по регистрации и земельному кадастру филиала некоммерческого акционерного общества «Государственная корпорация» Правительство для граждан» по Атырауской области;
(жер кадастрын жүргізетін кәсіпорынның атауы/наименование предприятия, ведущего земельный кадастр)
М.О.
М.П. _____ А.Бапиров « 30 » 01 2023 год
(колы/подпись) (Т.А.Ж./Ф.И.О.)

Бөлім басшысы
Начальник отдела
(жер катынастары жөніндегі уәкілетті органның атауы/наименование уполномоченного органа по земельным отношениям)
М.О.
М.П. _____ И.Кайруллин « » 20 год
(колы/подпись) (Т.А.Ж./Ф.И.О.)

Осы Жоспарды беру туралы жазба жер учаскесіне уақытша жер пайдалану құқығын беретін жоспарлар жазылатын Кітапта № 58 болып жазылды.
Запись о выдаче настоящего Плана произведена в Книге записей Планов на право временного землепользования на земельный участок за № 58.

Шектесулерді сипаттау жөніндегі ақпарат жер учаскесінің жоспраын дайындаған сәтте күшінде.
Описание смежеств действительно на момент изготовления плана на земельный участок.

Scanned by TapScanner