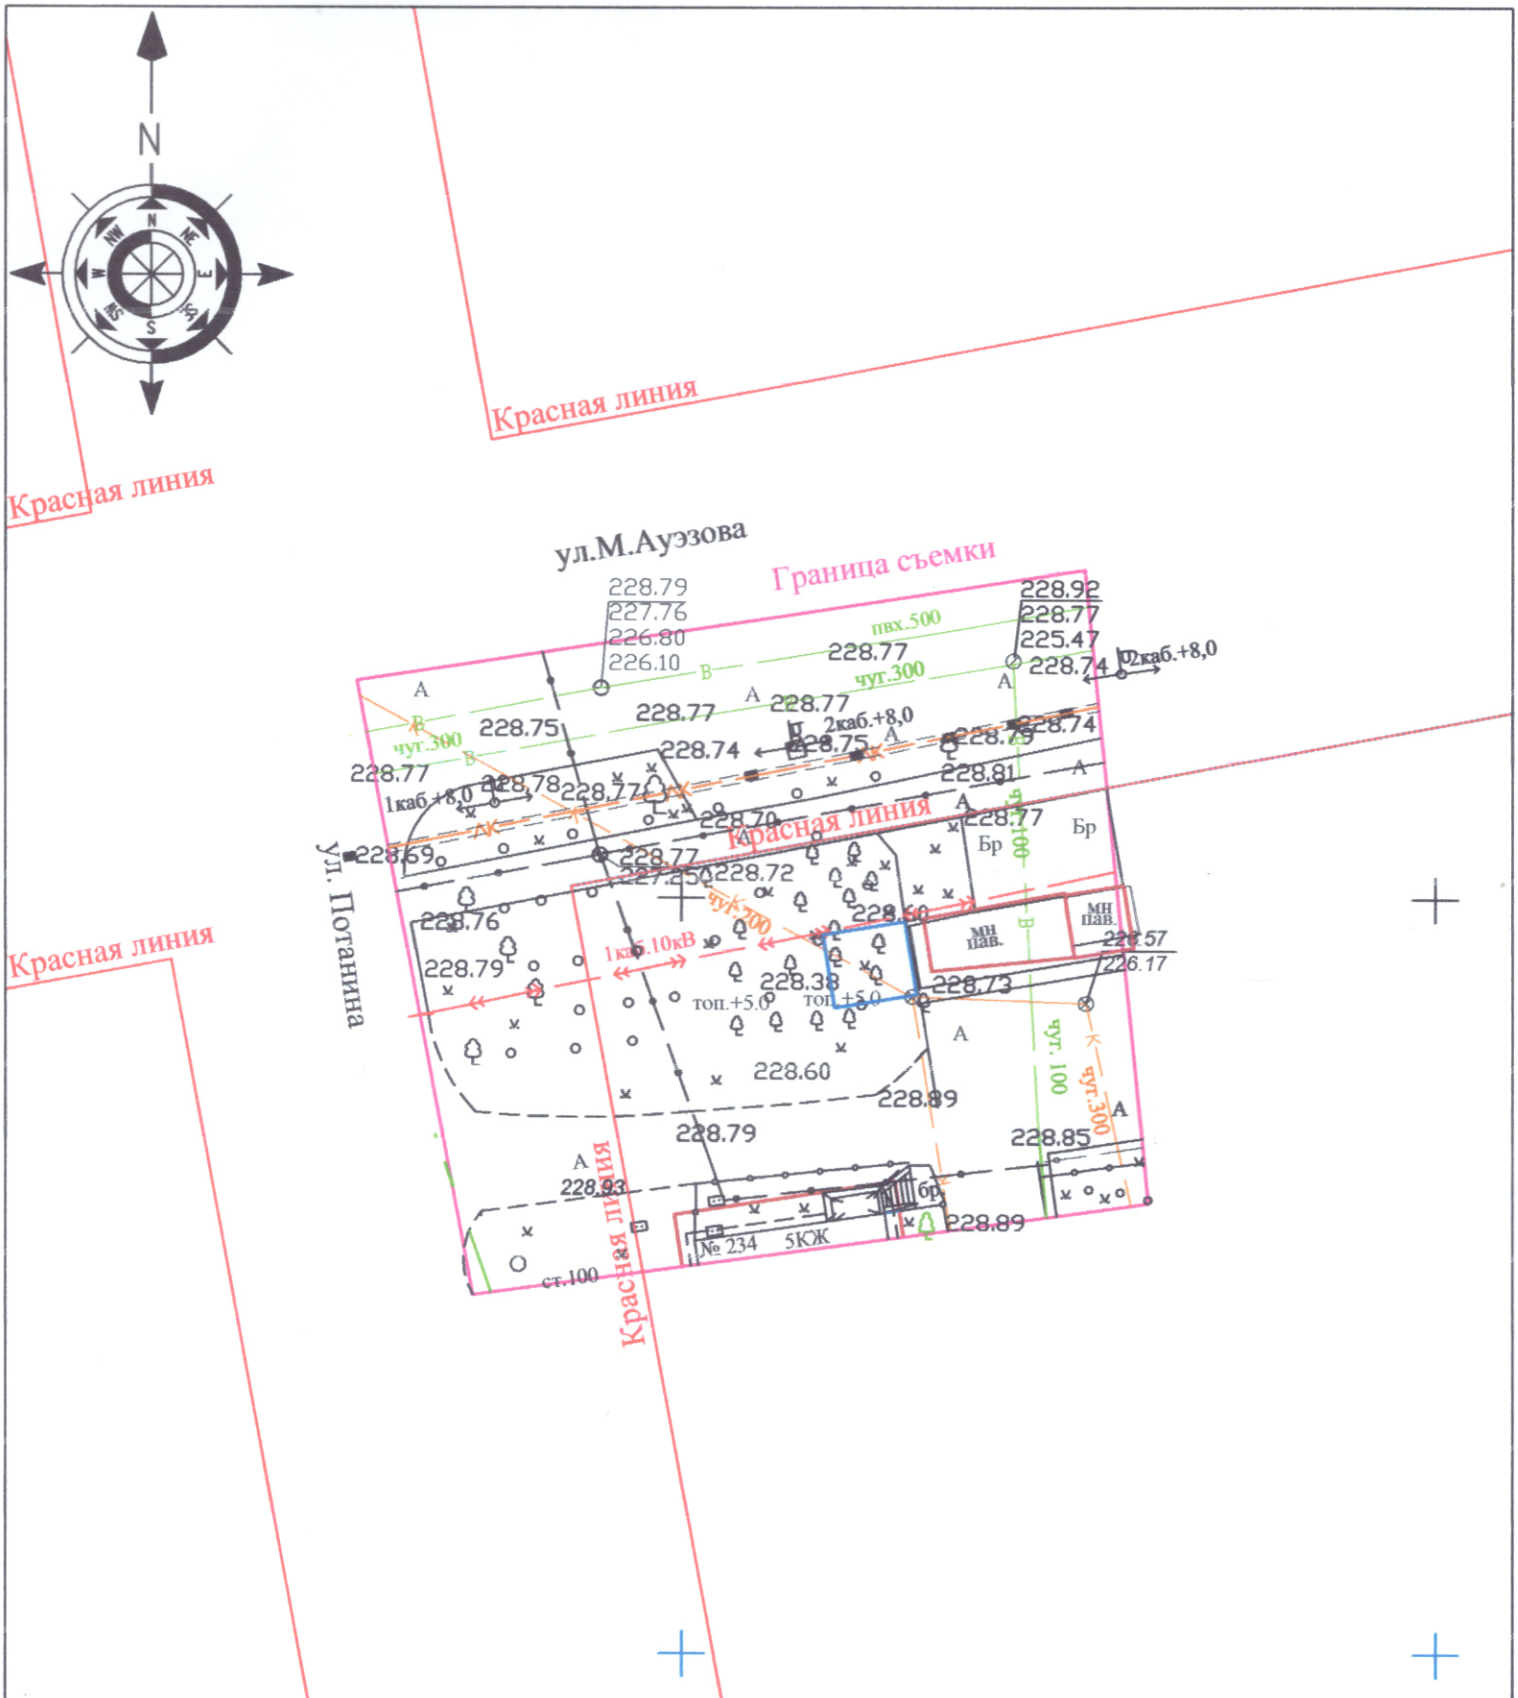

"Топоэксперт" ЖШС да орындау түсірілімі орындалды Топографическая съемка выполнена ТОО "Топоэксперт"			
Тапсырыс беруші Заказчик	ГУ "Отдел земельных отношений, архитектуры и градостроительства г.Кокшетау"		
Объекті Объект	РК, Акмолинская область, г.Кокшетау, ул. Мухтара Ауэзова, №236/1		
ЖШС "Топоэксперт" директоры Директор ТОО "Топоэксперт"			Ержанов А.Ж.
Орындаушы **Исполнитель**			Еслям Е.Ғ.
Тексерген Проверил			Ержанов А.Ж.
гсл № 12006090	Масштаб 1:500		"04" Августа 2023 год
Биіктік жүйесі - Балтийлік Система высот - Балтийская	Координат жүйесі - жергілікті Система координат - местная		