


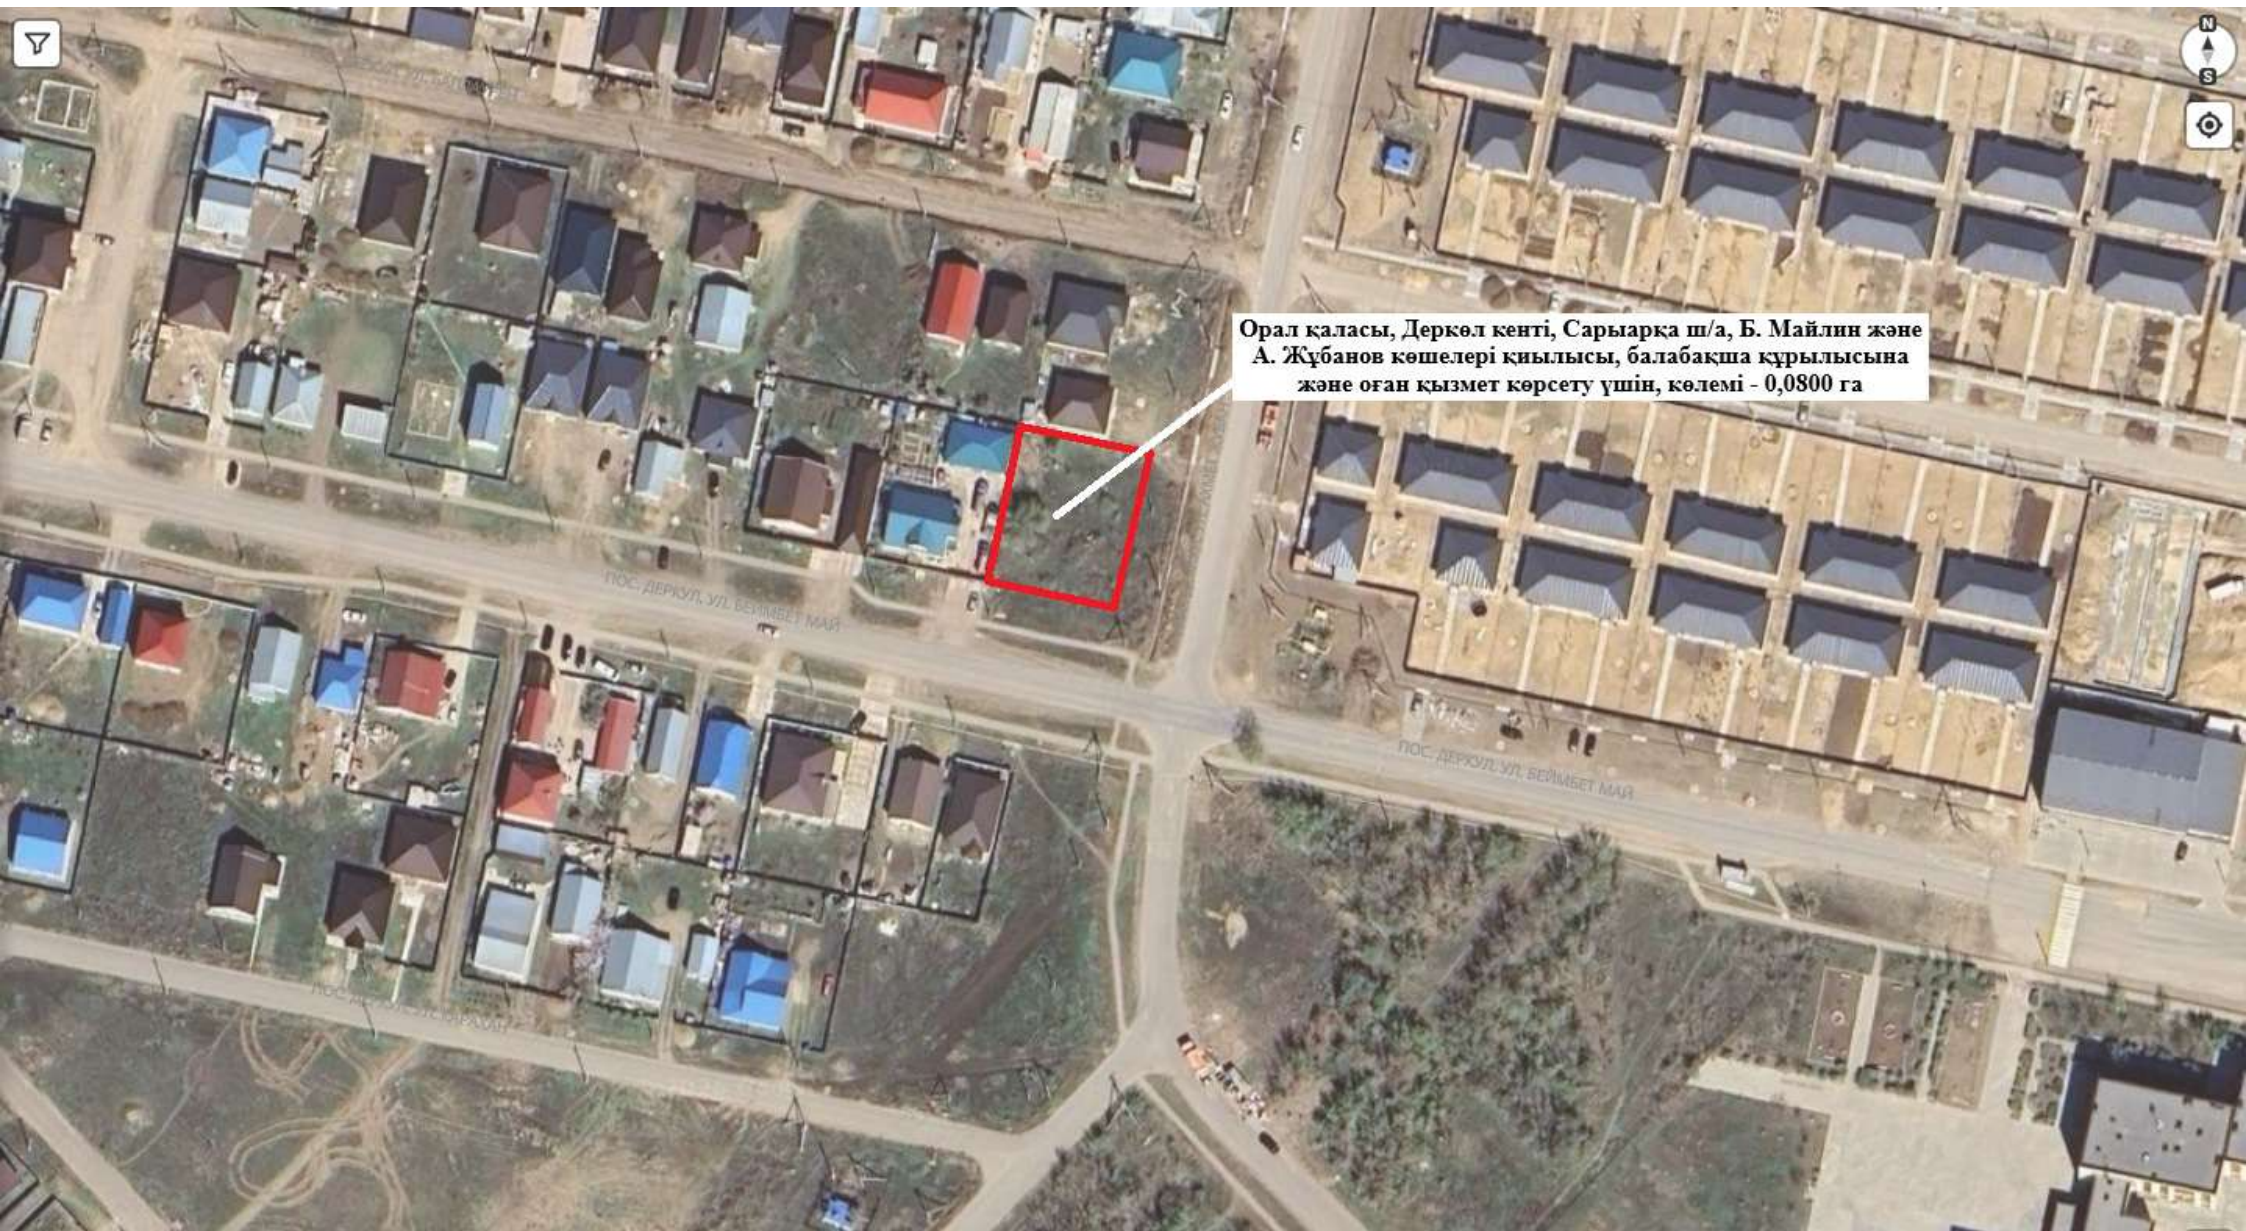

Орал қаласы, Деркөл кенті, Сарыарқа ш/а, Б. Майлин және
А. Жұбанов көшелері қиылысы, балабақша құрылысына
және оған қызмет көрсету үшін, көлемі - 0,0800 га