

та
лығы,

ЗЕМЛЕУСТРОИТЕЛЬНЫЙ ПРОЕКТ
предоставленного на право временного возмездного долгосрочного землепользования
ГУ "Отдел сельского хозяйства, земельных отношений и предпринимательства города Сарани"
для установки и обслуживания продуктового павильона расположенного
по адресу: Карагандинская область, город Сарань, поселок Актас, микрарайон 1, возле дома №8

Жоба бекітілді: 20 жылғы 23.09 № 4 бұйрығымен бекітілді
Проект утвержден: приказом № 4 от 23.09 2024 года

“Саран қаласының ауыл шарушылығы
жер қатынастары және кәсіпкерлік
бөлімі” ММ басшысы
Руководитель ГУ “Отдел сельского хозяйства
земельных отношений и
предпринимательства города Сарани”



Жоба келісілді:
Проект согласован:
01.06.2020 ж №1530 сенімхат негізінде
әрекет етуші
Действующий на основании доверенности
№1-8/258 от 05.09.2022 года.....Кульмагамбетова Г.М.

ЭКСПЛИКАЦИЯ


Атауы Наименование	көлемі, (га) площадь, (га)
Жоспардағы барлық жер Всего земель в плане	0,0100
Бекітілген көлемі (га) Закрепленная площадь (га)	0,0100

ШЕКТЕУЛЕР ТУРАЛЫ МӘЛІМЕТ / СВЕДЕНИЯ ОБ ОГРАНИЧЕНИЯХ

Жер учаскесінің пайдаланылуындағы шектеулері және ауыртпалықтары.	Санитарлық және экологиялық талаптардың сақталуы, кепілге беруді қоспағанда, уақытша жер пайдалану (жалгерлік) құқығына билік ету құқығысыз. Жер учаскесіндегі орналасқан инженерлік жүйелерге техникалық қызмет көрсету мен қажет жағдайда жанасын орнату үшін пайдалану қызметтерінің жер учаскесіне кедергісіз енуін қамтамасыз ету қажет, жер пайдалануының иеліктен шығаруына рұқсат етілмейді
Ограничения в использовании и обременения земельного участка.	Соблюдение санитарных и экологических норм, без права распоряжения правом временного землепользования (аренды), кроме передачи в залог. Обеспечить беспрепятственный доступ на земельный участок эксплуатирующим службам для технического обслуживания инженерных сетей, расположенных на земельном участке, и прокладки новых, в случае необходимости, запрещается отчуждение права землепользования

Руководитель Басшы		Алымжанов А.Б.	ЖЕРГЕ ОРНАЛАСТЫРУ ЖОБАЛАУЫ ЗЕМЛЕУСТРОИТЕЛЬНОЕ ПРОЕКТИРОВАНИЕ			
Руководитель Басшы		Алымжанов А.Б.	Қарағанды облысы, Саран қаласы, Ақтас кенті, 1 ықшам № 8 үйдің жанынд. Карагандинская область, город Сарань, пос. Актас, микрорайон 1, возле дома № 8.			
			"Азаматтарға арналған үкімет" Мемлекеттік Корпорациясы КЕ АҚ Қарағанды облысы бойынша филиалы мүлік және жер кадастры бойынша Саран қалалық бөлімі Отдел города Сарань по регистрации и земельному кадастру филиала НАО "Государственная Корпорация "Правительства для граждан" Карагандинской области	Кезеңі Стад	Пар/паракт. Лист/листов	Масштаб
				П.З.	1/1	1:1000

Қарағанды облысының, Саран қаласы, Ақтас кенті, 1 ықшам, № 8 үйдің жанында, мекен жайы бойы орналасқан азық-түлік павильонын орнату және қызмет көрсету үшін “Саран қаласының ауыл шаруашылық жер қатынастары және кәсіпкерлік бөлімі” ММ жер учаскесін уақытша өтеулі ұзақ мерзімге құқығы беру
ЖЕРГЕ ОРНАЛАСТЫРУ ЖОБАСЫ

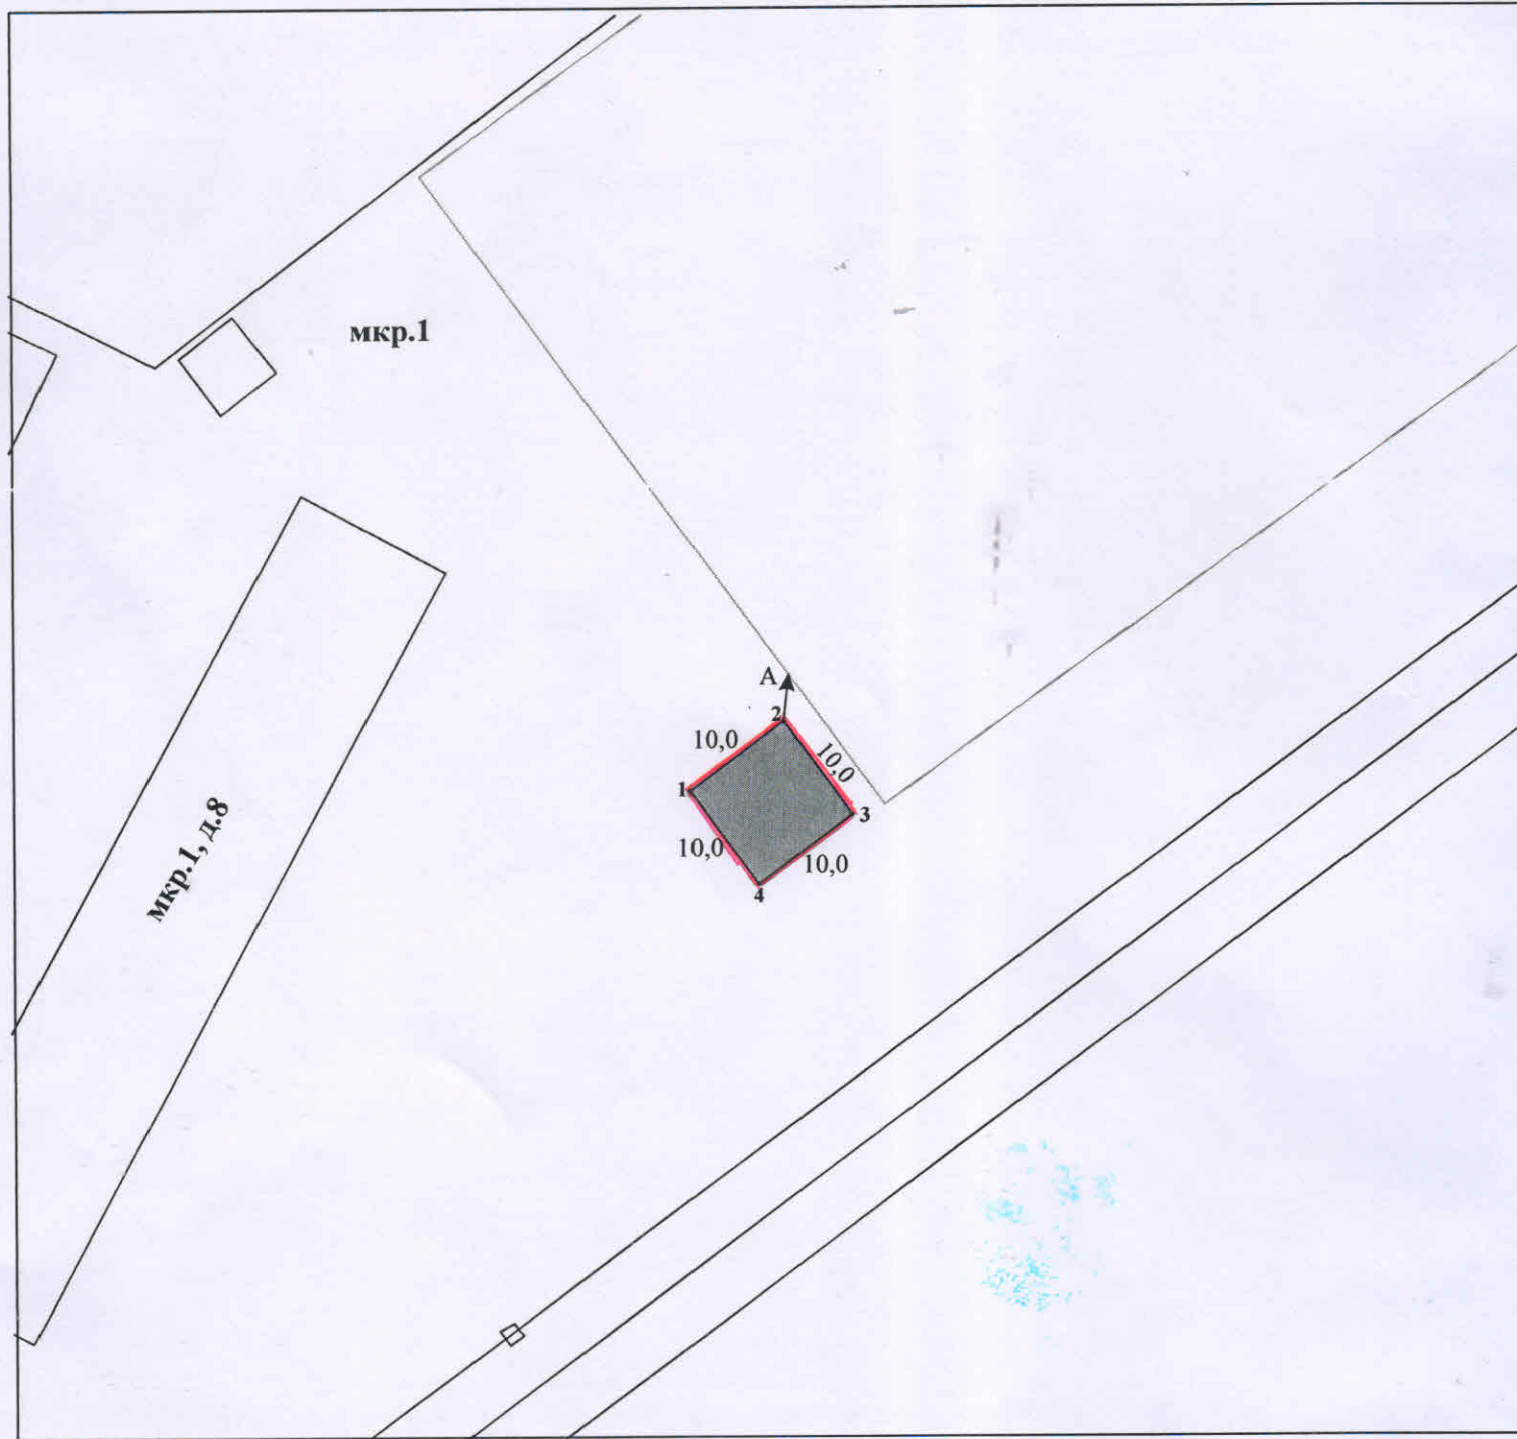

Шектес учаскелердің кадастрлық нөмірлері (жер санаттары):

А-дан А-ға дейін - 09-144-029 (Ақтас кентінің жері)


Кадастровые номера смежных участков (категория земель):

От А до Б - 09-144-029 (Земли поселка Ақтас)


Шартты белгілері/Условные обозначения:



жер учаскесінің шекара
 граница земельного уч.

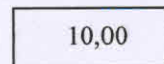

10,00
 жобаланатын сызық өл.
 проектируемые меры л.

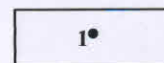

1•
 нүкте нөмірі
 номер точек