


Жерге орналастыру процесіне қатысушылардың жер учаскесін келісу схемасы (жоспары)

БҚО, Сырым ауданы, Сарой а/о, Шағырлой ауылы мекен жайы бойынша орналасқан жер учаскесіне мемлекеттік органдардың, үшінші тұлғалардың (шектес және (немесе) бөгде жер учаскелерінің меншік иелері мен жер пайдаланушылары) жер учаскесін келісу схемасы (жоспары).

"Сарой ауылдық округі әкәмі аппараты" ММ

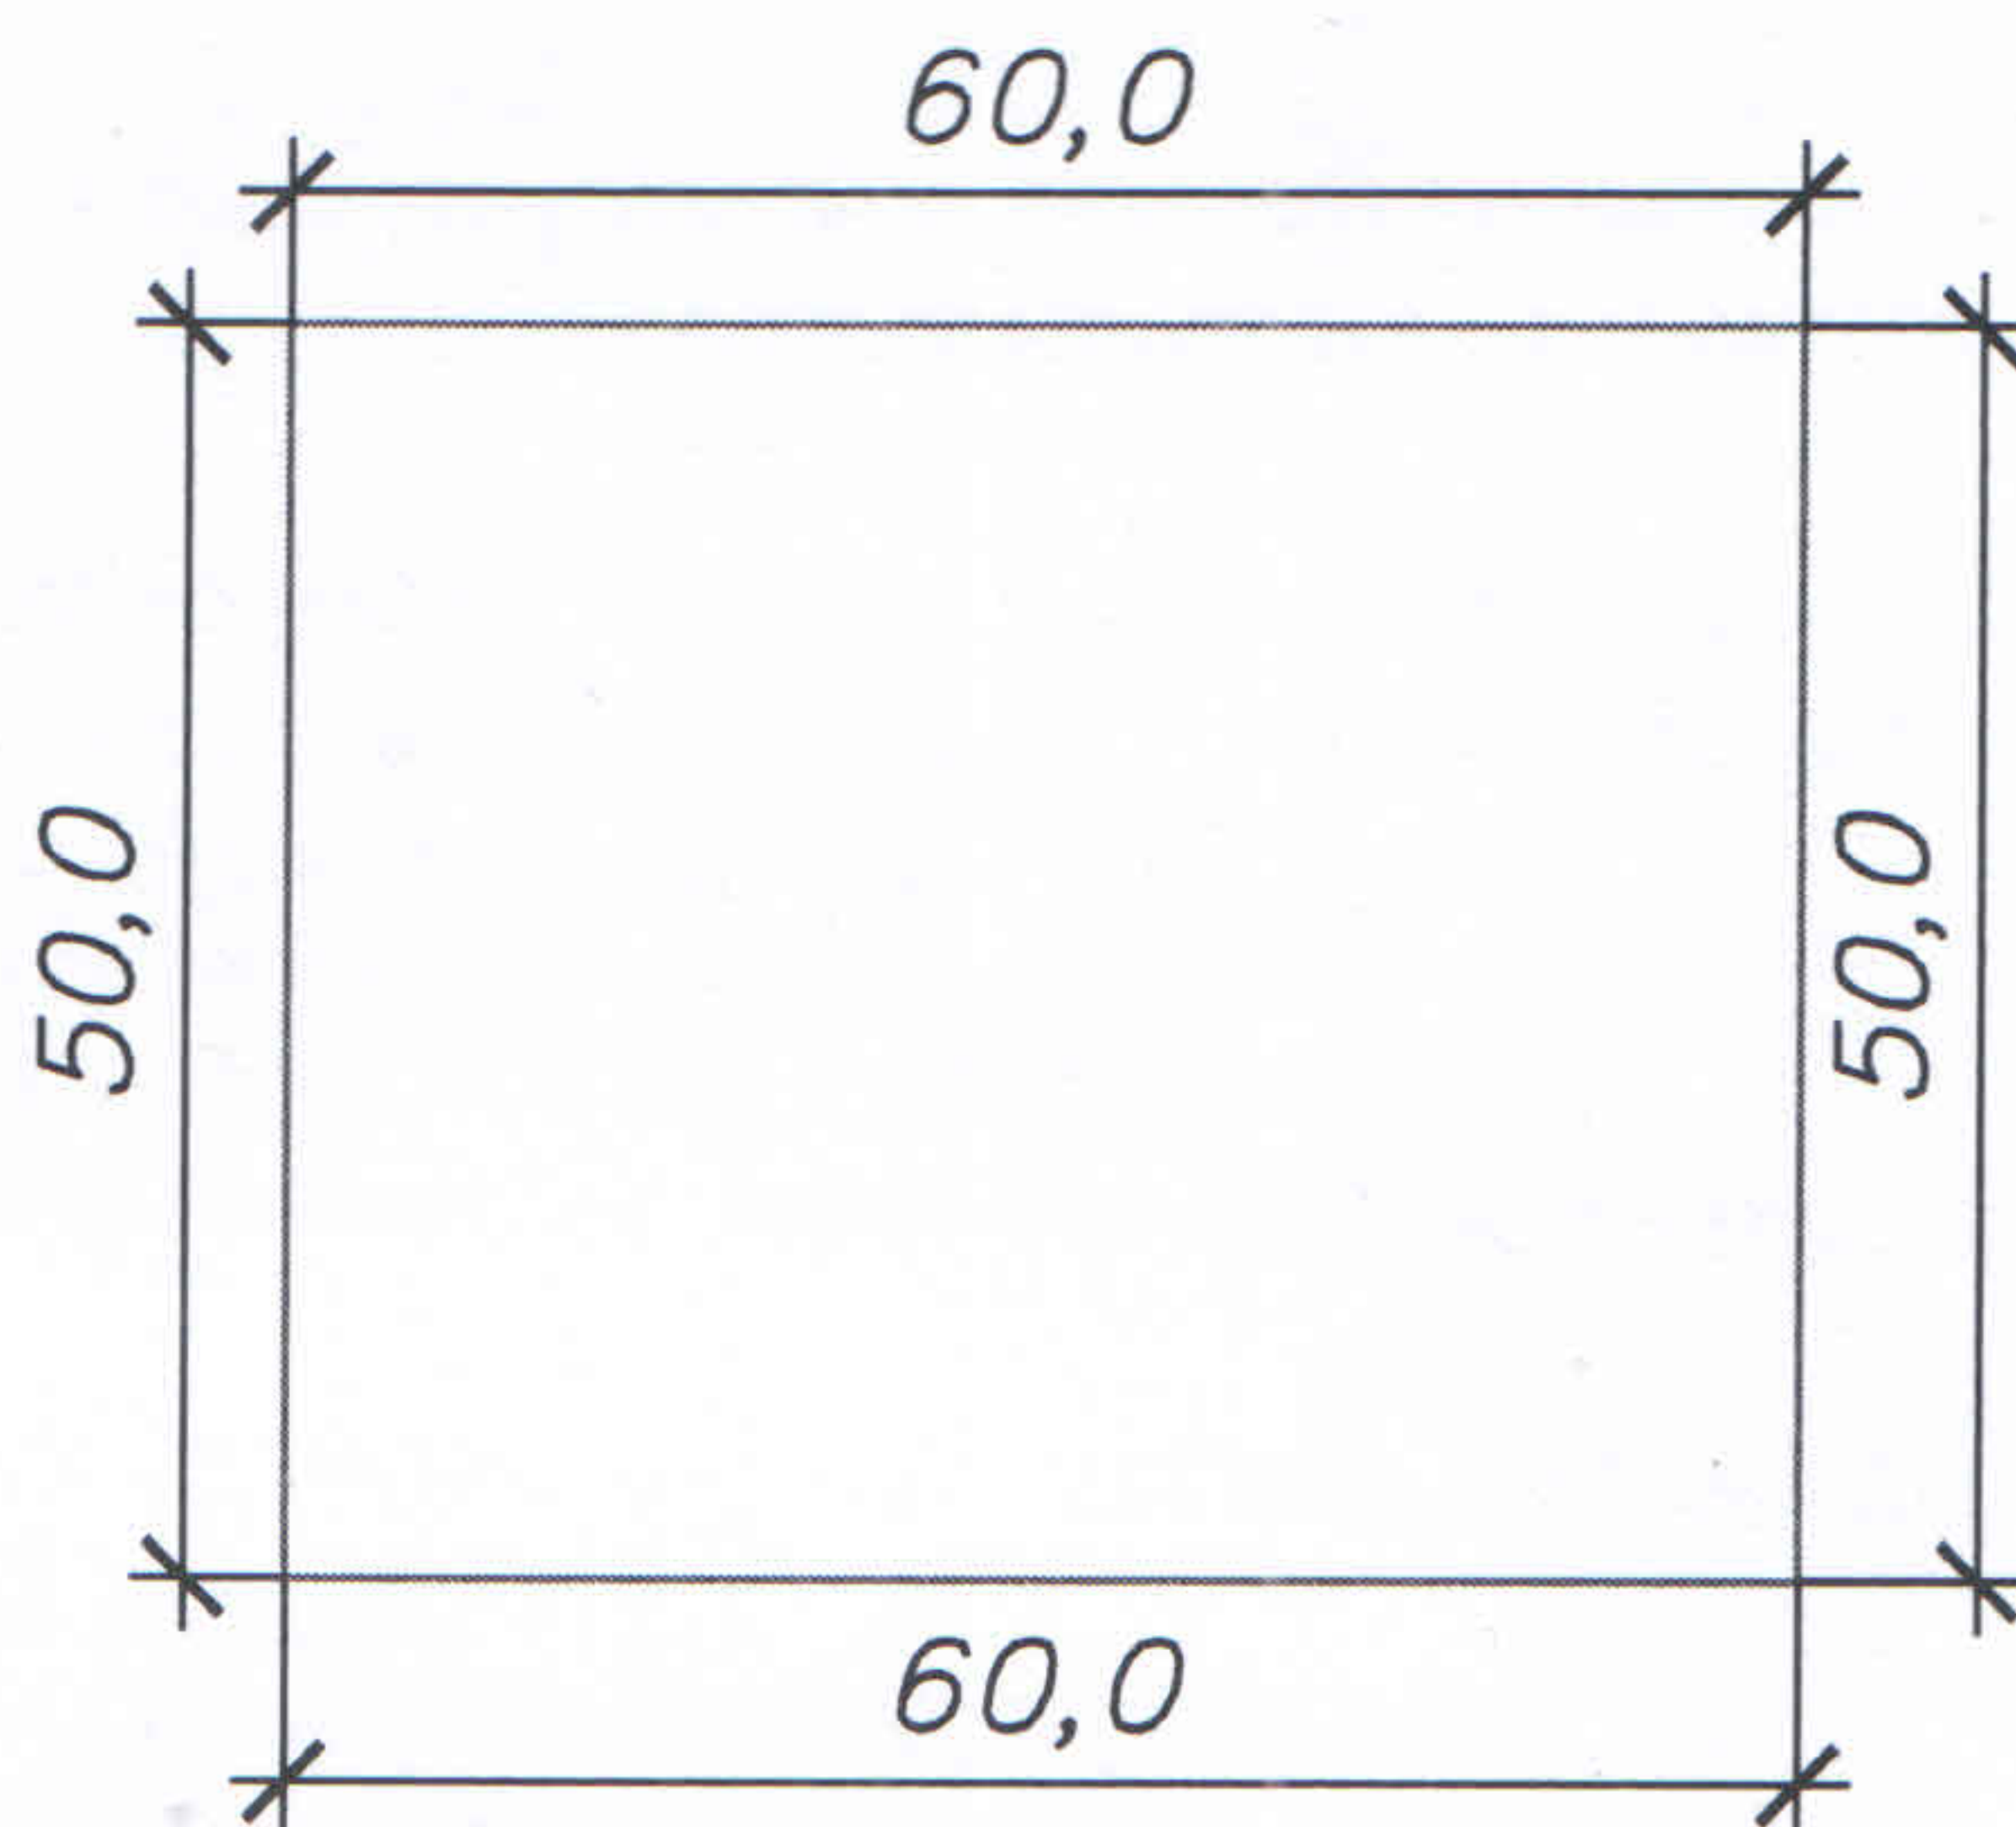

Шектесу сипаттамасы:		Жер учаскесінің кадастрлық нөмірі (бар болса):
А - дан А - ға дейін:	Елді-мекен жері	

Жер учаскесін келісу схемасы (жоспары) жерге орналастыру процесіне қатысушылармен келісілді.
Мемлекеттік органдармен:

P/c №	Мемлекеттік органның атауы	Келісетін тұлғаның лауазымы	Келісетін лауазымды тұлғаның аты, өкесінің аты (бар болса), төгі	Қолы және мөрі	Күні
1	Сарой а/о өкімшілігі	А/о өкімі	Жакиев А.		
2	Сырым ауданының жер қатыастары бөлімі	Бөлім басшысы	Мухамбетжанов Ж.		
3	Сырым ауданының сәулет, қала құрылысы және құрылыс бөлімі	Бөлім басшысы	Искаков А.		

Үшінші тұлғалармен (аралас және (немесе) бөгде жер учаскелерінің меншік иелері мен жер пайдаланушылар):

Шектесу сипаттамасы:	Жеке тұлғаның аты, өкесінің аты (бар болса), төгі немесе заңды тұлғаның атауы	Жер учаскесінің кадастрлық нөмірі (бар болса):	Қолы	Күні	Келісінді немесе келісілмеді	Келісуден бас тарту себебі	Түсіндірме
А - дан Б - ға дейін:							
Б - дан В - ға дейін:							
В - дан Г - ға дейін:							
Г - ден А - ға дейін:							

Жасады: Лекен А.А.

Қолы, күні