


*Қызылорда қаласы, Ұ. Қараманов көшесі, нөмірсіз мекенжайында орналасқан жарнамалық стелла үшін мемлекеттік меншіктегі жер учаскелерін саудасаттықта (аукцион, конкурстарда) жеке меншікке сатуға және уақытша жер пайдалану құқығы табысталуға дайындалған алдын-ала таңдау
СХЕМАСЫ*

Жер учаскесінің көлемі – 4,0 ш. м

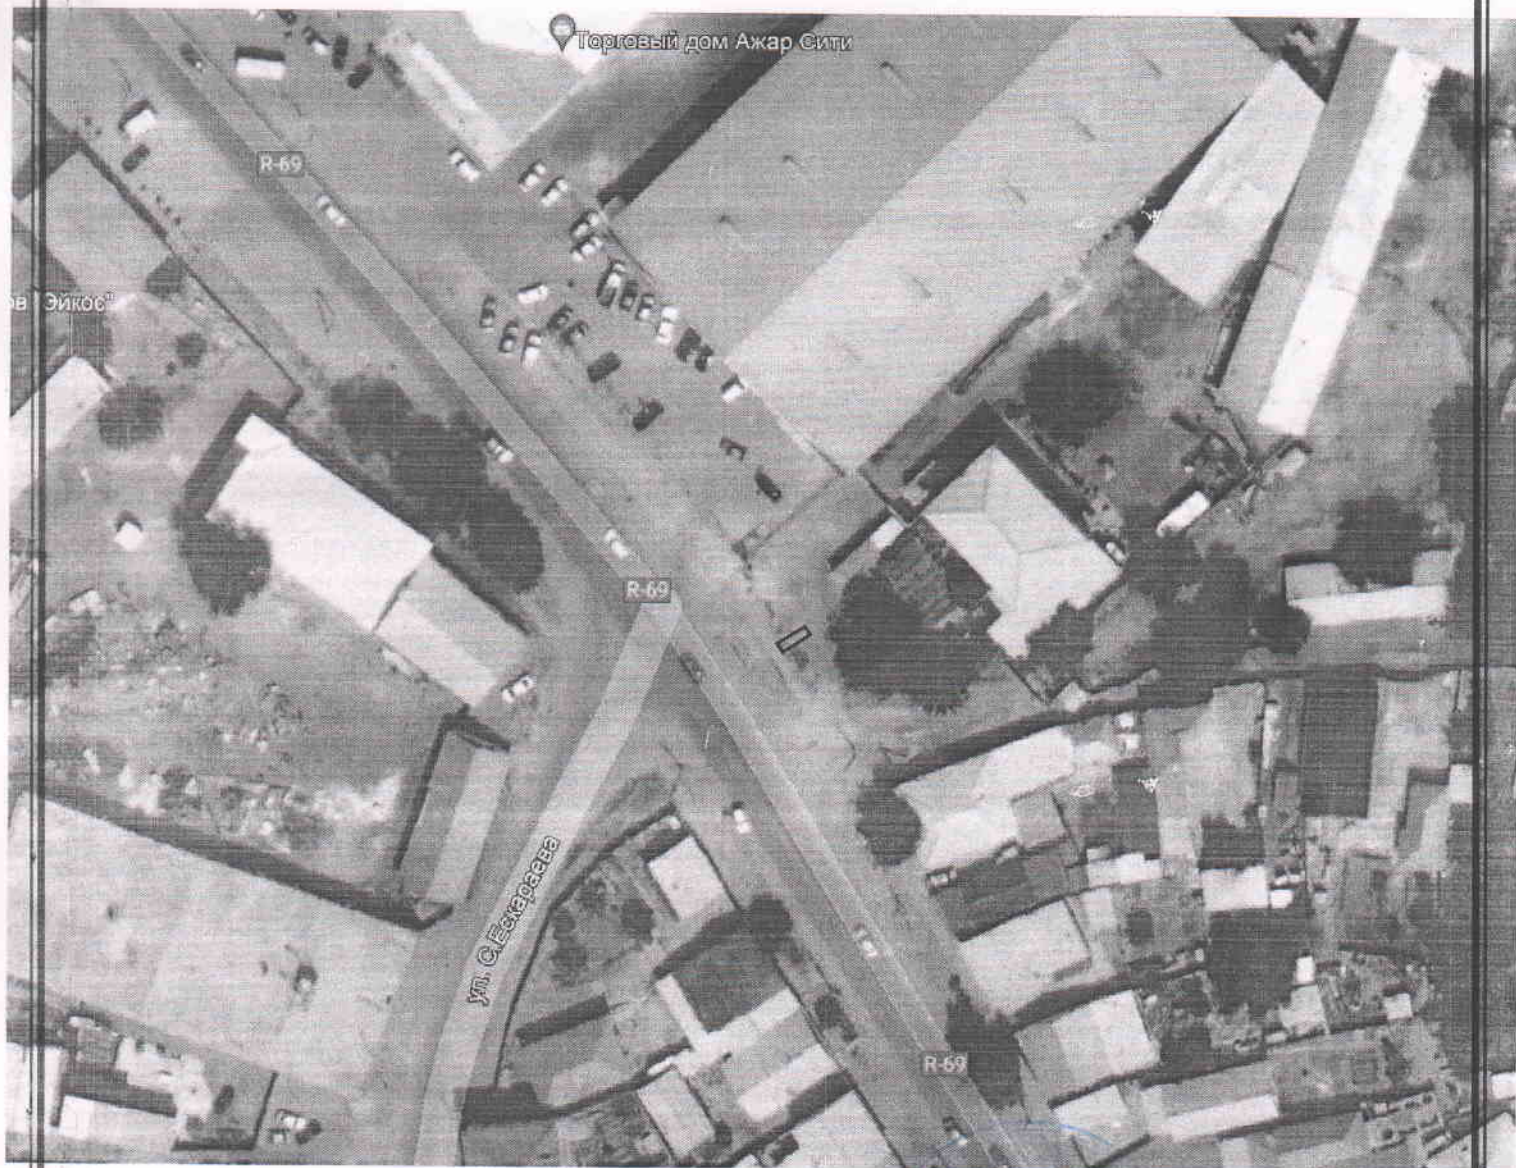

*Қызылорда қаласының жер қатынастары
бөлімі» коммуналдық мемлекеттік
мекемесінің бас маманы*

*«Қызылорда қаласының сәулет және қала
құрылысы бөлімі» коммуналдық мемлекеттік
мекемесінің бас маманы*

М. Әжібеков

Ж. Исакова