

Жерге орналастыру жобасына түсіндірме жазбасы
Пояснительная записка к землеустроительному проекту

Жерге орналастыру жобасы жерге орналастыру жұмысын жүргізуге берілген 2019 жылғы «11» желтоқсандағы №148 өтініш негізінде жүргізілді.

Жер пайдаланушы (меншік иесі): Бұланды ауданының "Жер қатынастар бөлімі" ММ
(заңды тұлғаның толық атауы)

Жер учаскесінің орналасқан жері: Ақмола облысы, Бұланды ауданы, Макинск қаласы, Астана-Петропавловск тас жолы, 199 км, №12 ЛОТ

Жерге орналастыру жобасын жасаудың негіздемесі: 2019 жылғы 24 қазандағы №А-10/251 Бұланды ауданы әкімдігінің қаулысы

Жер учаскесінің меншік құқығының түрі: уақытша өтеулі қысқа мерзімді жер пайдалану (3 жыл)

Жер учаскесінің жалпы алаңы: 0.2175 га

Жер учаскесінің нысаналы мақсаты: кірме жолдар құрылысы, ақпараттық-стелла және трансформатор орнату үшін

Пайдаланудағы шектеулер мен ауыртпашылықтар жоқ

Қосымша түсініктеме: жер учаскесінің бұрылыс айналма нүктелері (координаталары)

«Азаматтарға арналған үкімет» МК» коммерциялық емес АҚ Ақмола облысы бойынша филиалы - тіркеу және жер кадастры бойынша Бұланды аудандық бөлімі мұрағатында

сақталады.

(кәсіпорынның атауы)

Землеустроительный проект разработан на основании заявления на землеустроительные работы от «11» декабря 2019 года №148

Землепользователь (собственник): ГУ "Отдел земельных отношений" Буландынского района

(полное наименование юридического лица)

Месторасположение земельного участка: Ақмолинская область, Буландынский район, город Макинск, трасса Астана-Петропавловск, 199 км, ЛОТ №12

Обоснование составления землеустроительного проекта: постановление №А-10/251 акимата Буландынского района от 24 октября 2019 года

Вид права собственности на земельный участок временное возмездное краткосрочное землепользование (3 года)

Площадь земельного участка 0.2175 га

Целевое назначение земельного участка для строительства подъездных путей, установка стеллы-табло и трансформатора


Ограничения в использовании и обременения нет

Дополнительные пояснения: угловые поворотные точки (координаты) земельного участка хранятся в архиве отдела Буландынского района по регистрации и земельному кадастру - филиала некоммерческого АО «ГК «Правительство для граждан» по Ақмолинской области
(наименование предприятия)

Орындаушы / Исполнитель:


Тусупбаев А.К.

(аты-жөні / фамилия, имя, отчество)

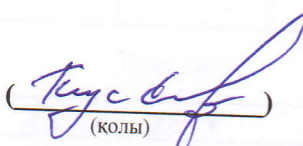()
(колы)

Жер телімінің орналасу схемасы
Схема (план) земельного участка

1	Өтініш білдірушінің аты-жөні / Заказчик	ГУ "Отдел земельных отношений" Буландынского района
2	Жер телімінің орналасқан орны Месторасположения земельного участка	Ақмола облысы, Бұланды ауданы, Макинск қаласы, Астана-Петропавловск тас жолы, 199 км, №12 ЛОТ Ақмолинская область, Буландынский район, город Макинск, трасса Астана-Петропавловск, 199 км, ЛОТ №12
3	Максатты тағайындау Целевое назначение	кірме жолдар құрылысы, ақпараттық-стелла және трансформатор орнату үшін / для строительства подъездных путей, установка стеллы-табло и трансформатора

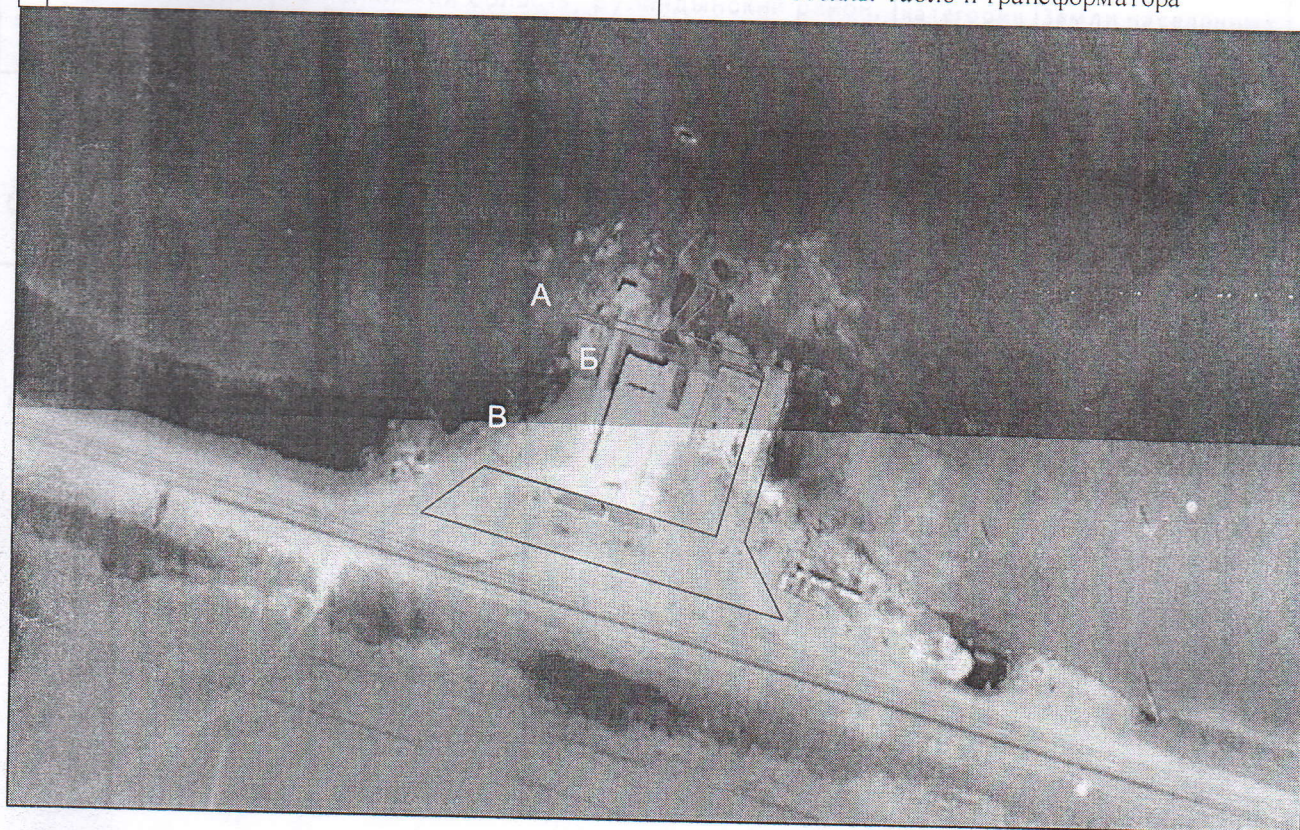

Шектесу сипаты

А дан Б ға дейін - ЖУ 01017006110
Б дан В ға дейін - ЖУ 01017006065
В дан А ға дейін - ЖУ 01017006

масштаб: 1:2000

Описание смежеств


от А до Б - ЗУ 01017006110
от Б до В - ЗУ 01017006065
от В до А - ЗУ 01017006

Басшының м.а / И.о руководителя	Молдаспаев А.Т.	Жер учаскесінің алаңы Площадь земельного участка	Беттер / листов	Парак / лист	Масштаб
Исполнитель / Орындаушы	Тусупбаев А.К.	0.2175 га	Күні / Дата		
			23.12.2019		

План земельного участка соответствует графическим данным
Автоматизированной информационной системы государственного земельного
кадастра Отдела Буландынского района ОРЗК

Жер телімінің жоспары
План земельного участка

Кадастрлік нөмірі / Кадастровый номер	01-017-006-1084	Алаңы, га Площадь, га	0.2175 га
Жер телімінің орналасқан орны Месторасположения земельного участка	Ақмола облысы, Бұланды ауданы, Макинск қаласы, Астана-Петропавловск тас жолы, 199 км, № 12 ЛОТ Акмолинская область, Буландынский район, город Макинск, трасса Астана- Петропавловск, 199 км, ЛОТ № 12	жер санаты категория земель	Елді мекендердің жерлері Земли населенных пунктов
Максатты тағайындау Целевое назначение	кірме жолдар құрылысы, ақпараттық- стелла және трансформатор орнату үшін / для строительства подъездных путей, установка стеллы-табло и трансформатора		

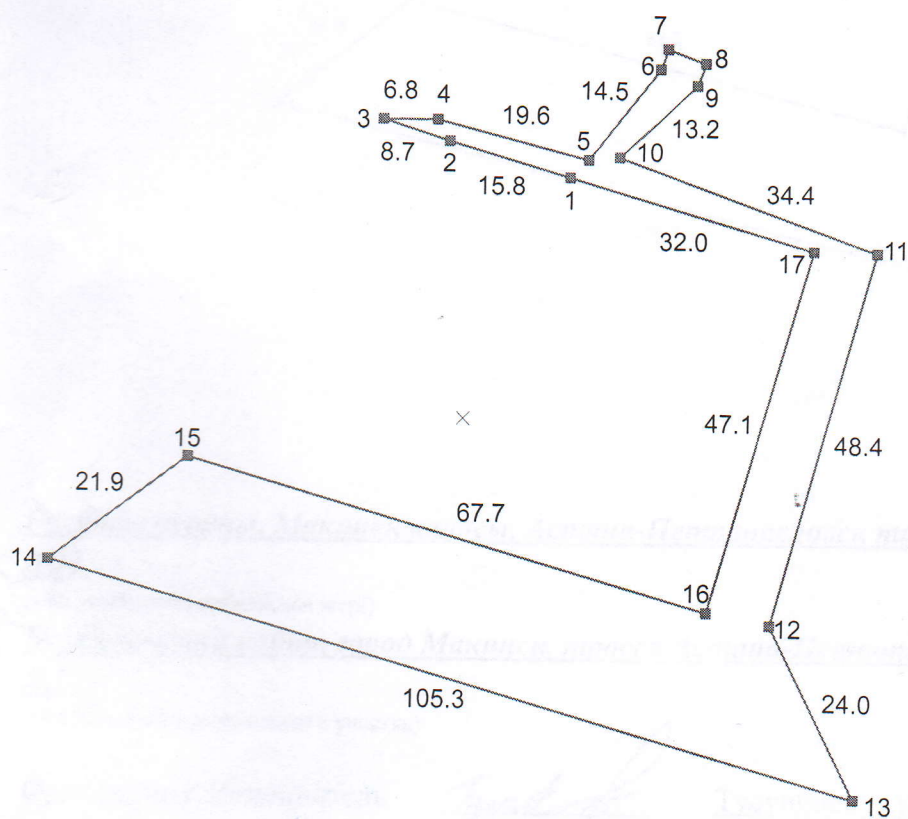

6-7	2.7
7-8	5.0
8-9	3.0

масштаб: 1:500

Орындаушы/ Исполнитель

Рис. 1
(қол қою / подпись)

Рис. 1
(аты-жөні / Ф.И.О.)


Жұмыс сызбасы / рабочий чертеж

жер учаскесінің шекарасын қалпына келтіру /
перенесения (восстановления) границ земельного участка

ГУ "Отдел земельных отношений" Буландынского района

(тапсырыс берушінің атауы/наименование землепользования)

кірме жолдар құрылысы, ақпараттық-стелла және трансформатор орнату үшін /
для строительства подъездных путей, установка стеллы-табло и трансформатора
(нысаналы мақсаты / целевое назначения)

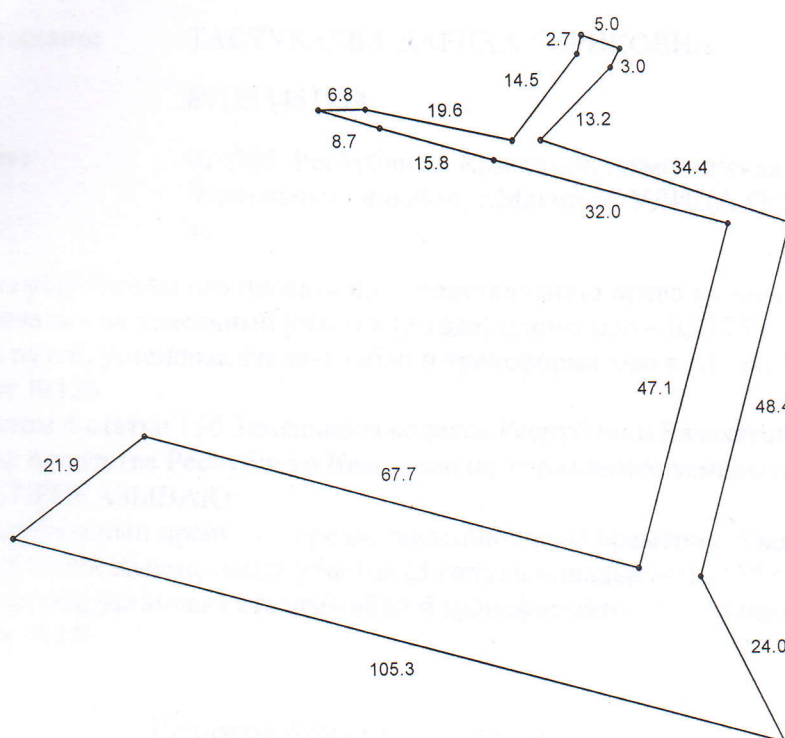


Бұланды ауданы, Макинск қаласы, Астана-Петропавловск тас жолы, 199 км, №12
ЛОТ

(жер учаскесінің орналасқан жері)

Буландынский район, город Макинск, трасса Астана-Петропавловск, 199 км, ЛОТ
№12

(местоположение земельного участка)

Орындаушы/ Исполнитель

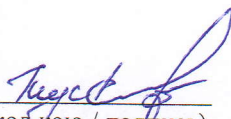
(қолжазба / подпись)

Тусупбаев А.К.
(аты-жөні / Ф.И.О.)

Күні/дата «23» 12 2019 ж/г