



**ЖЕР УЧАСКЕСІНІҢ
ЖЕР - КАДАСТРЛЫҚ ЖОСПАРЫ**

**ЗЕМЕЛЬНО - КАДАСТРОВЫЙ ПЛАН
ЗЕМЕЛЬНОГО УЧАСТКА**

0000847

Жер учаскесінің жер-кадастрлық жоспары
Земельно-кадастровый план земельного участка

Жер учаскесінің кадастрлық нөмірі: **04-065-008-543**

Кадастровый номер земельного участка: **04-065-008-543**

Мекенжайы (мекенжайдың тіркеу коды): **Атырау облысы, Махамбет ауданы, Жалғансай ауылы (0201300299478002)**

Адрес (регистрационный код адреса): **Атырауская область, Махамбетский район, село Жалғансай (0201300299478002)**

Жер санаты: **Елді мекендердің жерлері (қалалар, поселкелер және ауылдық елді мекендер)**

Категория земель: **Земли населенных пунктов (городов, поселков и сельских населенных пунктов)**

Жер учаскесінің алаңы (гектар): **0.1000 га**

Площадь земельного участка (гектар): **0.1000 га**

Жер учаскесінің нысаналы мақсаты: **үй – жайға (құрылыстар мен ғимараттарға) қызмет көрсету үшін**

Целевое назначение земельного участка: **для обслуживания здания (строений и сооружений)**

Құқық түрі: **Жер учаскесіне уақытша өтеулі жер пайдалану (жалға алу) құқығы 3 жыл мерзімге**

Вид права: **Право временного возмездного землепользования (аренды) на земельный участок сроком на 3 года**

Жер учаскесін пайдаланудағы шектеулер мен ауыртпалықтар: **жоқ**

Ограничения в использовании и обременения земельного участка: **нет**

Жер учаскесінің бөлінуі: **бөлінбейді**

Делимость земельного участка: **неделимый**

Жер учаскесінің кадастрлық (бағалау) құны немесе жер пайдалану құқығының құны (заңнамада көзделген жағдайларда, қажет болғанда): **224000**

Кадастровая (оценочная) стоимость земельного участка или стоимость права землепользования (при необходимости, в случаях предусмотренных законодательством): **224000**

Жоспар шекарасындағы жат жер учаскелері
Посторонние земельные участки в границах
плана

Жоспардағы № № на плане	Жоспар шекарасындағы жат жер учаскелерінің кадастрлық нөмірлері Кадастровые номера посторонних земельных участков в границах плана	Алаңы (гектар, ш.м) Площадь, (гектар, кв.м.)
	нет	

Ескертпе:

Жер-кадастрлық жоспар жергілікті атқарушы органның жер учаскесіне құқық беру туралы қаулысының ажырамас бөлігі болып табылады.


Шектесулерді сипаттау осы жоспарды дайындаған сәтте жарамды.

Примечания:

Земельно-кадастровый план является неотъемлемой частью постановления местного исполнительного органа о предоставлении права на земельный участок

Описание смежеств действительно на момент изготовления настоящего плана.

Жер учаскесінің жоспары
План земельного участка

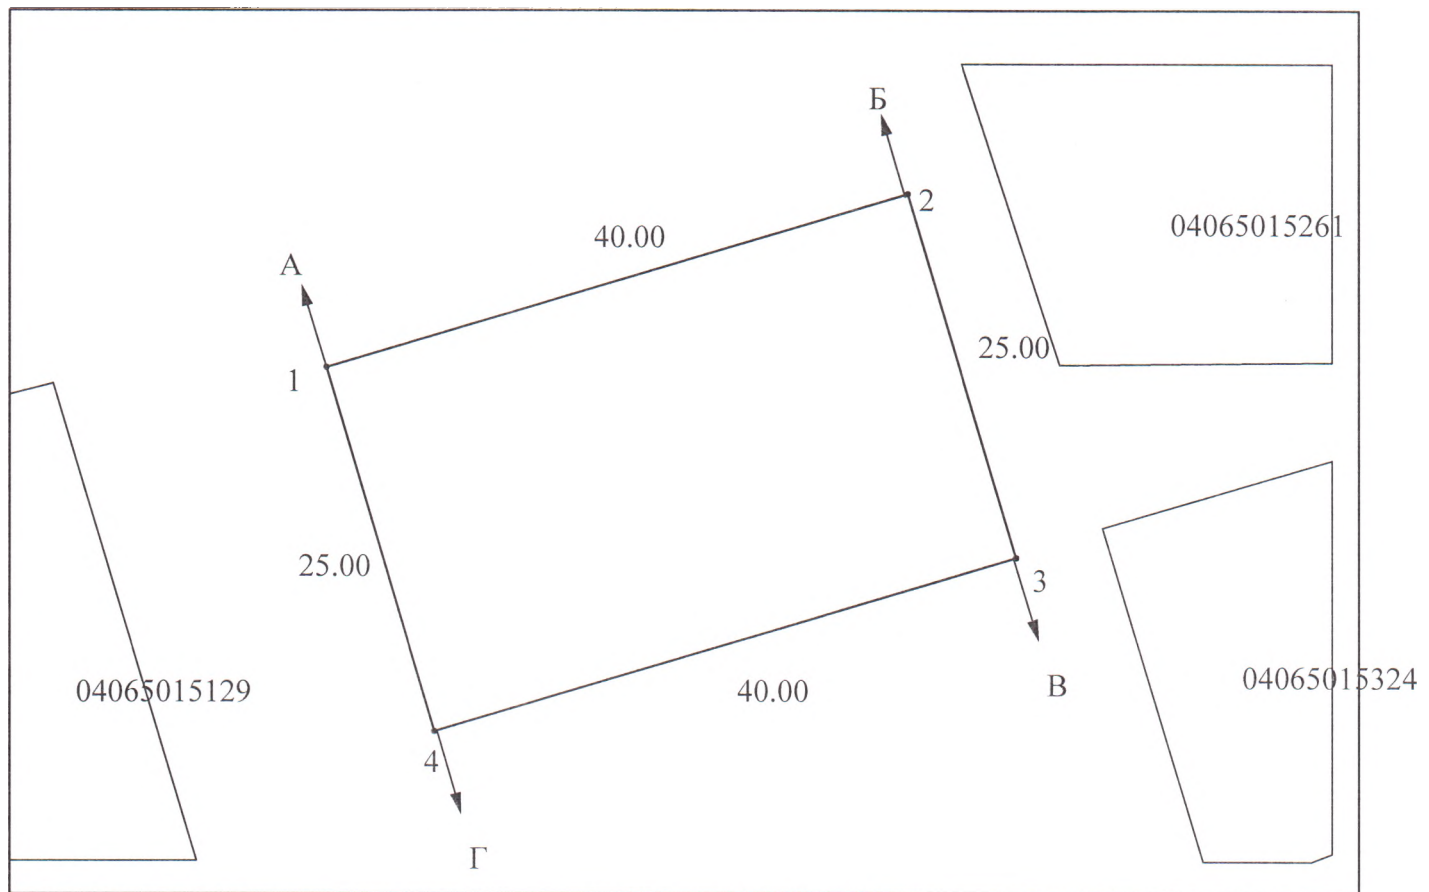

Масштаб 1: 500

Шектесу учаскелерінің кадастрлық нөмірлері (жер санаттары)*:

А-дан Б-ға дейін: ЖУ 04065015140

Б-дан В-ға дейін: елді мекен жерлері

В-дан Г-ға дейін: ЖУ 04065015337

Г-дан А-ға дейін: елді мекен жерлері

Кадастровые номера (категории земель) смежных участков*:

От А до Б: ЗУ 04065015140

От Б до В: земли населенного пункта

От В до Г: ЗУ 04065015337

От Г до А: земли населенного пункта

Жер-кадастрлық жоспары «Азаматтарға арналған үкімет» мемлекеттік корпорациясы» коммерциялық емес акционерлік қоғамының Атырау облысы бойынша филиалының Махамбет аудандық тіркеу және жер кадастры бөлімімен жасалды
Земельно-кадастровый план изготовлен Махамбетским районным отделом по регистрации и земельному кадастру - филиал некоммерческого акционерного общества "Государственная корпорация" Правительство для граждан" по Атырауской области;
(жер кадастрын жүргізетін кәсіпорынның атауы/наименование предприятия, ведущего земельный кадастр)

М.О.

М.П. 


(қолы/подпись)

Д.Кадыржан «17» 06 2022 год

(Т.А.Ж./Ф.И.О.)

(жер қатынастары жөніндегі уәкілетті органның атауы/наименование уполномоченного органа по земельным отношениям)

М.О.

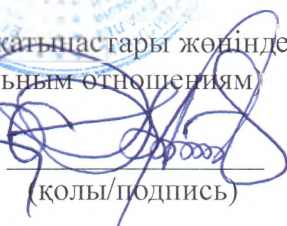М.П. 

(қолы/подпись)

О. Мырзабаев « » 20 год

(Т.А.Ж./Ф.И.О.)

Осы Жоспарды беру туралы жазба жер учаскесіне уақытша жер пайдалану құқығын беретін жоспарлар жазылатын Кітапта № 12914 болып жазылды.

Запись о выдаче настоящего Плана произведена в Книге записей Планов на право временного землепользования на земельный участок за № 12914.

*Шектесулерді сипаттау жөніндегі ақпарат жер учаскесінің жоспарын дайындаған сәтте күйінде.
Описание смежеств действительно на момент изготовления плана на земельный участок.*