


Жер учаскесінің жоспары План земельного участка

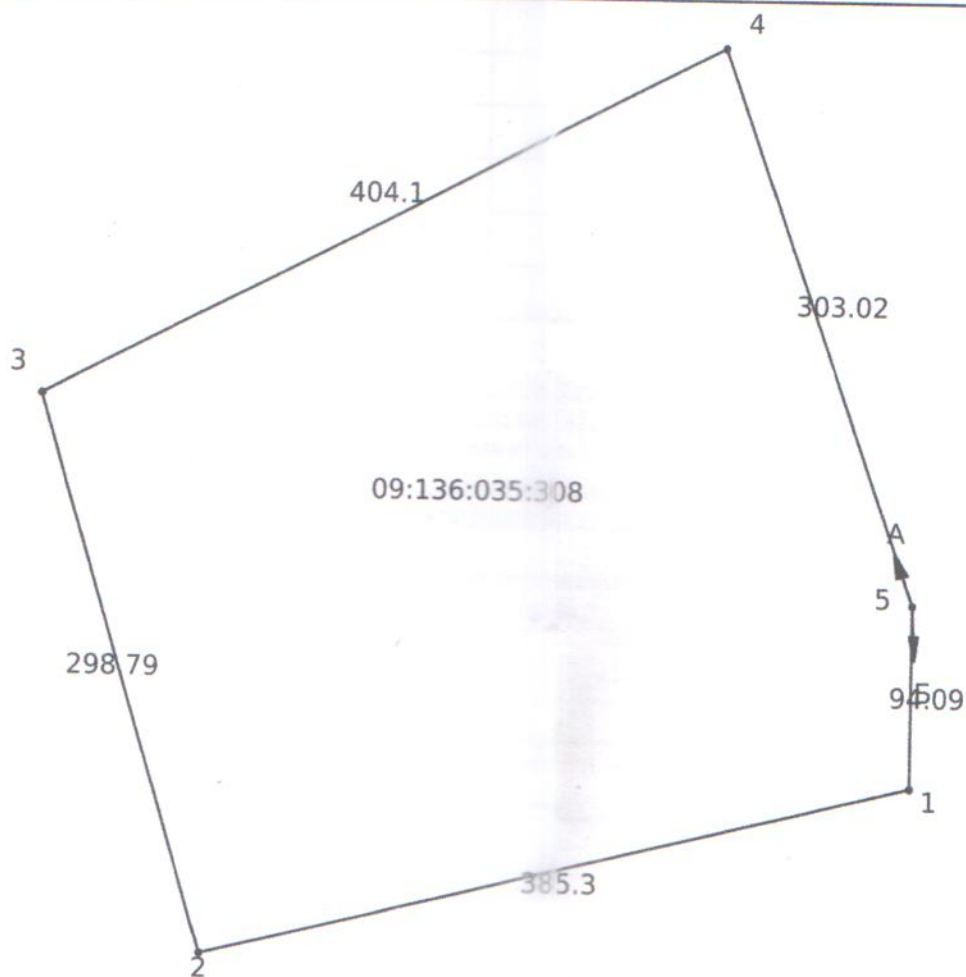

Масштаб: 1:5000

Жер учаскелердің сипаттамасы (кадастрлық нөмірлері):

А-дан Б-ға дейін: ЖУ 09:136:035:068

Б-дан А-ға дейін: ---

Смежных участков (кадастровые номера):

А до Б: ЗУ 09:136:035:068

Б до А: ---