


СХЕМА
испрашиваемого земельного участка № 15232920250604000002

Идентификатор земельного участка: 15232720250604000002

Заявитель: МАНСУРБАЕВА ГАЛИНА АЛЕКСАНДРОВНА
Площадь (кв.м. (га)): 28 м2 (0.0028 га)
Целевое назначение: для аптеки и ее обслуживания
Местоположение: г. Булаево (Привокзальная площадь)

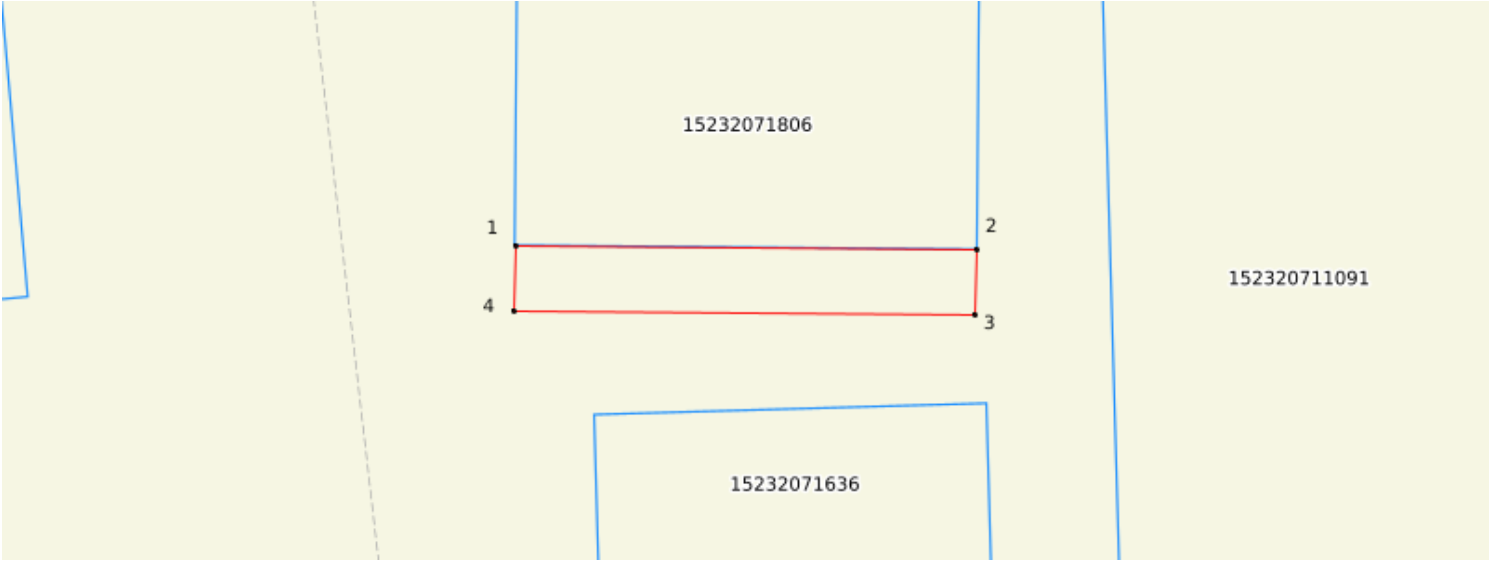

Сводная ведомость
координат и длин сторон границ проектируемого земельного участка

№ п/п	X	Y	Меры линии, м
1	592898.33	6085198.24	14.0
2	592912.33	6085198.12	2.0
3	592912.29	6085196.12	14.0
4	592898.29	6085196.24	2.0
1	592898.33	6085198.24	

Условные обозначения:




Зарегистрированный земельный участок
Смежный земельный участок



Проектируемый земельный участок

Осы құжат "Электрондық құжат және электрондық цифрлық қолтаңба туралы" 2003 жылғы 7 қаңтардағы N 370-ІІ ҚРЗ 1 бабына сәйкес қағаз жеткізгіштегі құжатпен бірдей. Данный документ согласно пункту 1 статьи 370-ІІ ЗРК от 7 января 2003 года «Об электронном документе и электронной цифровой подписи» равнозначен документу на бумажном носителе.

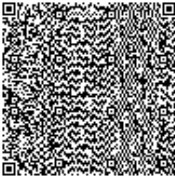

*штрих-код БМЖМК АЖ-сынан алынған және «Азаматтарға арналған үкімет» ЖМТ МДҚ электрондық-цифрлық қолтаңбасымен қол қойылған деректерді штрих-код содержит данные, полученные из ИС ЕГКН и подписанные электронно-цифровой подписью соответствующего НАО ГК «Правительство для граждан»