


Жер учаскесінің схемасы (жоспары)

«Бейнеу аудандық жер қатынастары, сәулет және қала құрылысы бөлімі» ММ
 Жер учаскесінің орналасқан жері: Бейнеу ауданы, Бейнеу ауылы, С.Бейбарыс көшесі, №94 А
 Жер учаскесінің нысаналы мақсаты: автотұрақ құрылысы үшін
 Жер учаскесінің ауданы - 0,03 га
 Кадастрлық нөмірі: 13-196-003

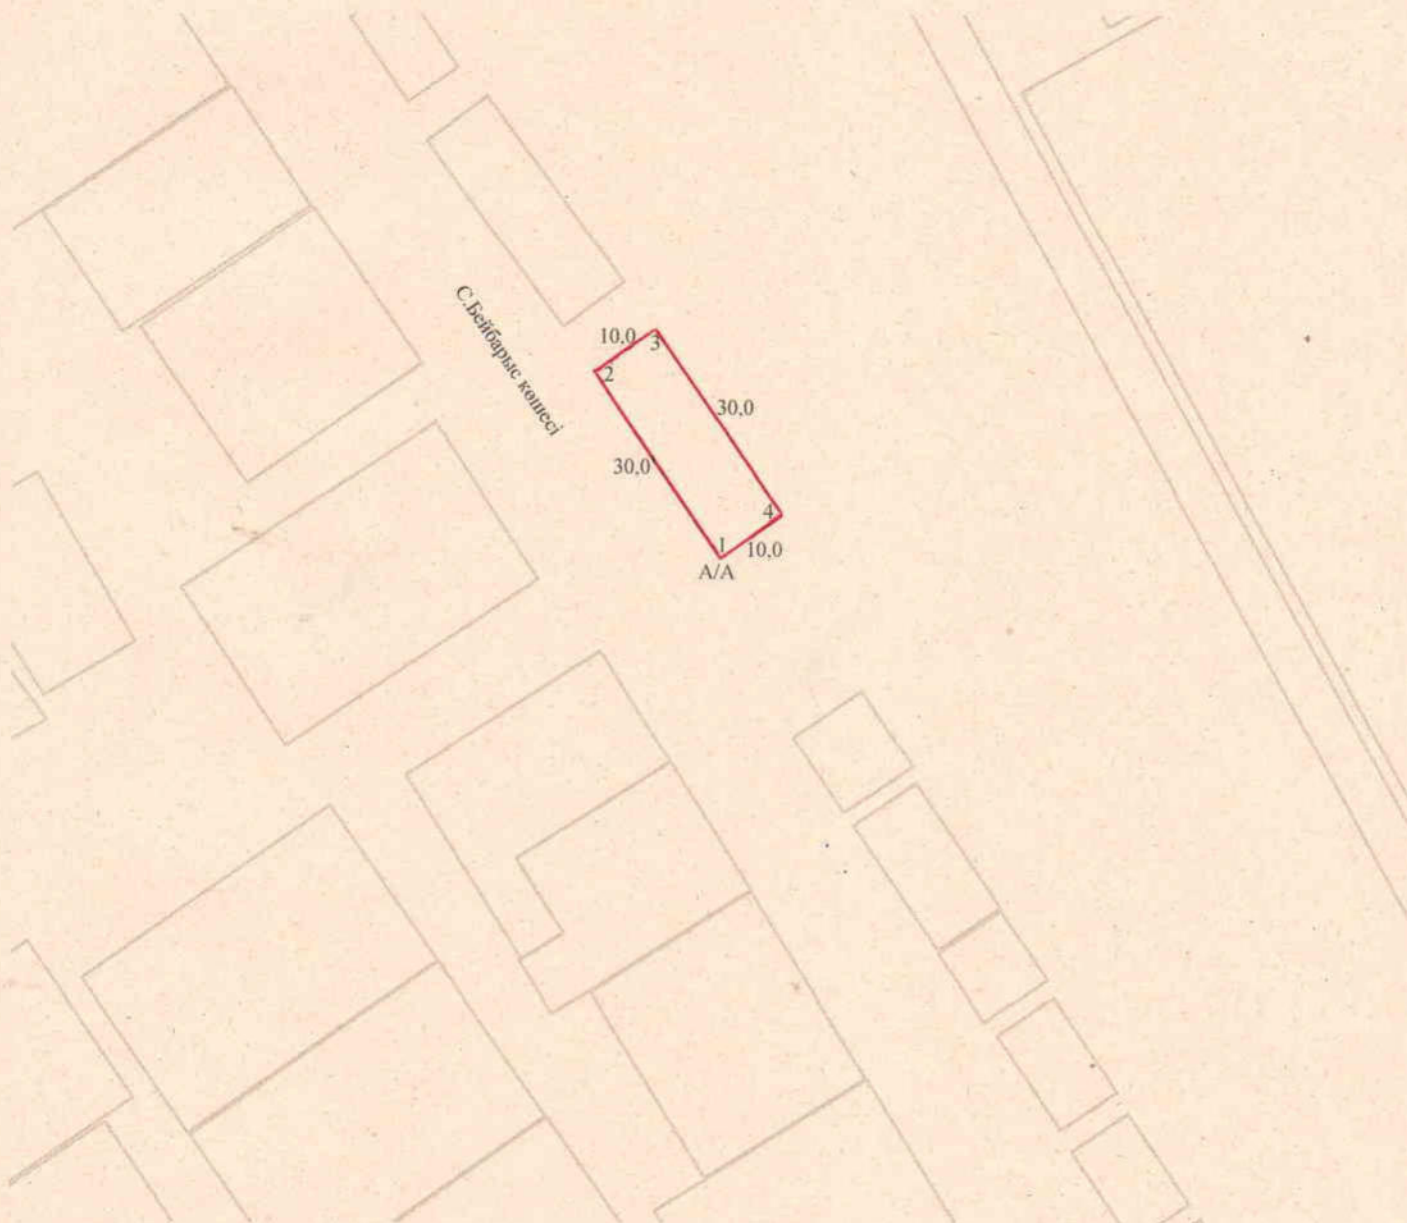

Шартты белгілері:

10.00 - жер учаскесінің өлшемдері және шекарасы

Шектес жер пайдаланушылар:

А-дан А-ға дейін: елді мекен жерлері

КЕЛІСІЛДІ:

«Бейнеу аудандық жер қатынастары,
 сәулет және қала құрылысы бөлімі» ММ

аты-жөні

қолы, мөрі

күні

Лауазымы	аты-жөні	қолы	күні	Жерге орналастыруды жобалау		
Бөлім басшысы	С.Э.Айтбаев		11.11.2022			
Орындаған	Н.С.Қошбаев		18.11.2022	«Бейнеу аудандық жер қатынастары, сәулет және қала құрылысы бөлімі» ММ		
				Жоба сызбасы	парақтар	масштаб
					1	1:1000
				автотұрақ құрылысы үшін	«Азаматтарға арналған үкімет» мемлекеттік корпорациясы» коммерциялық емес акционерлік қоғамының Маңғыстау облысы бойынша филиалы – Тіркесу және жер кадастры бойынша Бейнеу аудандық бөлімі	