

Жер учаскесінің жобалық планы.

“Қаракия аудандық жер қатынастары бөлімі” ММ


Учаскенің орналасқан жері: Маңғыстау облысы, Қаракия ауданы, Құрық ауылы

Пайдалану нысаны: Кәсіпкерлік нысан құрылысын салу үшін

Шектеулер мен ауыртпашылықтар: жоқ

жер учаскесінің ауданы - $S=0,0300$ га;

кадастрлық номері: 13-197-003-632

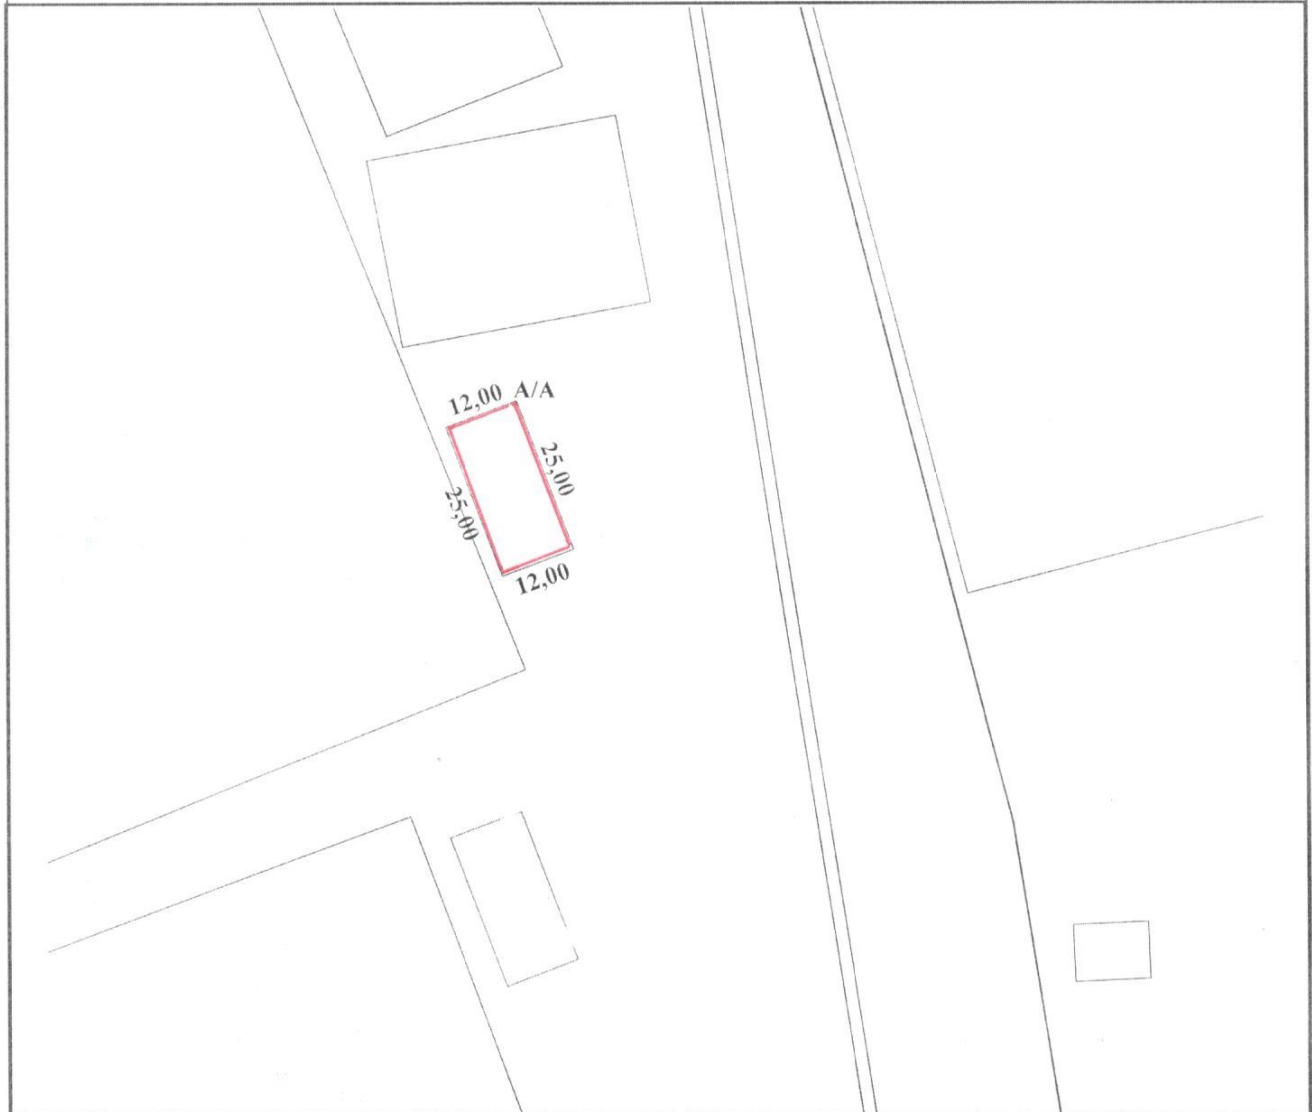

Шектесу тізімдерінің сипаты

А-дан А -ға дейін елді-мекен жері

Келісемін _____ “Қаракия аудандық
жер қатынастары бөлімі” ММ-нің
басшысы **Н.Мекенова**

Шартты белгілер:

10,0	- Жер учаскесінің өлшемдері және шекарасы
------	---

Лауазымы	аты-жөнү	кодун	күнү	Жерге орналастыру жобасы Землеустроительный проект			
Бөлүм башчысы	Щепесов А		05.04.2022	Мангыстау областы, Каракия ауданы, Құрық ауылы жері			
Орындаган	Жеткізенов Т		05.04.2022				
Оператор	Батырбаева З		05.04.2022	Жоба сызбасы	Кезеңі стадия	Парақ/парақтар Лист/листов	Масштаб
Кәсіпкерлік нысан құрылысын салу үшін				П	-1-	1:1 000	
				"Парақ жеткіздіктер" - бөлімшесі КС - Ұлутерия и. Жеткіздіктер"			