



СХЕМА
испрашиваемого земельного участка № 08114920241107000003

Идентификатор земельного участка: 08114720241107000003

Площадь, гектар: 0.0021
Целевое назначение: Для строительства блок-контейнеров для питьевой воды
Местоположение: Берлі с/о, с.Бурлин (ЗКО, Бурлинский район, с.Бурлин, пересечение ул.Достык и Чапаева)
Категория: Земли населенных пунктов (городов, поселков и сельских населенных пунктов)

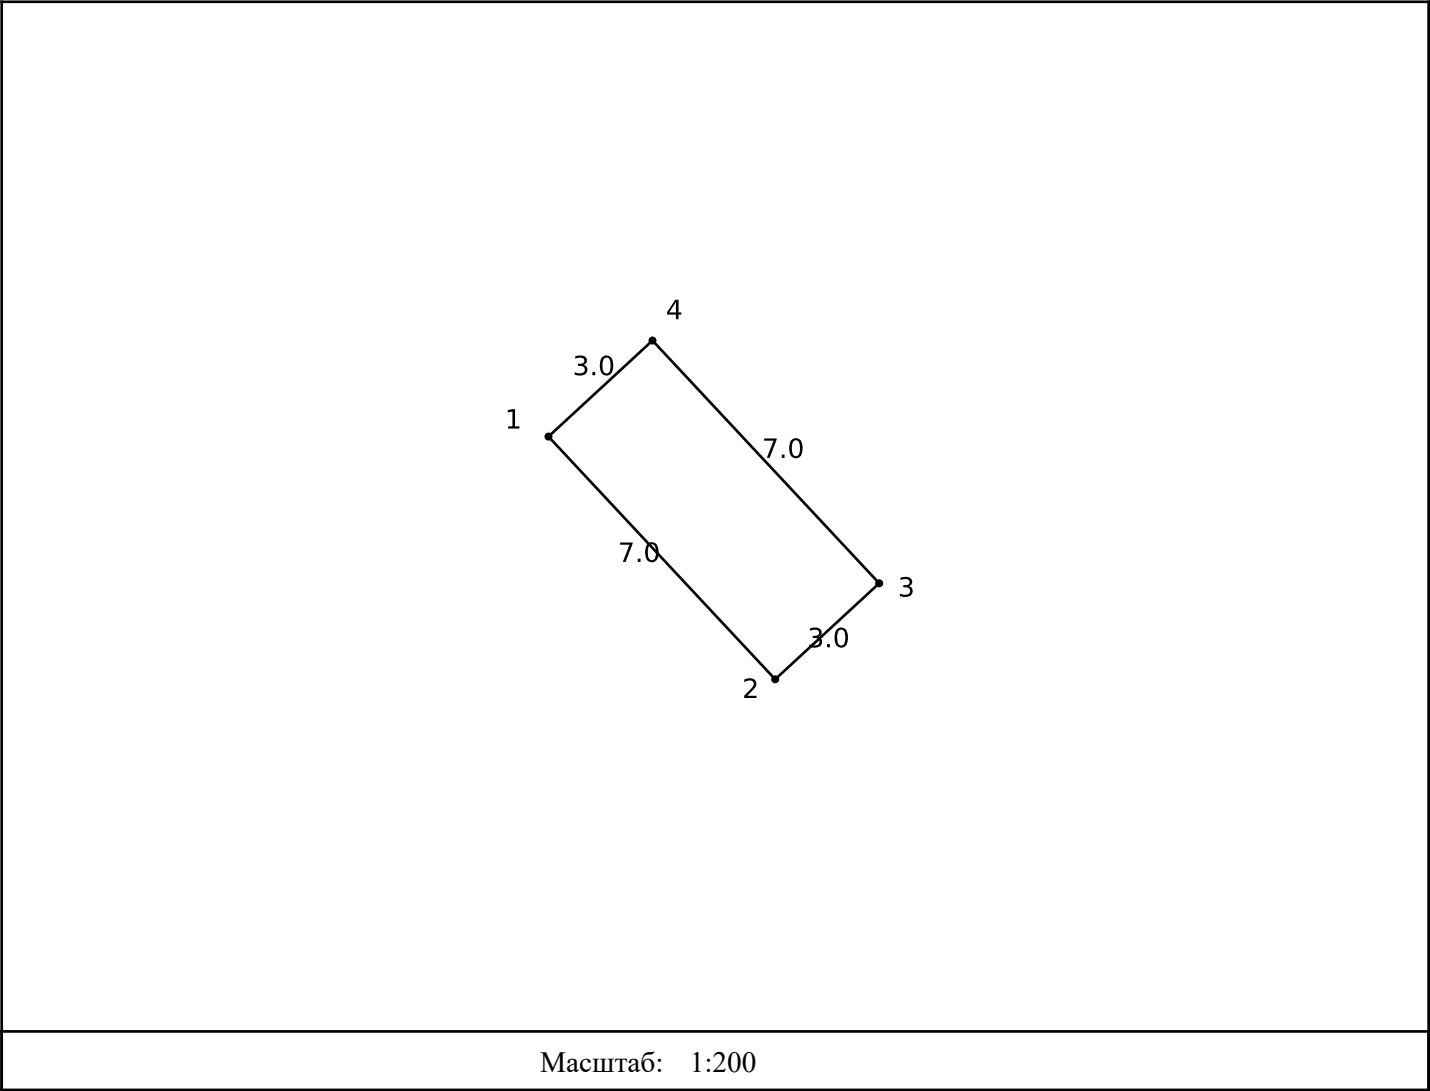

Осы құжат «Электрондық құжат және электрондық цифрлық қолтаңба туралы» 2003 жылғы 7 қаңтардағы N 370-ІІ ҚРЗ 1 бабына сәйкес қағаз жеткізгіштегі құжатпен бірдей. Данный документ согласно пункту 1 статьи 370-ІІ ЗРК от 7 января 2003 года «Об электронном документе и электронной цифровой подписи» равнозначен документу на бумажном носителе.

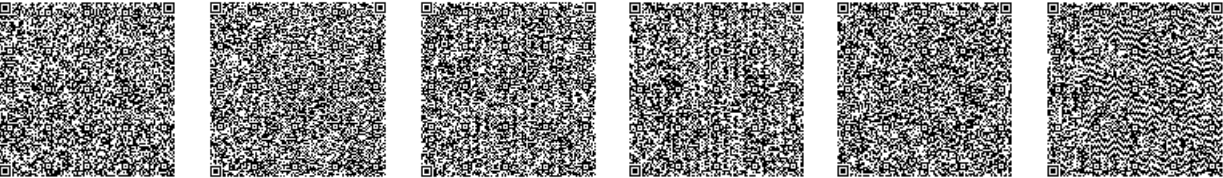

*штрих-код ЕСМАГАМБЕТОВА ГУЛЬЗИРА ТЕЛЬМАНОВНА электрондық-цифрлық қолтаңбасымен қол қойылған деректерді қамтиды
*штрих-код содержит данные, подписанные электронно-цифровой подписью ЕСМАГАМБЕТОВА ГУЛЬЗИРА ТЕЛЬМАНОВНА.