
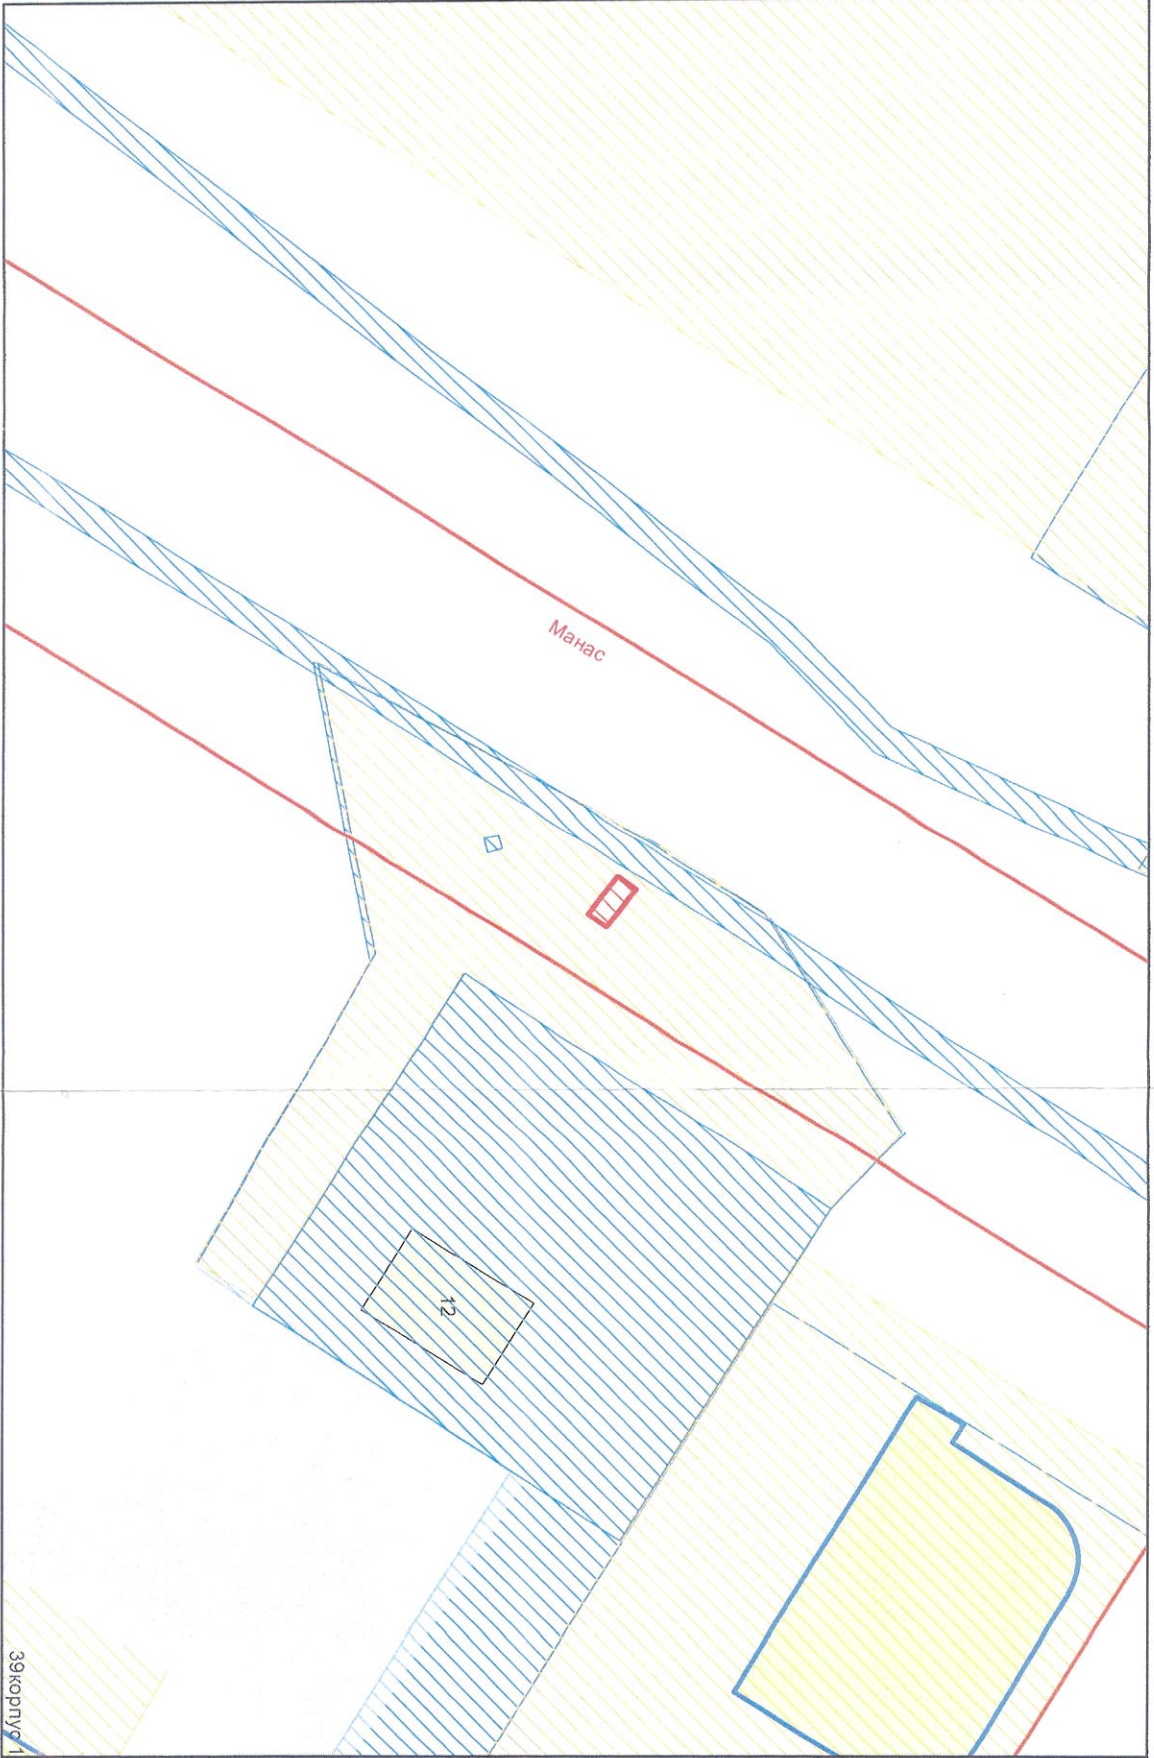


Астана қаласында сұратылған жер учаскесін орналастырудың жағдайлық сызбасы
Ситуационная схема размещения испрашиваемого земельного участка в г. Астане

001/ 968

Объектінің атауы:
Наименование объекта:
Участкесінің мекен-жай
Адрес участка:
Құрылыс салушы:

Стелла
Стелла
"Алматы" ауданы, Манас көшесі, №12 ғимарат ауданы
район "Алматы", улица Манас, район здания №12
Аукционнан сату үшін

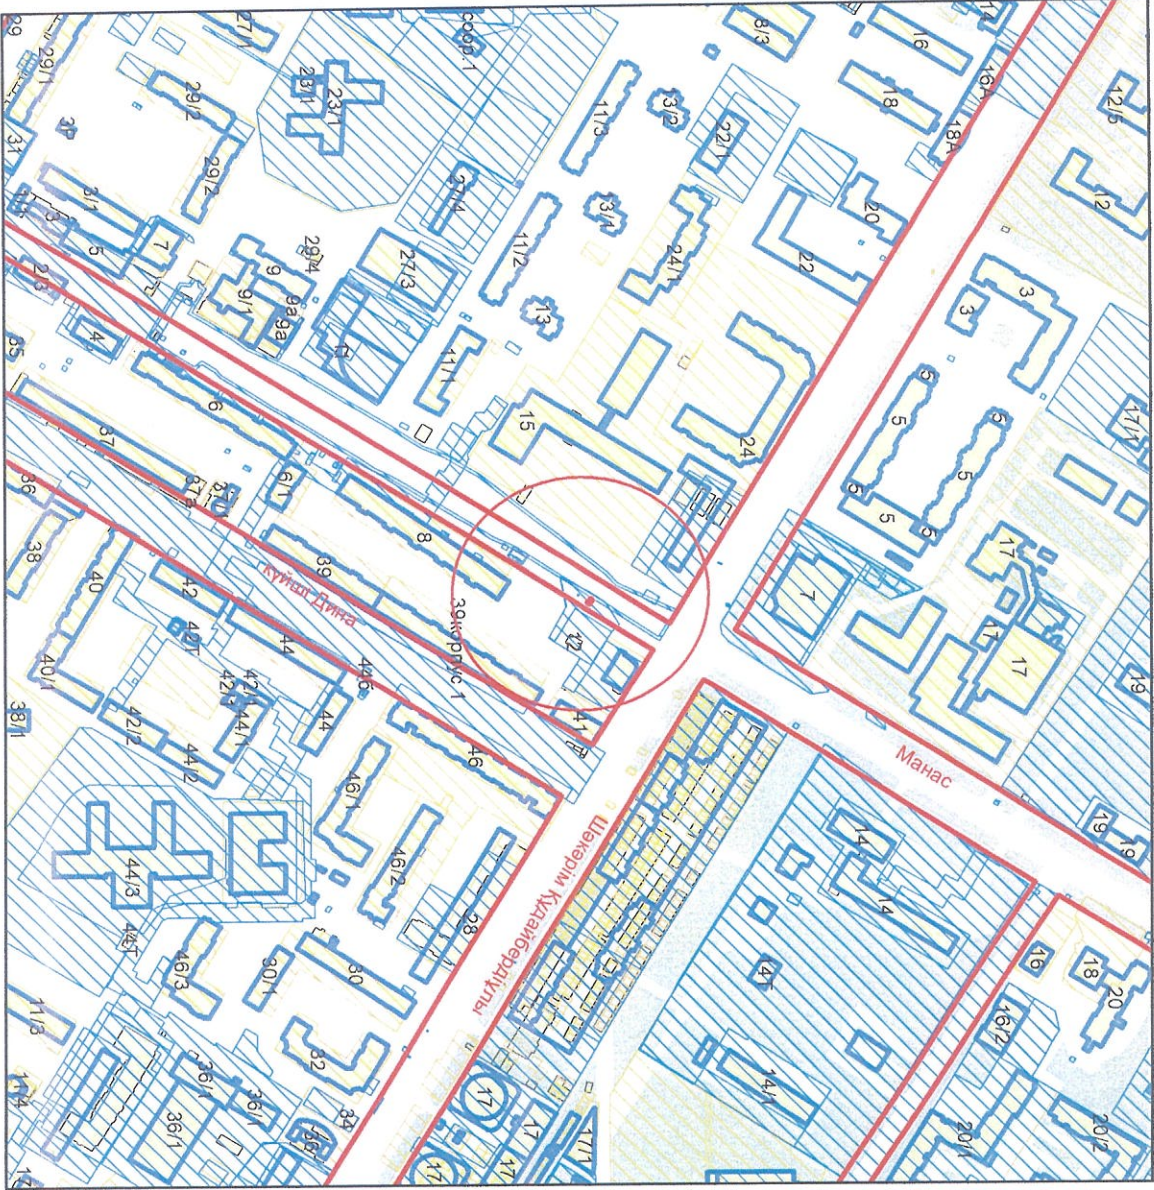

Белгіленген жер учаскесі
Абағандық ауданы
Бұрын белгіленген жер учаскесі
Учаскесінің тиісті құны

"Астана қаласының Сәулет, қала құрылысы және
жер қатынастары басқармасы" ММ
басшысының орынбасары

Б.Ильясов

"Астана қаласының Сәулет, қала құрылысы және
жер қатынастары басқармасы" ММ
Аудандар бойынша қалалық жоспарлау
бөлімінің басшысы

Н.Ғалымжан

Примечание: ЦДП-Полигональный объект отсутствует.

Суч. = 5,0 м2

133841

Астана қаласында сұратылған жер учаскесін
орналастырудың жағдайлық сызбасы

"Астанагенплан" ҒЗЖИ" ЖШС 06.01.2025