


Қарағанды облысы, Бұқар жырау ауданы, Үштөбе ауылдық округі,
Үштөбе ауылы мекен-жайы бойынша орналасқан аукционға қойылатын
№ ____ лот (көппәтерлі тұрғын үй) объектінің құрылысы үшін
уақытша жер пайдалануға жер учаскесін беру
СХЕМАСЫ

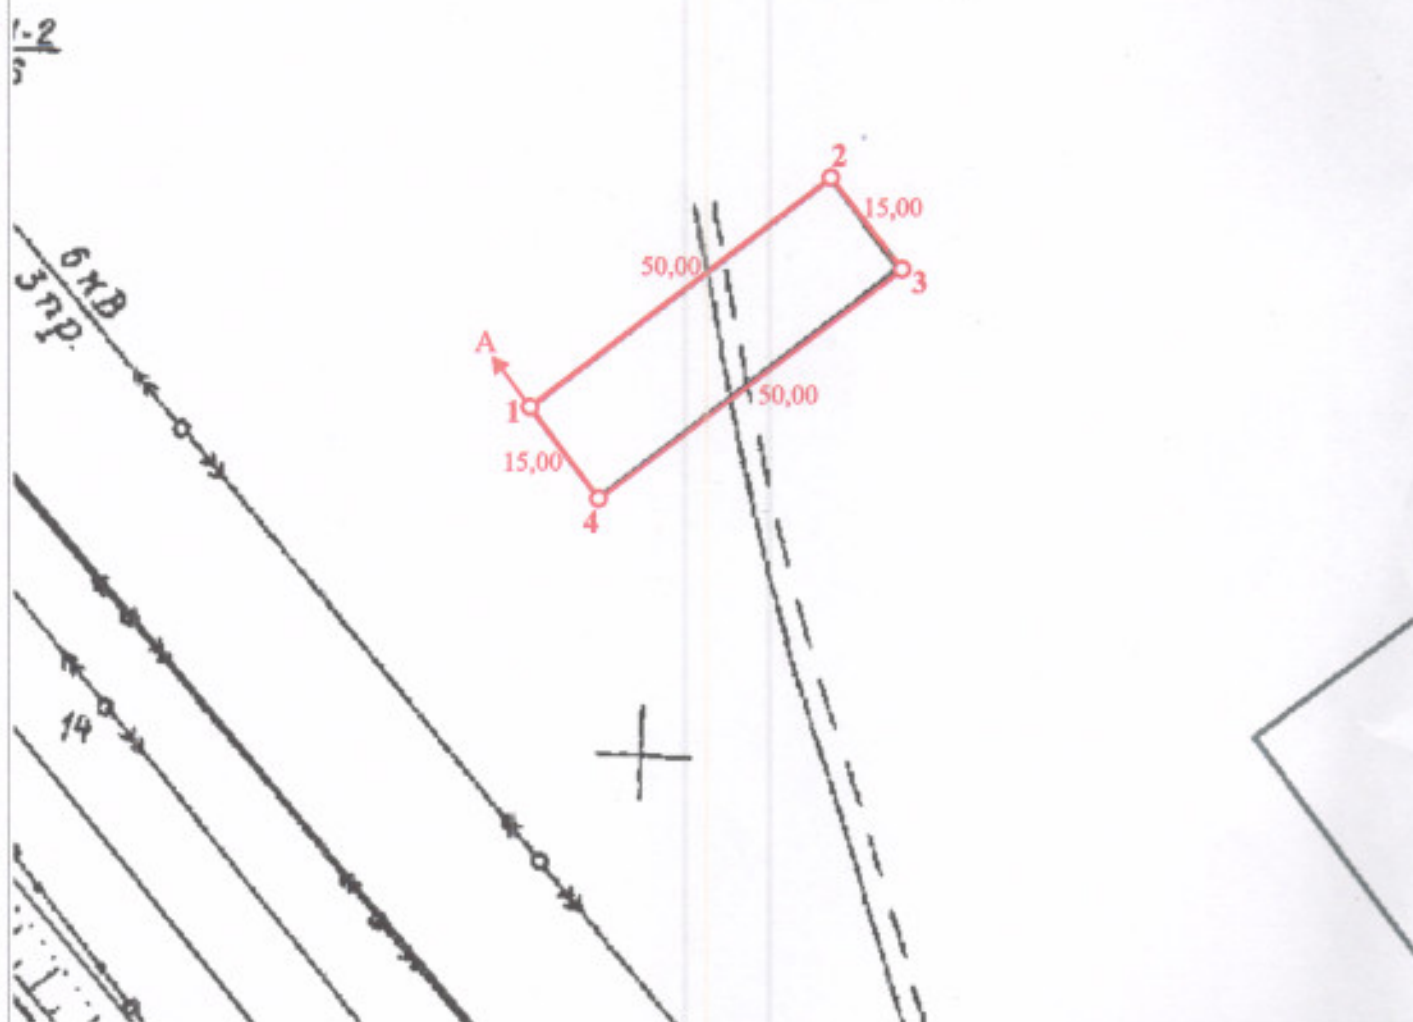

Шектес учаскелер / Смежные участки

А-дан А-ға дейін - 09140031 (елді мекен жерлері) /
от А до А - 09140031 (земли населенных пунктов)

Шартты белгілер / Условные обозначения

- жобаланатын жер учаскесінің шекарасы /
граница проектируемого земельного участка
- 15,00 м - өлшемдер / промеры
- 01 - бұрылыс нүктесінің нөмірі / номер поворотной точки