ЖЕР УЧАСТКЕСІНІҢ ЖЕР - КАДАСТРЛЫҚ ЖОСПАРЫ

ЗЕМЕЛЬНО - КАДАСТРОВЫЙ ПЛАН ЗЕМЕЛЬНОГО УЧАСТКА

Жер учаскесінің жер-кадастрлық жоспары
Земельно-кадастровый план земельного участка

Жер учаскесінің кадастрлық нөмірі: **09-134-024-819**
Кадастровый номер земельного участка: **09-134-024-819**
Мекенжайы (мекенжайдың тіркеу коды): **Қарағанды облысы, Абай ауданы, Топар кенті, Сейфуллин көшесі, 2 үйдің жанында**
Адрес (регистрационный код адреса): **Карагандинская область, Абайский район, поселок Топар, улица Сейфуллина, рядом с домом 2**
Жер санаты: **Елді мекендердің (қалалар, поселкелер және ауылдық елді мекендер) жерлері**
Категория земель: **Земли населенных пунктов (городов, поселков и сельских населенных пунктов)**
Жер учаскесінің алаңы (гектар): **0.1200 га**
Площадь земельного участка (гектар): **0.1200 га**
Жер учаскесінің нысаналы мақсаты: **көппәтерлі тұрғын үй құрылысы**
Целевое назначение земельного участка: **строительство многоквартирного жилого дома**
Құқық түрі: **Жер учаскесіне уақытша өтеулі жер пайдалану (жалға алу) құқығы 5 жылғы мерзімге**
Вид права: **Право временного возмездного землепользования (аренды) на земельный участок сроком на 5 лет**
Жер учаскесін пайдаланудағы шектеулер мен ауыртпалықтар: **санитарлық және экологиялық талаптардың сақталуы, өкім құқығымен жерді уақытша пайдалану (жалға) құқығымен 5 жылдық**
Ограничения в использовании и обременения земельного участка: **соблюдение санитарных и экологических норм, с правом распоряжения права временного землепользования (аренды) срок 5 лет**
Жер учаскесінің бөлінуі: **бөлінбейді**
Делимость земельного участка: **неделимый**
Жер учаскесінің кадастрлық (бағалау) құны немесе жер пайдалану құқығының құны (заңнамада көзделген жағдайларда, қажет болғанда): **1800000**
Кадастровая (оценочная) стоимость земельного участка или стоимость права землепользования (при необходимости, в случаях предусмотренных законодательством): **1800000**

Жоспар шекарасындағы жат жер учаскелері
Посторонние земельные участки в границах плана

Жоспардағы № № на плане	Жоспар шекарасындағы жат жер учаскелерінің кадастрлық нөмірлері Кадастровые номера посторонних земельных участков в границах плана	Алаңы (гектар, ш.м) Площадь, (гектар, кв.м.)
	нет	

Ескертпе:
Жер-кадастрлық жоспар жергілікті атқарушы органның жер учаскесіне құқық беру туралы шешімінің ажырамас бөлігі болып табылады.
Шектесулерді сипаттау осы жоспарды дайындаған сәтте жарамды.
Примечания:
Земельно-кадастровый план является неотъемлемой частью постановления местного исполнительного органа о предоставлении права на земельный участок
Описание смежеств действительно на момент изготовления настоящего плана.

Жер учаскесінің жоспары
План земельного участка

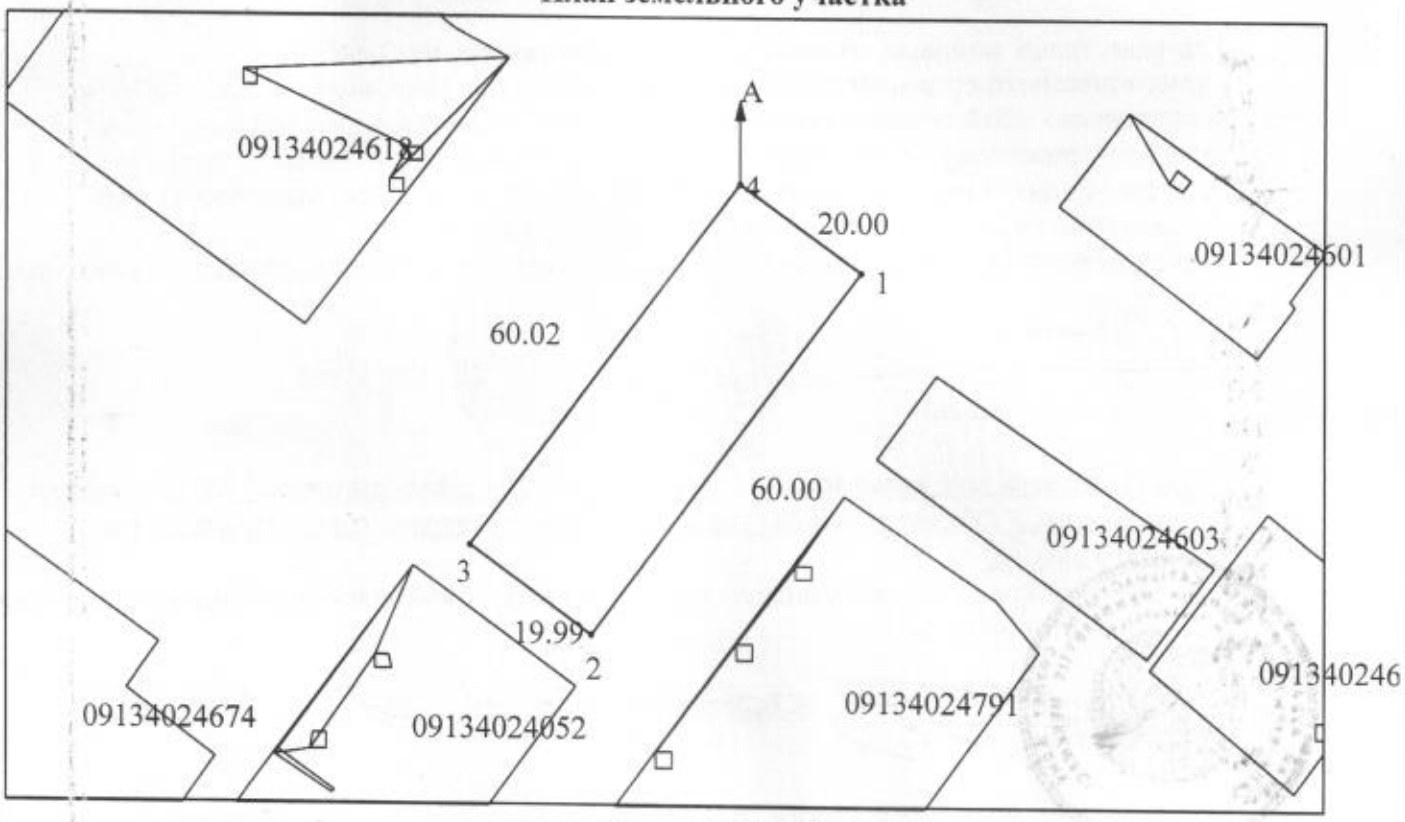

Масштаб 1: 1000

Шектесу учаскелерінің кадастрлық нөмірлері (жер санаттары)*:
А-дан А-ға дейін: ЖУ 09134024 Елді мекендердің (қалалар, поселкелер және ауылдық елді мекендер) жерлері

Кадастровые номера (категории земель) смежных участков*:
От А до А: ЗУ 09134024 Земли населенных пунктов (городов, поселков и сельских населенных пунктов)

Жер-кадастрлық жоспары «Азаматтарға арналған үкімет» мемлекеттік корпорациясы»комерциялық емес акционерлік қоғамның Қарағанды облысы бойынша филиалының - Абай ауданды бөлімі тіркеу және жер кадастры мүлік бойынша жасалды
Земельно–кадастровый план изготовлен Отделом Абайского района по регистрации и земельному кадастру -филиала некоммерческого акционерного общества «Государственная корпорация «Правительство для граждан» по Карагандинской области;
(жер кадастрын жүргізетін кәсіпорынның атауы/наименование предприятия, ведущего земельный кадастр)
М.О.
М.П. _____ О.М.Камбаров « » 20 год
(колы/подпись) (Т.А.Ж./Ф.И.О.)

"Абай ауданының жер қатынастары , сәулет және қала құрылысы бөлімі" ММ жетекшесі
Руководитель ГУ "Отдел земельных отношений,архитектуры и градостроительства Абайского района"
(жер қатынастары жөніндегі уәкілетті органның атауы/наименование уполномоченного органа по земельным отношениям)
М.О.
М.П. _____ Ж.Б.Жумабаева «29» 05 2023 год
(колы/подпись) (Т.А.Ж./Ф.И.О.)

Осы Жоспарды беру туралы жазба жер учаскесіне уақытша жер пайдалану құқығын беретін жоспарлар жазылатын Кітапта №_____ болып жазылды.
Запись о выдаче настоящего Плана произведена в Книге записей Планов на право временного землепользования на земельный участок за №_____.

Шекпесулерді сипаттау жөніндегі ақпарат жер учаскесінің жоспраын дайындаған сәтте күшінде.
Описание смежеств действительно на момент изготовления плана на земельный участок.