


Қазалы ауданы, Өйтеке би кенті, Ж.Құдабаев көшесі №77 мекенжайынан
«Көппәтерлі тұрғын үй құрылысы үшін» табысталатын жер учаскесінің алдын-ала
таңдау
СХЕМАСЫ

Жер учаскесінің көлемі – 468,0 ш/м (36,0х13,0м)

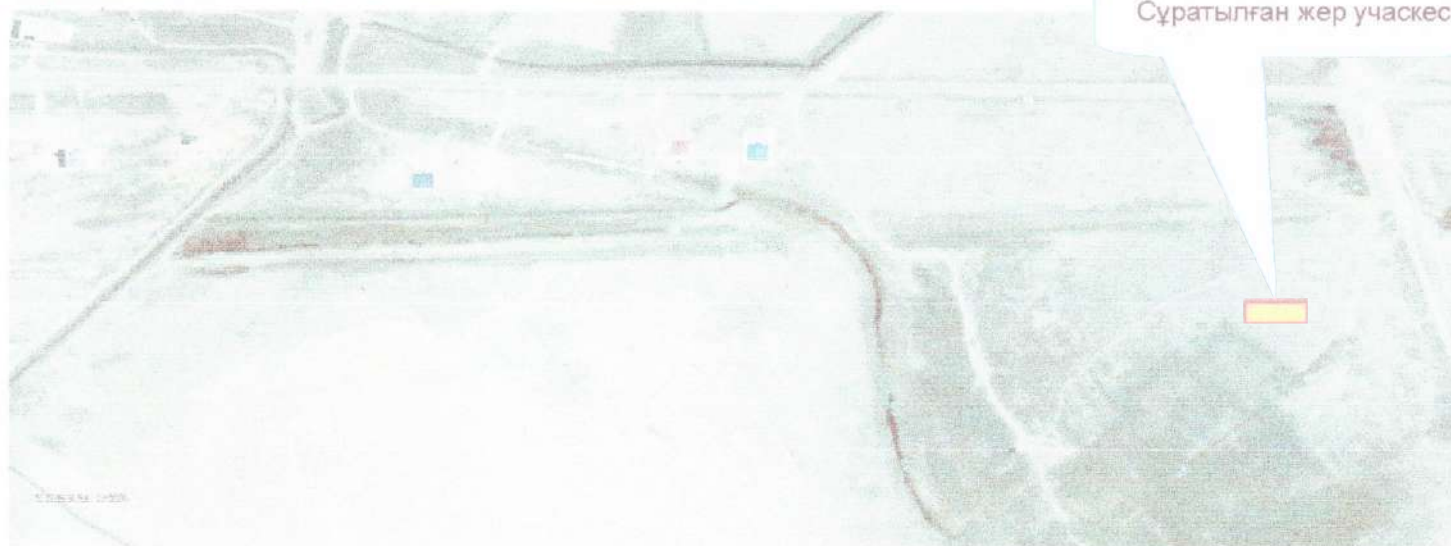

КЕЛІСІЛДІ:

«Өйтеке би кенті аппараты» КММ бас маманы:


Р.Ильясов

«Қазалы ауданының ауылшаруашылығы мен
жер қатынастар бөлімі» КММ сектор меңгерушісі:


М.Бісқақ

«Қазалы ауданының құрылыс, сәулет және қапа
құрылысы бөлімі» КММ сектор меңгерушісі:


С.Айдарбек

