


Тапсырысшы: «Сызған ауылдық округі
әкімі аппараты» ММ

Шаштараз құрылысы үшін жобаланған жер телімі 36 ш/м

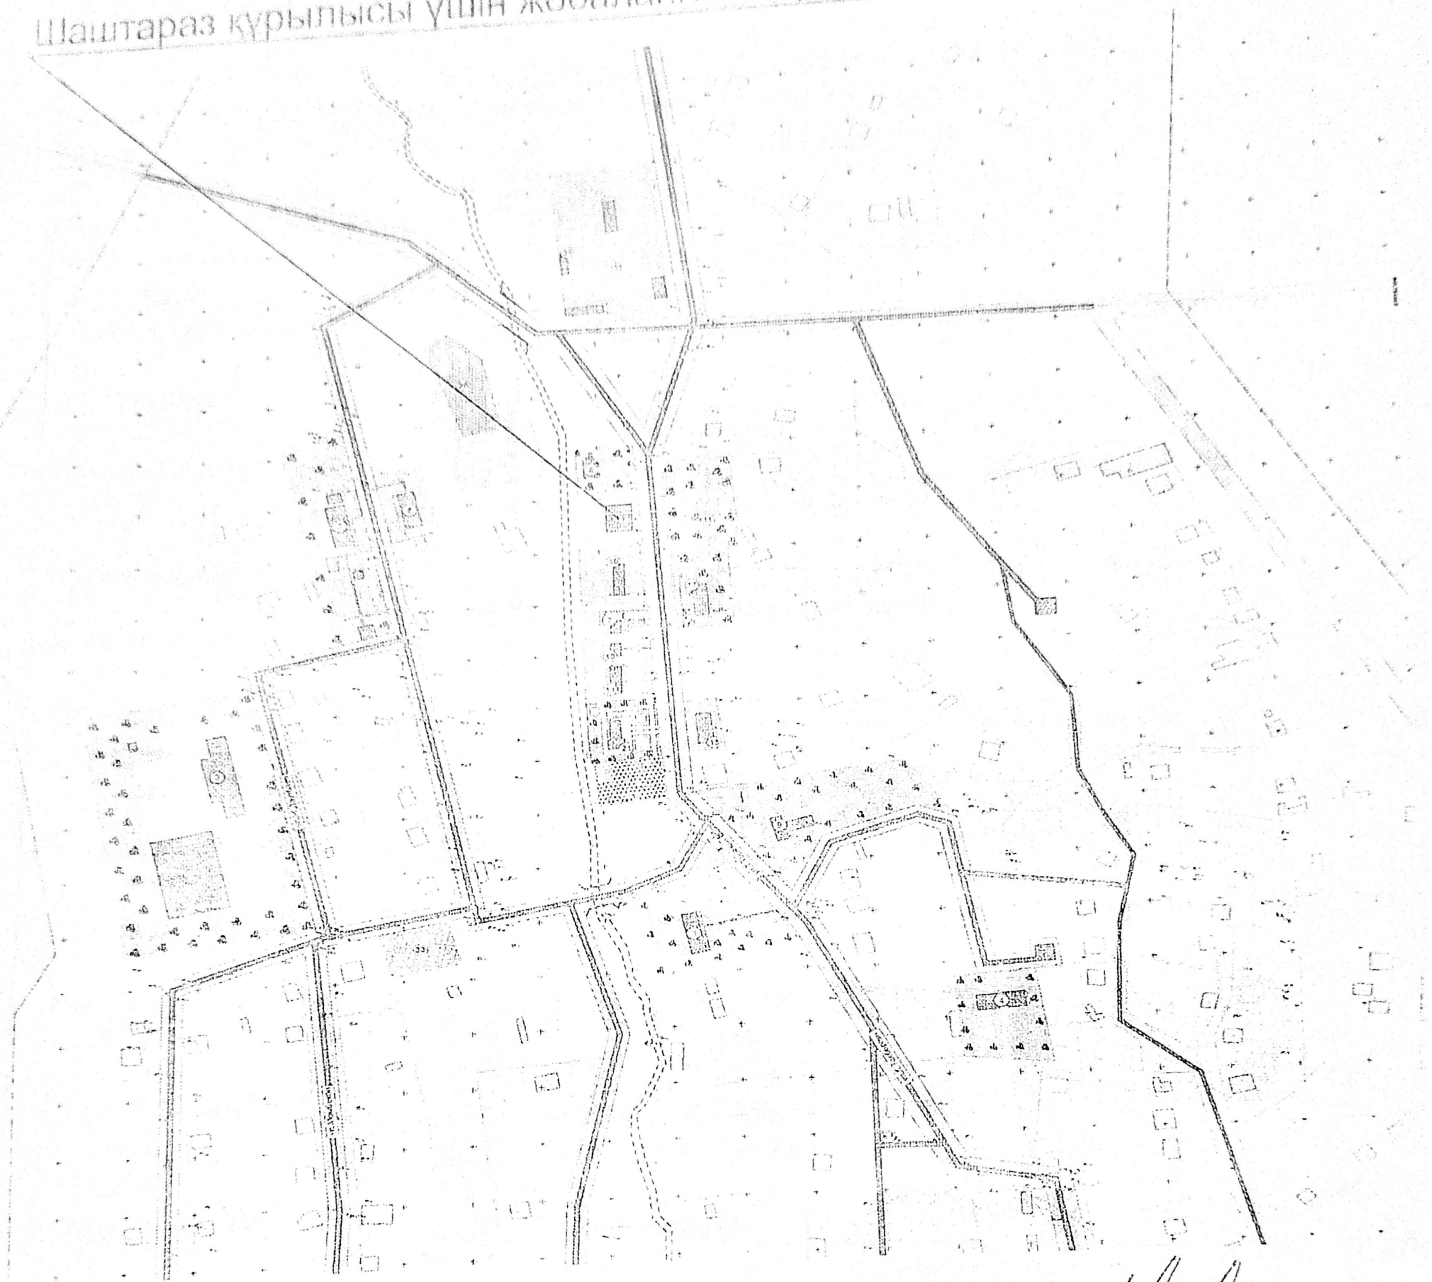

Созақ ауданы әкімдігінің құрылыс, сәулет
және қала құрылысы бөлімі басшысының м.а

Д.Урки

Созақ ауданы әкімдігінің жер
қатынастары бөлімі басшысы

Б.Әб

Сызған ауылдық округі әкімі

Х.Нұ