



Жер учаскесінің бөліп беру схемасы Схема отвода земельного участка

№63000001606 01.03.2024

"Алтай ауданының сәулет, қала құрылысы және құрылыс бөлімі" мемлекеттік мекемесі

Государственное учреждение "Отдел архитектуры, градостроительства и строительства района Алтай"

Объектінің атауы: / Наименование объекта: Гараж

Жер учаскесінің орналасқан жері және мекен-жайы: ШҚО, Алтай ауданы, Алтай қаласы, Рудная көшесі, кад. № 05-082-005-784 жанында

Местоположение и адрес земельного участка: ВКО, район Алтай, город Алтай, улица Рудная, рядом с кад. № 05-082-005-784

Өтініш беруші / Заявитель: ШАРИФУЛЛИН РАУИЛЬ ЗУФАРОВИЧ

Жер учаскесін пайдалану мақсаты: құрылыс салу

Цель использования земельного участка: строительство


Функционалдық тағайындамасы: Жеке гараждар

Функциональное назначение: Индивидуальные гаражи

Нысаналы тағайындаманың сипаттамасы: Жеке гараж құрылысы және пайдалану


Описание целевого назначения: Для строительства и эксплуатации индивидуального гаража

Жер учаскесінің аумағы (гектар) / Площадь земельного участка (гектар): 0,0048

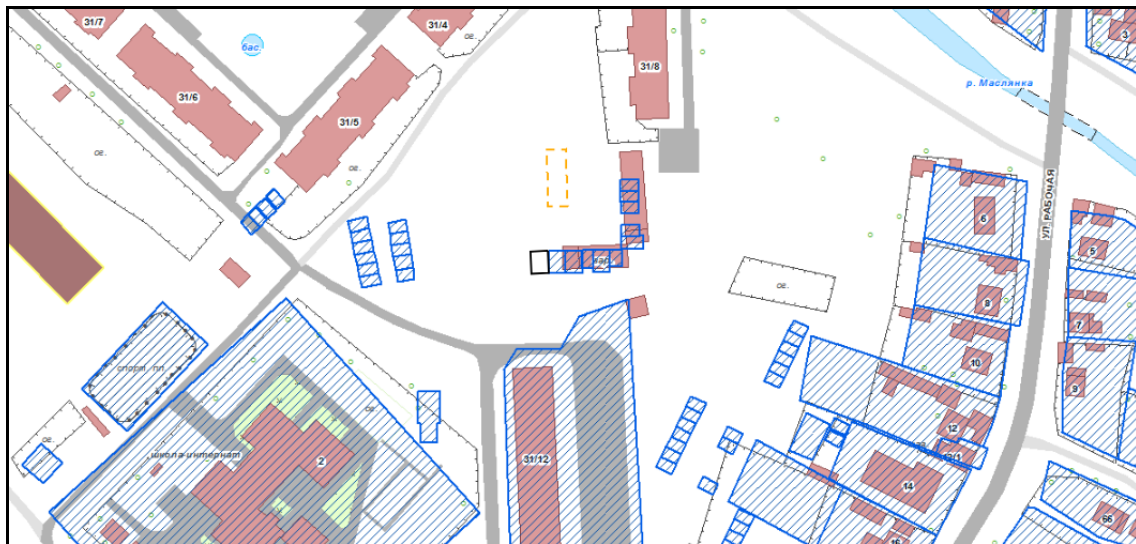

Масштаб 1:2000



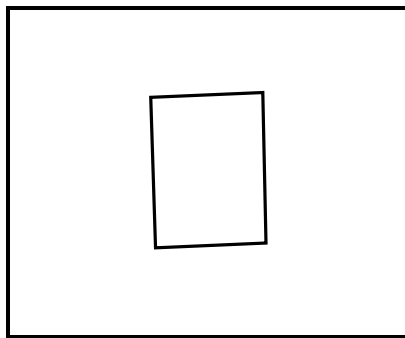

Масштаб 1:500

Ескертпе: Өтініш берушінің Жер учаскесін бөліп беру сызбасымен келіспеу уақыты 10 күнді құрайды. Жер учаскесін бөліп беру сызбасы құрылыс жұмысын жүргізуге, аумақты пайдаланып және шаруашылық жұмыстарын жүргізу құқығын бермейді.

Примечание: Срок действия несогласованного заявителем Схемы отвода земельного участка составляет десять рабочих дней. Схема отвода земельного участка не дает право на производство строительных работ, использование территории и ведения на ней хозяйственной деятельности.

Құрылыс нысаны мен учаске жайлы қосымша ақпарат (нысанның қабат саны, жоспарланған нысанның аумағы және т.б.): -

Дополнительные сведения об участке и объекте строительства (этажность объекта, площадь планируемого объекта) : -

Шектеулер мен ауыртпалықтар: Инженерлік жүйелерді қорғау аймағын қадағалау

Ограничения и обременения: Соблюдение охранной зоны инженерных сетей

Жер учаскесін пайдаланғанда ұстануға тиісті: Санитарлық-экологиялық нормаларды сақтау

При использовании земельного участка необходимо соблюдать: Соблюдение санитарных и экологических норм

Жер учаскесін бөлу схемасына қоса беріледі: / К схеме отвода земельного участка прилагается:

1. Келісуші органдардың қорытындылары / Заключение согласующих органов;
2. Инженерлік коммуникацияларға қосылу үшін техникалық шарттар (қажет болған жағдайда). Технические условия для подключения к инженерным коммуникациям (при необходимости).

