



**Елді мекендер (қалалар, кенттер мен ауылдық елді мекендер)
шегінде орналасқан жер учаскесін жобалау кезінде
жер учаскесінің схемасы (жоспары)**

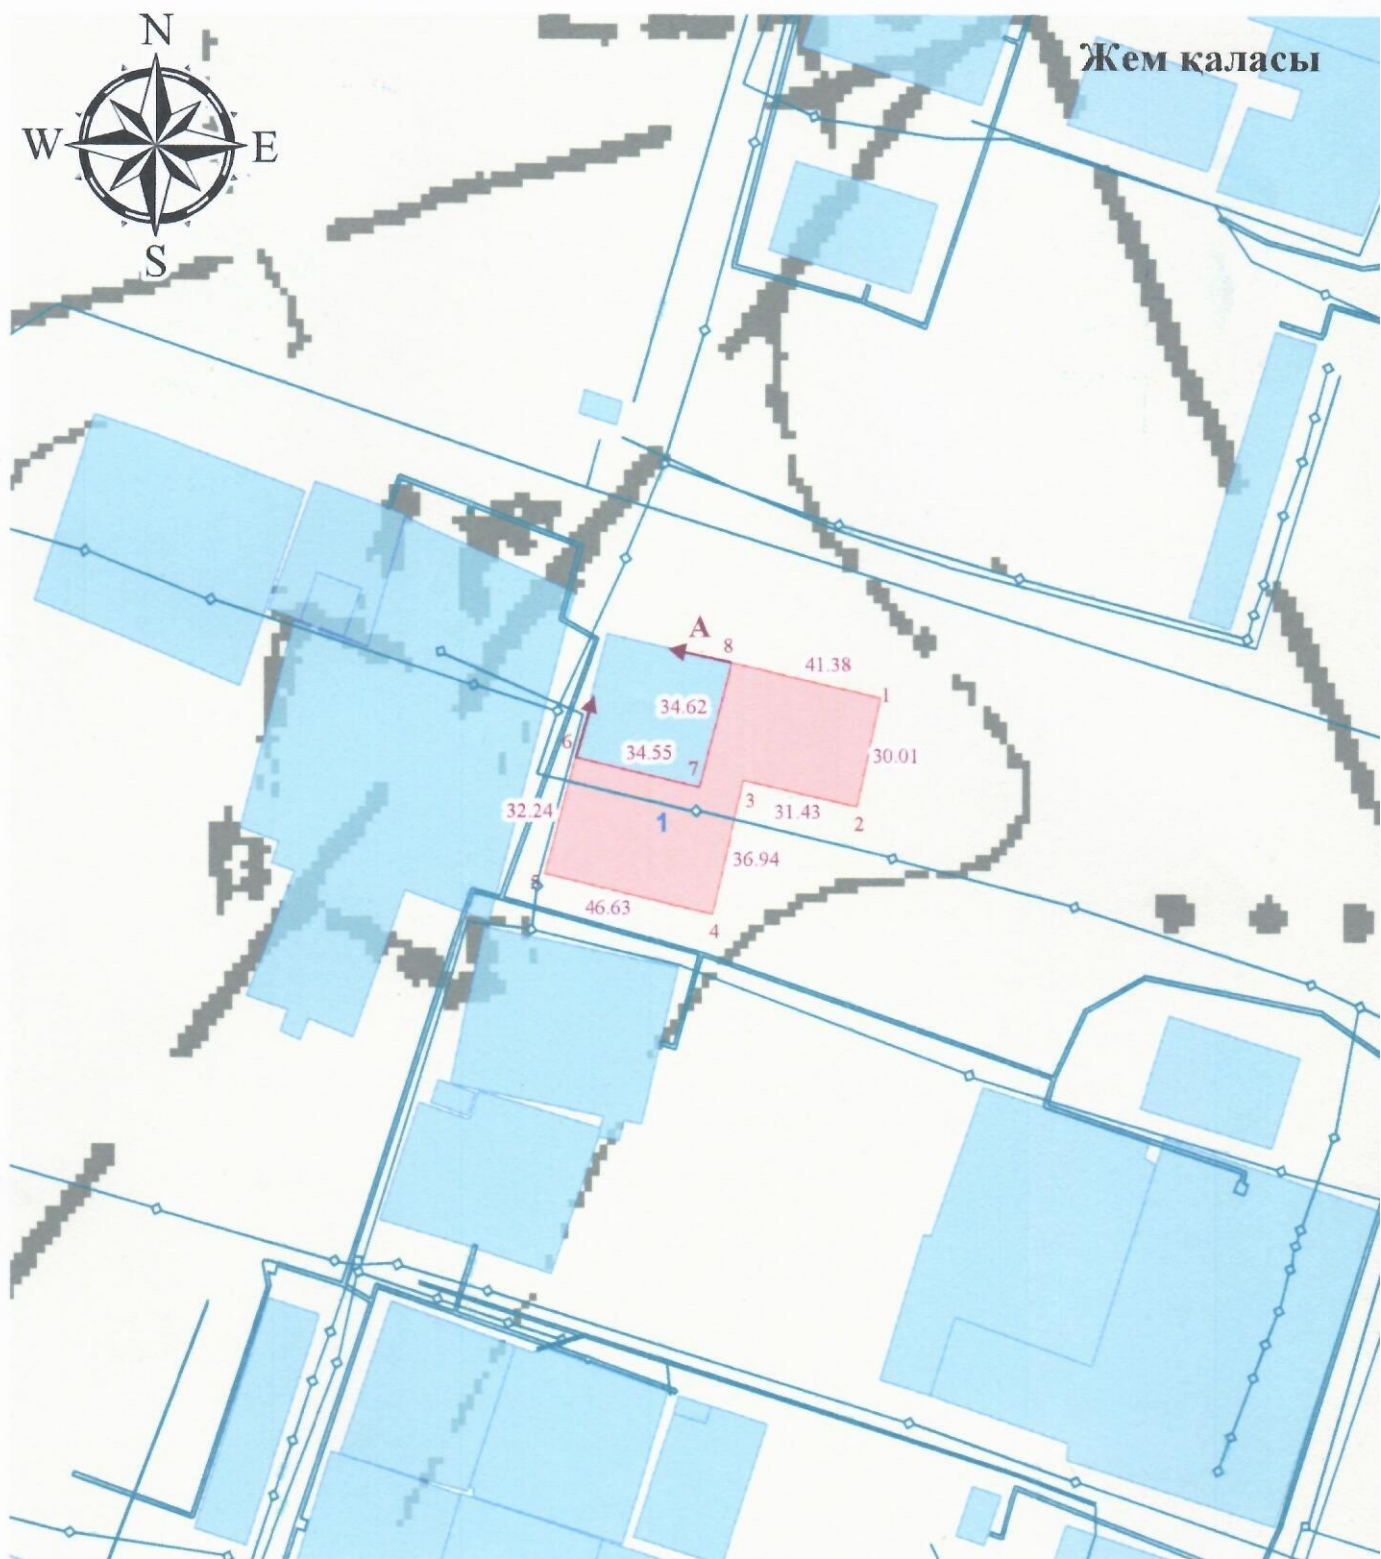


Шартты белгілер



- рәсімделген жер учаскелері

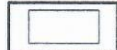

- елді мекендердің жерлері

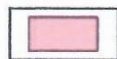

- бөлінген жер учаскелері



- жобалық өлшемдері, м



- бұрыш нүктелерінің нөмірлері



- шектестіктер

Меншік иесі/жер пайдаланушы: Мұғалжар ауданы бойынша жер қатынастары бөлімі» ММ

Нысаналы мақсаты: ғимараттар мен құрылыстарды орналастыру және қызмет көрсету үшін

Құқық түрі: жер учаскесіне 3 жылға жалдау құқығы

Орналасқан жері: Мұғалжар ауданы, Жем қаласы, Төле би көшесі

Жер учаскесінің алаңы: 0.2793 га;

Шектесулердің сипаттамасы:

А-дан Б-ға дейін: Жем қаласының жерлері;

Б-дан А-ға дейін 02027037027 ЖУ;

Басқа жер пайдаланушы:

1. кад№ 02:027:019:336, ауданы: 0.0004 га

Сервитут: жер асты және жер бетіндегі желілік инженерлік коммуникацияларды пайдалану үшін жүру құқығы және ену мүмкіндігі

✓
Тапсырыс беруші: Мұғалжар ауданы бойынша жер қатынастары бөлімі» ММ

(жеке тұлғаның аты, әкесінің аты (бар болса), тегі немесе заңды тұлғаның атауы, қолы)

Орындаушы	Аты-жөні, тегі	Күні	Жоба атауы			
			Шаруашылықаралық жерге орналастыру жер учаскесіне 3 жылға жалдау құқығы			
"Platinum Elit" ЖПС	директоры Шайзада Ғ.М.	04.04.2019	Мұғалжар ауданы бойынша жер қатынастары бөлімі» ММ			
Жерге-орналастырушы	Шайзада Ғ.М.					
			Жоба сызбасы	бет	беттер	масштабы
				1	1	1: 2000