


Елді мекендер (қалалар, кенттер мен ауылдық елді мекендер) шегінде орналасқан жер учаскесін
жобалау кезінде жер учаскесінің схемасы (жоспары)

Меншік иесі/жер пайдаланушы: «БҚО Казталов ауданының жер қатынастары бөлімі» ММ-сі
Нысаналы мақсаты: Ветеринариялық блок құрылысын салу және оған қызмет көрсету үшін
Құқық түрі: уақытша өтеулі қысқа мерзімді 3 жыл жер пайдалану құқығы
Орналасқан жері: БҚО, Казталов ауданы, Қайынды ауылдық округі, Қайынды ауылы,
Мектеп көшесі бойынан
Алаңы: 0,125 га

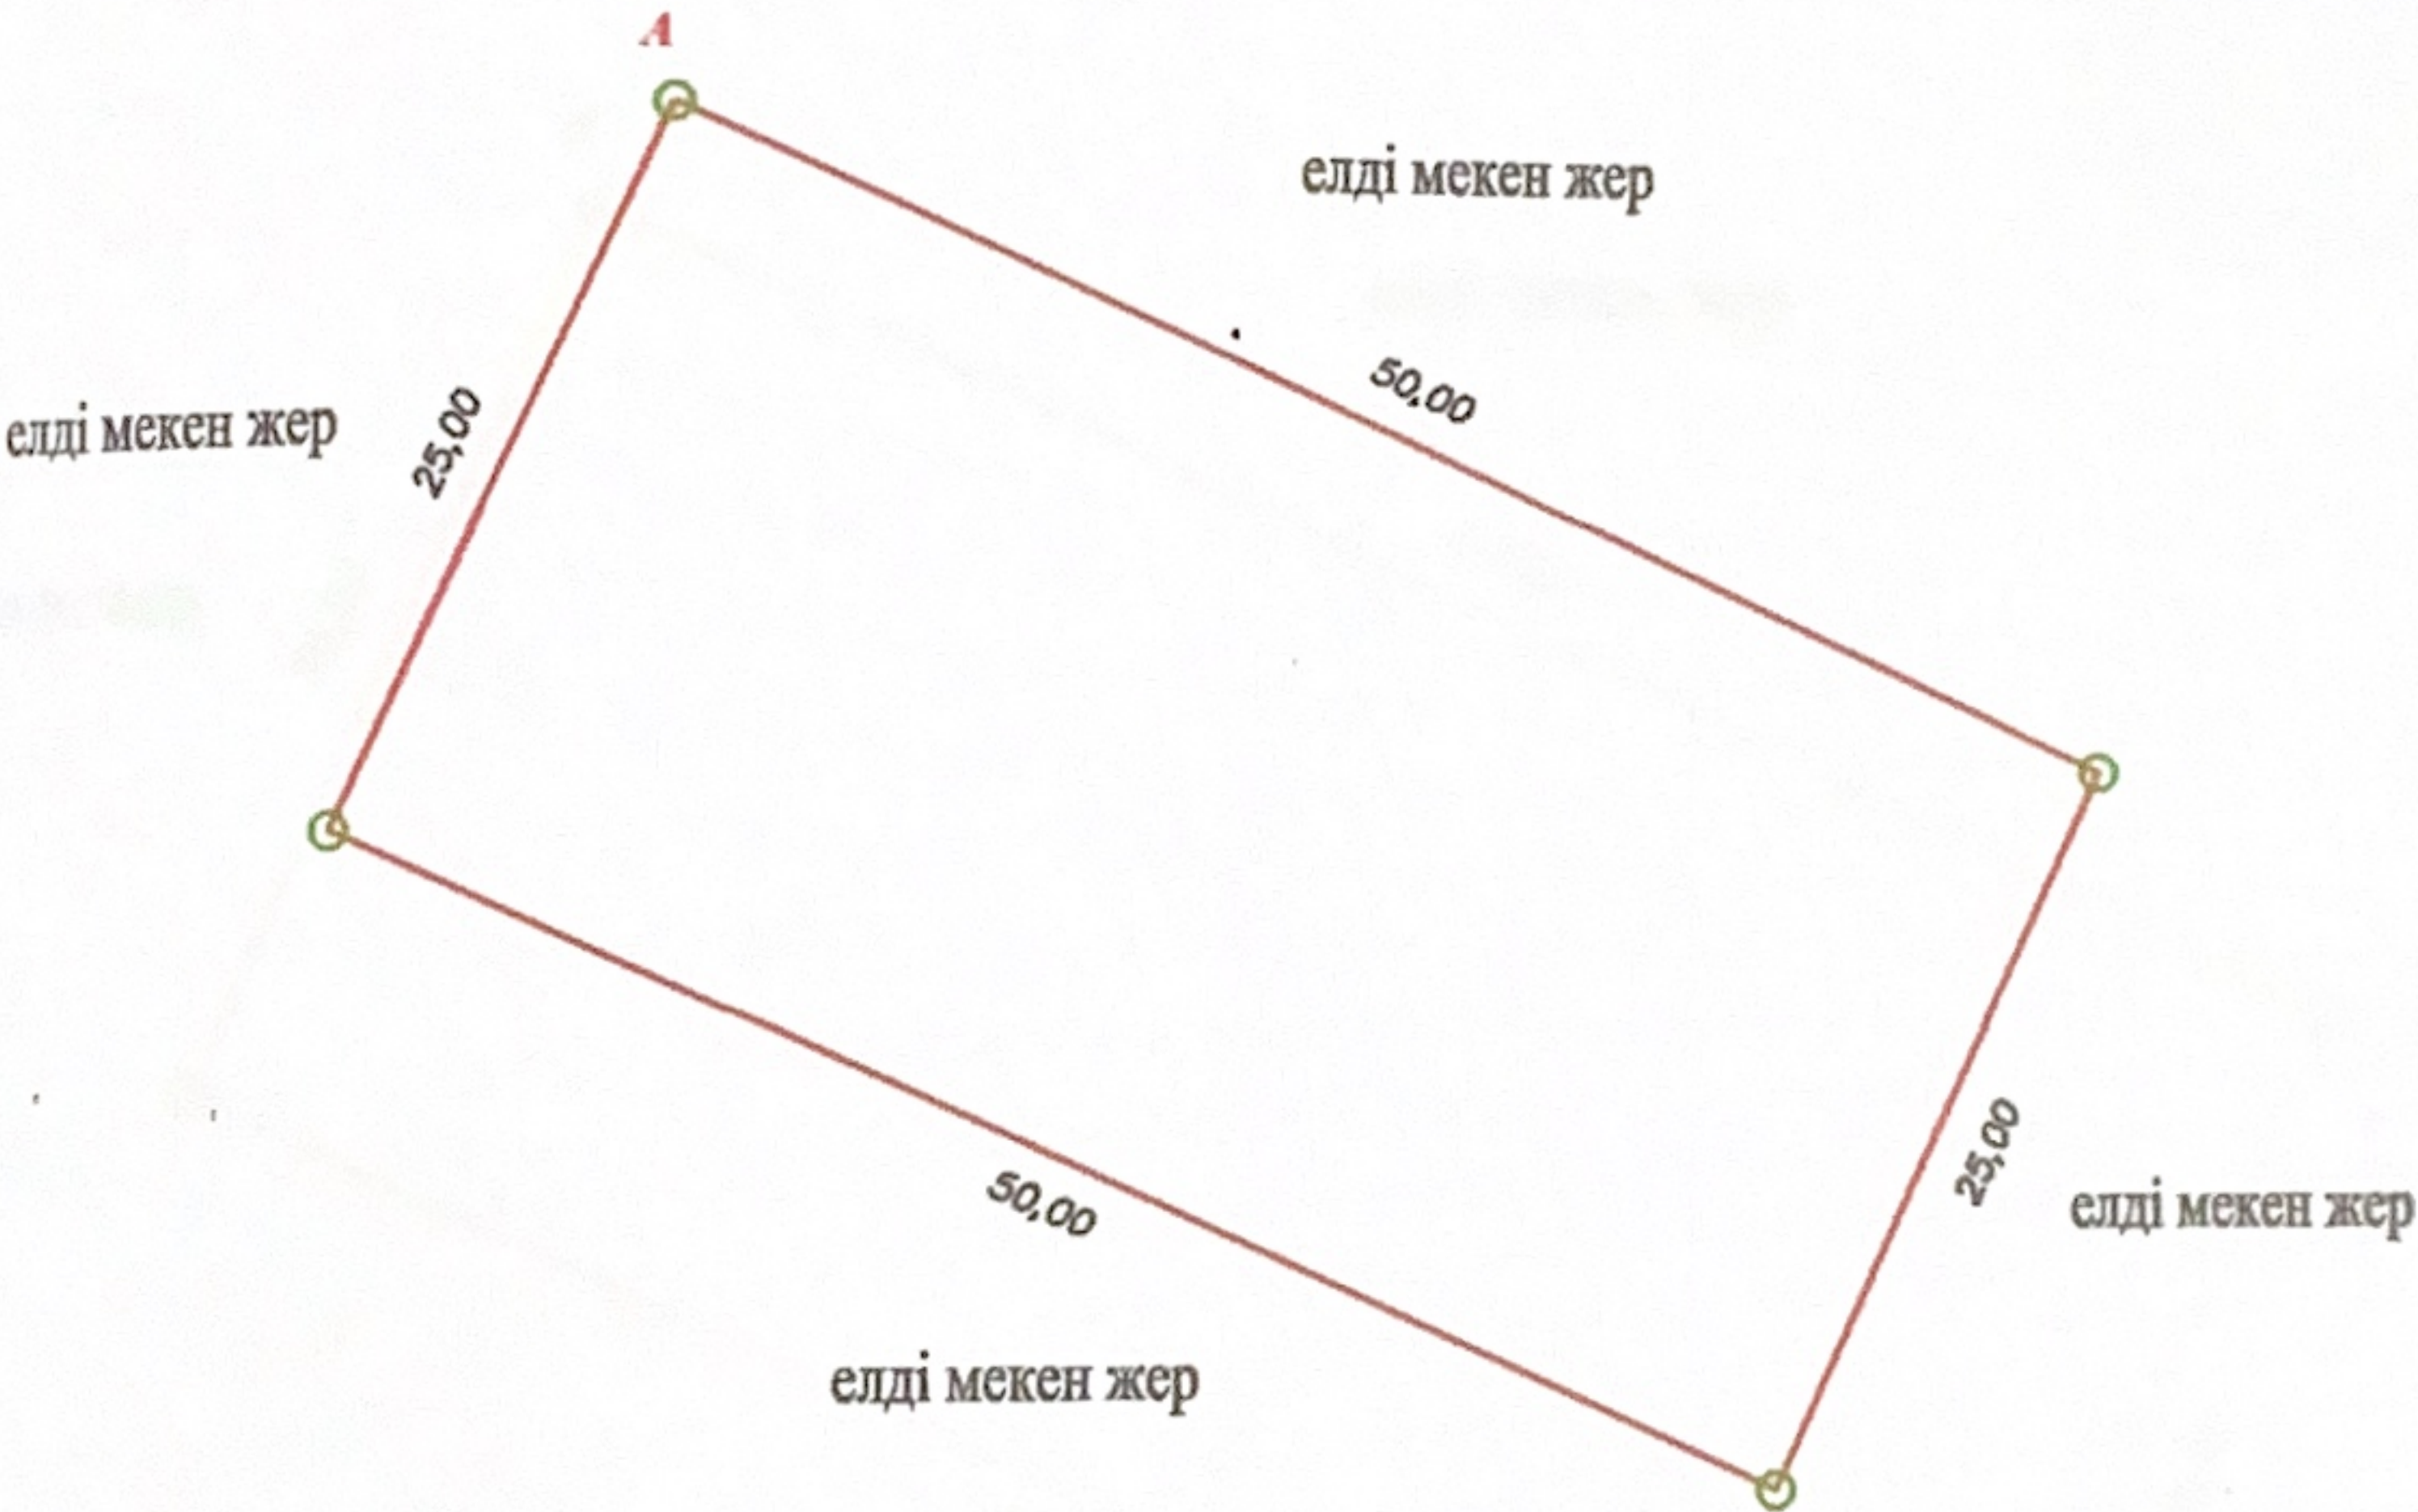

Шартты белгілер
А-дан А-ға дейін – елді мекен жері
Тапсырыс беруші «БҚО Казталов ауданының жер қатынастары бөлімі» ММ-сі
(жеке тұлғаның аты, әкесінің аты (бар болса), тегі немесе заңды тұлғаның атауы, қолы)

Жобының орындаушысы	Аты, әкесінің аты (бар болса), тегі	Қолы	Күні	Жобаның атауы		
				«Казталов ауданының жер қатынастары бөлімі» ММ-сі		
				жобаның сызбасы	беттер	масштабпен
Басшы (тексерді)	Койшыбаев М.Б		05.08.2025		1	1:1000
Орындаушы	Оразғалиев Н.Ж.		05.08.2025			