


Ситуационная схема
месторасположения земельного участка

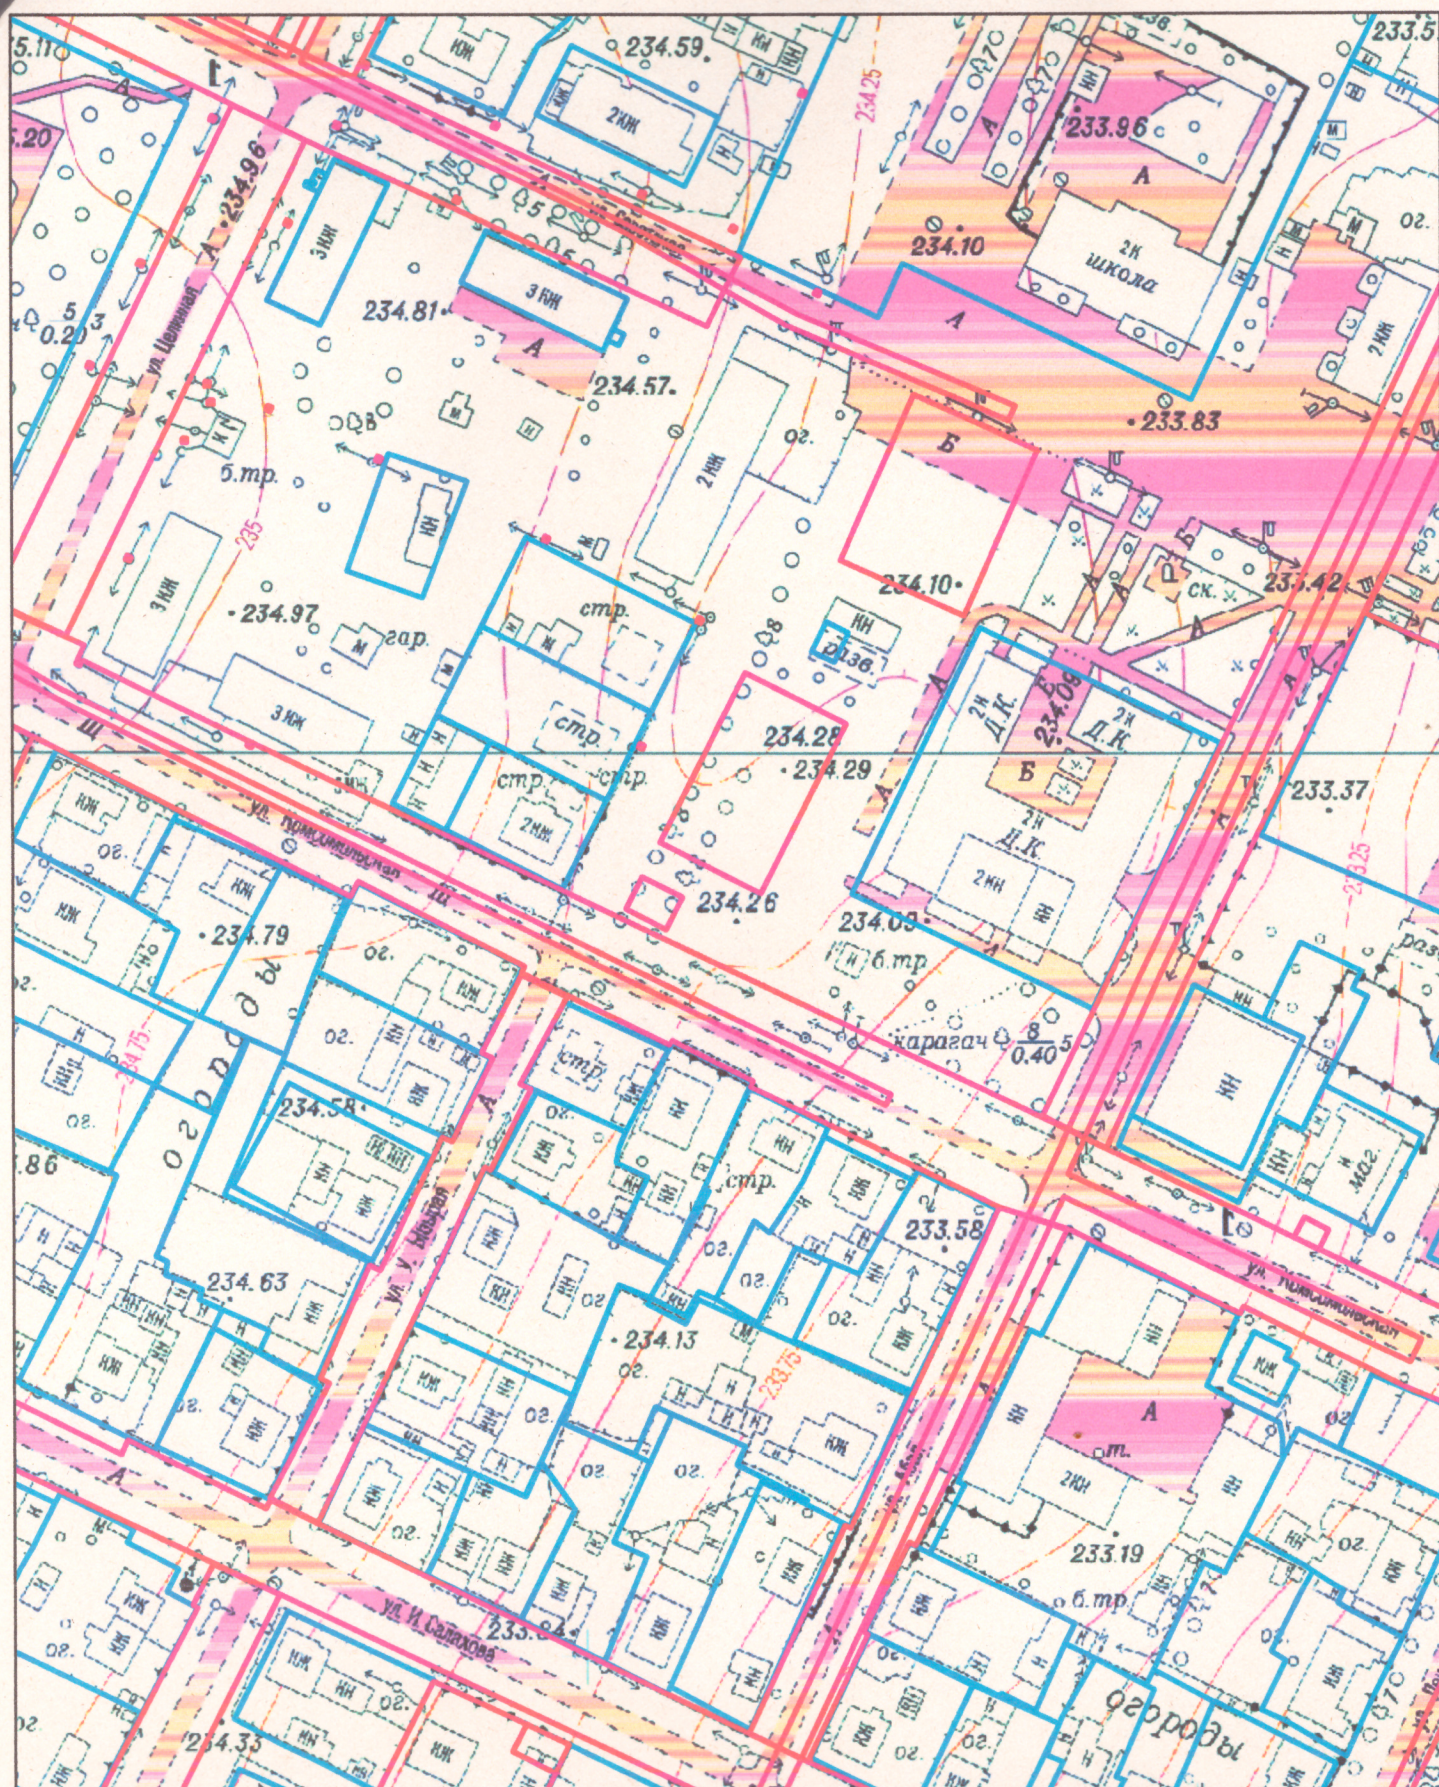

1:1 000