

Келісіді тапсырыс:
Согласовано заказчик:

(Ф.И.О. физического лица либо полное наименование юр. лица)

от «___» _____ 20__ года

Бұйрықпен бекітілді:
Утверждено приказом:

«Приозерск қаласы жер қатынастары,
сәулет және қала құрылысы бөлімі» ММ
(Наименование уполномоченного органа)

С.Т. Букпантаев

от «___» _____ 20__ года № ___

**«Азаматтарға арналған үкімет» мемлекеттік корпорациясы» комерциялық
емес акционерлік қоғамның Қарағанды облысы бойынша филиалының
Приозерск қалалық тіркеу және жер кадастры бөлімі**

**Отдел города Приозерск по регистрации и земельному кадастру филиала
некоммерческого акционерного общества «Государственная корпорация
«Правительство для граждан» по Карагандинской области**

(наименование физического или юридического лица, осуществляющего разработку землеустроительного проекта)

ЖЕРГЕ ОРНАЛАСТЫРУ ЖОБАСЫ/ ЗЕМЛЕУСТРОИТЕЛЬНЫЙ ПРОЕКТ

Профилактория құрылысын салу үшін уақытша өтеулі жер пайдалану
(жалгерлік) құқығымен жер телімін беру жөніндегі сауда-саттыққа
(аукционға) қойылатын жер телімі

Земельный участок выставляемого на торги (аукционы) по предоставлению
земельного участка на праве временного возмездного землепользования
(аренда) для строительства профилактории

Жер учаскесінің орналасқан жері (мекен-жайы)/

Местоположение земельного участка:

Қарағанды облысы, Приозерск қаласы, Космонавтов көшесі
Карагандинская область, город Приозерск, улица Космонавтов

**Жоба әзірлеуші/ «Азаматтарға арналған үкімет» МК» КеАҚ Қарағанды облысы бойынша
филиалының Приозерск қалалық тіркеу және жер кадастры бөлімі**

**Разработчик проекта: Отдел города Приозерск по регистрации и земельному кадастру филиала НАО
«ГК «Правительство для граждан» по Карагандинской области**

Басшысы /

Руководитель: Ауесбаева С.С.

М.П.



Берілген күні/

Дата выдачи « 09 » 08 2022 года

«Азаматтарға арналған үкімет» мемлекеттік корпорациясы» комерциялық
емес акционерлік қоғамның Қарағанды облысы бойынша филиалының

Приозерск қалалық тіркеу және жер кадастры бөлімі

Отдел города Приозерск по регистрации и земельному кадастру филиала
некоммерческого акционерного общества «Государственная корпорация

«Правительство для граждан» по Карагандинской области

Наименование физического и юридического лица,

осуществляющего разработку землеустроительного проекта

Жерге орналастыру жобасының техникалық бөлімі

Техническая часть землеустроительного проекта

**ЖЕРГЕ ОРНАЛАСТЫРУ ЖОБАСЫ/
ЗЕМЛЕУСТРОИТЕЛЬНЫЙ ПРОЕКТ**

Профилактория құрылысын салу үшін уақытша өтеулі жер пайдалану
(жалгерлік) құқығымен жер телімін беру жөніндегі сауда-саттыққа
(аукционға) қойылатын жер телімі

Земельный участок выставляемого на торги (аукционы) по предоставлению
земельного участка на праве временного возмездного землепользования
(аренда) для строительства профилактории

Тапсырыс беруші атауы / Наименование заказчика:

«Приозерск қаласының жер қатынастары, сәулет және қала құрылысы бөлімі» ММ
ГУ «Отдел земельных отношений, архитектуры и градостроительства города Приозерск»

Жер учаскесінің орналасқан жері (мекен-жайы):

Местоположение земельного участка:


Қарағанды облысы, Приозерск қаласы, Космонавтов көшесі
Карагандинская область, город Приозерск, улица Космонавтов

Исполнитель: Ауесбаева С.С.

Ф.И.О. исполнителя землеустроительного проекта


(подпись, дата)

**Қарағанды облысы, Приозерск қаласы, Космонавтов көшесі,
мекен-жайы бойынша орналасқан жер теліміне профилактория құрылысын салу үшін
уақытша өтеулі жер пайдалану (жалгерлік) құқығымен жер телімін
беру жөніндегі сауда-саттық (аукционға) қойылатын жер телімінің СЫЗБАСЫ**

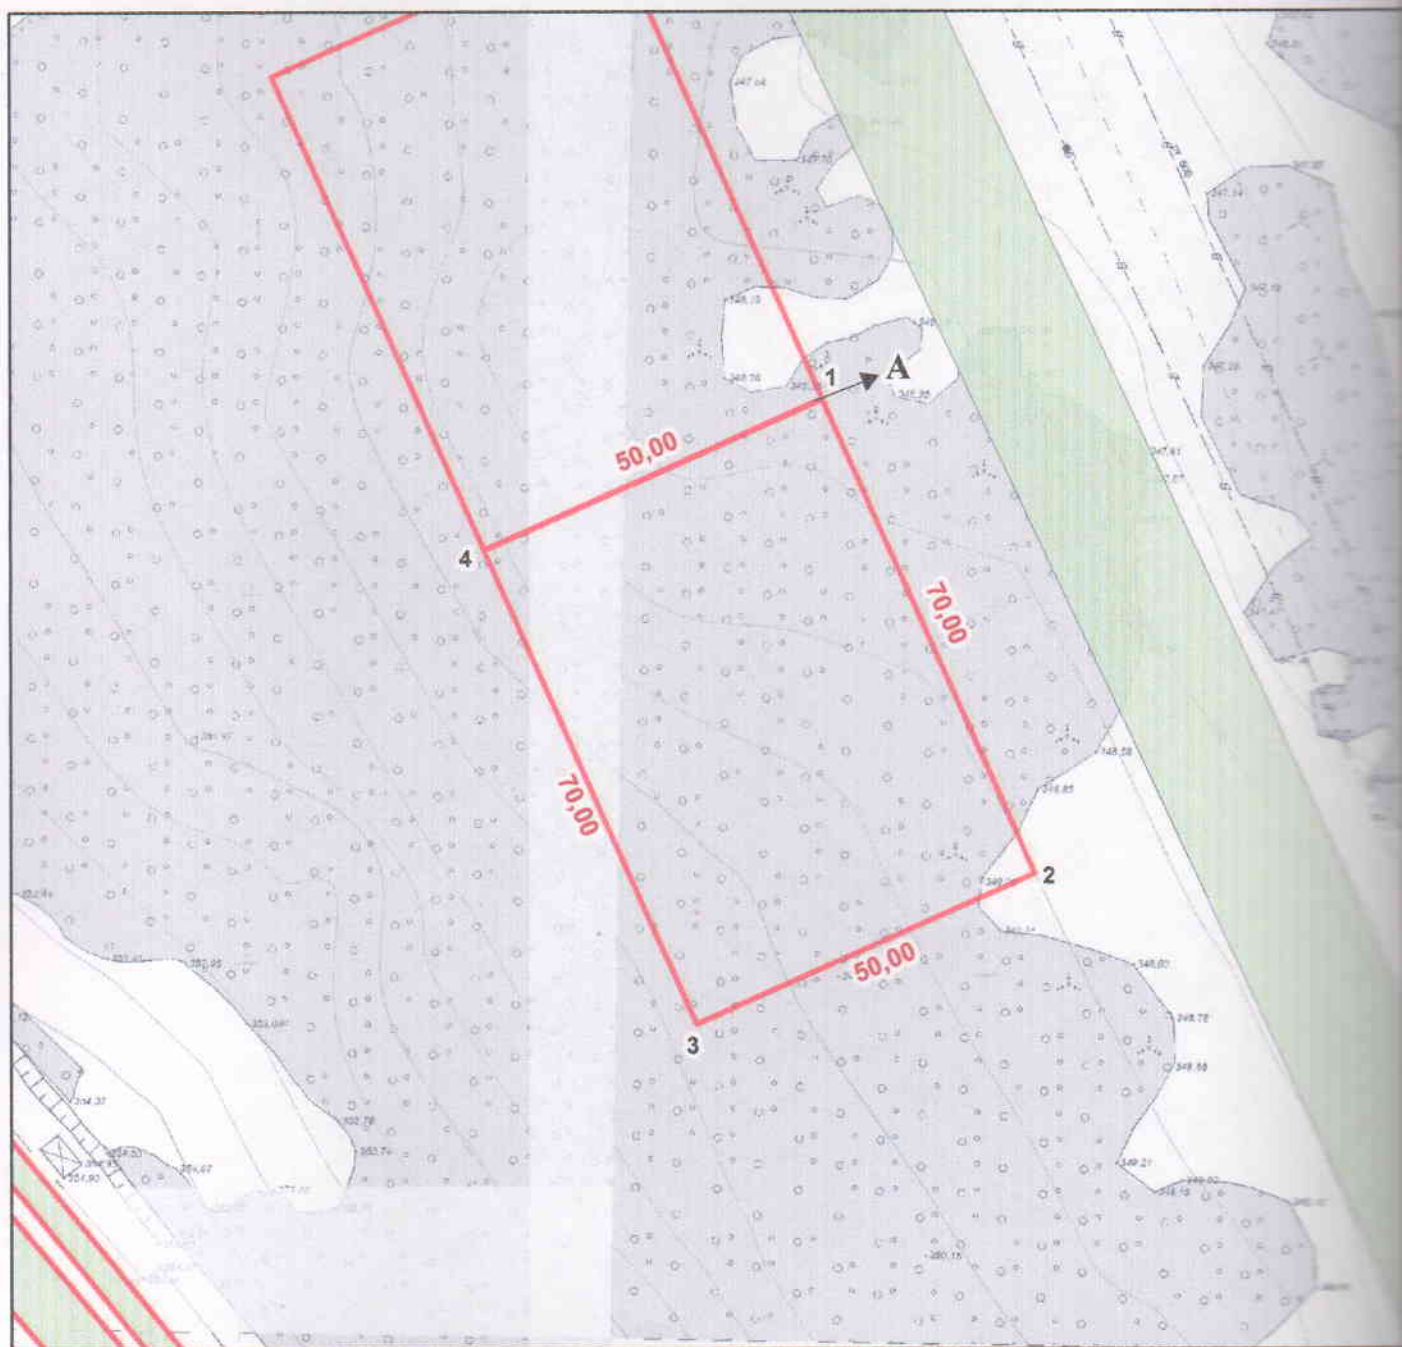

1:1 000

Шектесу учаскелерінің кадастрлық номері (жер санаттары)

Кадастровые номер (категории земель) смежных участков

А-дан А-ға дейін: 09-111-002 елді мекендердің (қалалардың, кенттер мен ауылдық елді мекендердің) жері
земли населенных пунктов (городов, поселков и сельских населенных пунктов)

Шартты белгілер / Условные знаки и обозначения

-  граница проектируемого земельного участка
-  проектируемые меры линий в метрах
-  номера поворотных точек

КЕЛІСІЛГЕН СХЕМЫСЫ:
СХЕМА СОГЛАСОВАНА:

" " 20 8.1

ШЕКТЕНДЕР ТУТҚЫЗЫ ҒАЛИМЕТ / СВЕДЕНИЯ ОБ ОБРАЗОВАНИИ

Жер учаскесін пайдаланудағы шектеулер мен ауыртпалықтар	Жер учаскесінің орналасқан жеріндегі еркін және тәуелсіздік қызымет көрсету мен қызымет жасауда жанаасын орнату үшін пайдалану қызыметтерінің жер учаскесіне қолданылуына қатамасыз ету қызмет, жалпы ақпараттық талқылау және жер пайдалануының нәтижесін шығаруын басқару, елділігінен басқа
Ограничения в использовании и обременения земельного участка	Обременения безответственный доктры на земельный участок эксплуатированием сооружений для технического обслуживания и ремонта сетей, расположенных на территории участка, и прокладке инженерных сетей, в случае необходимости, запрещается отчуждения и права землепользования без выплаты цены аренды, кроме залога

Бөлім басшысы / Руководитель отдела	С.С. Ахметов	ШАРШЫЛЫҚ БӨЛІМІ БАСШЫСЫ
Маман / Специалист	Б.Б. Ахметов	МАХАТТАН ШЫНДЫҚ БӨЛІМІ БАСШЫСЫ
		"Примечание: В случае необходимости, вносить изменения в проект, согласовывая с заказчиком."
		Масштаб: 1:1000
		ЖОБА СЫЗБА ЧЕРТЕЖ