


ЗЕМЛЕУСТРОИТЕЛЬНАЯ СХЕМА
по предоставлению земельного участка
ГУ "Маргуский районный отдел по земельным отношениям"



УСЛОВНЫЕ ОБОЗНАЧЕНИЯ:

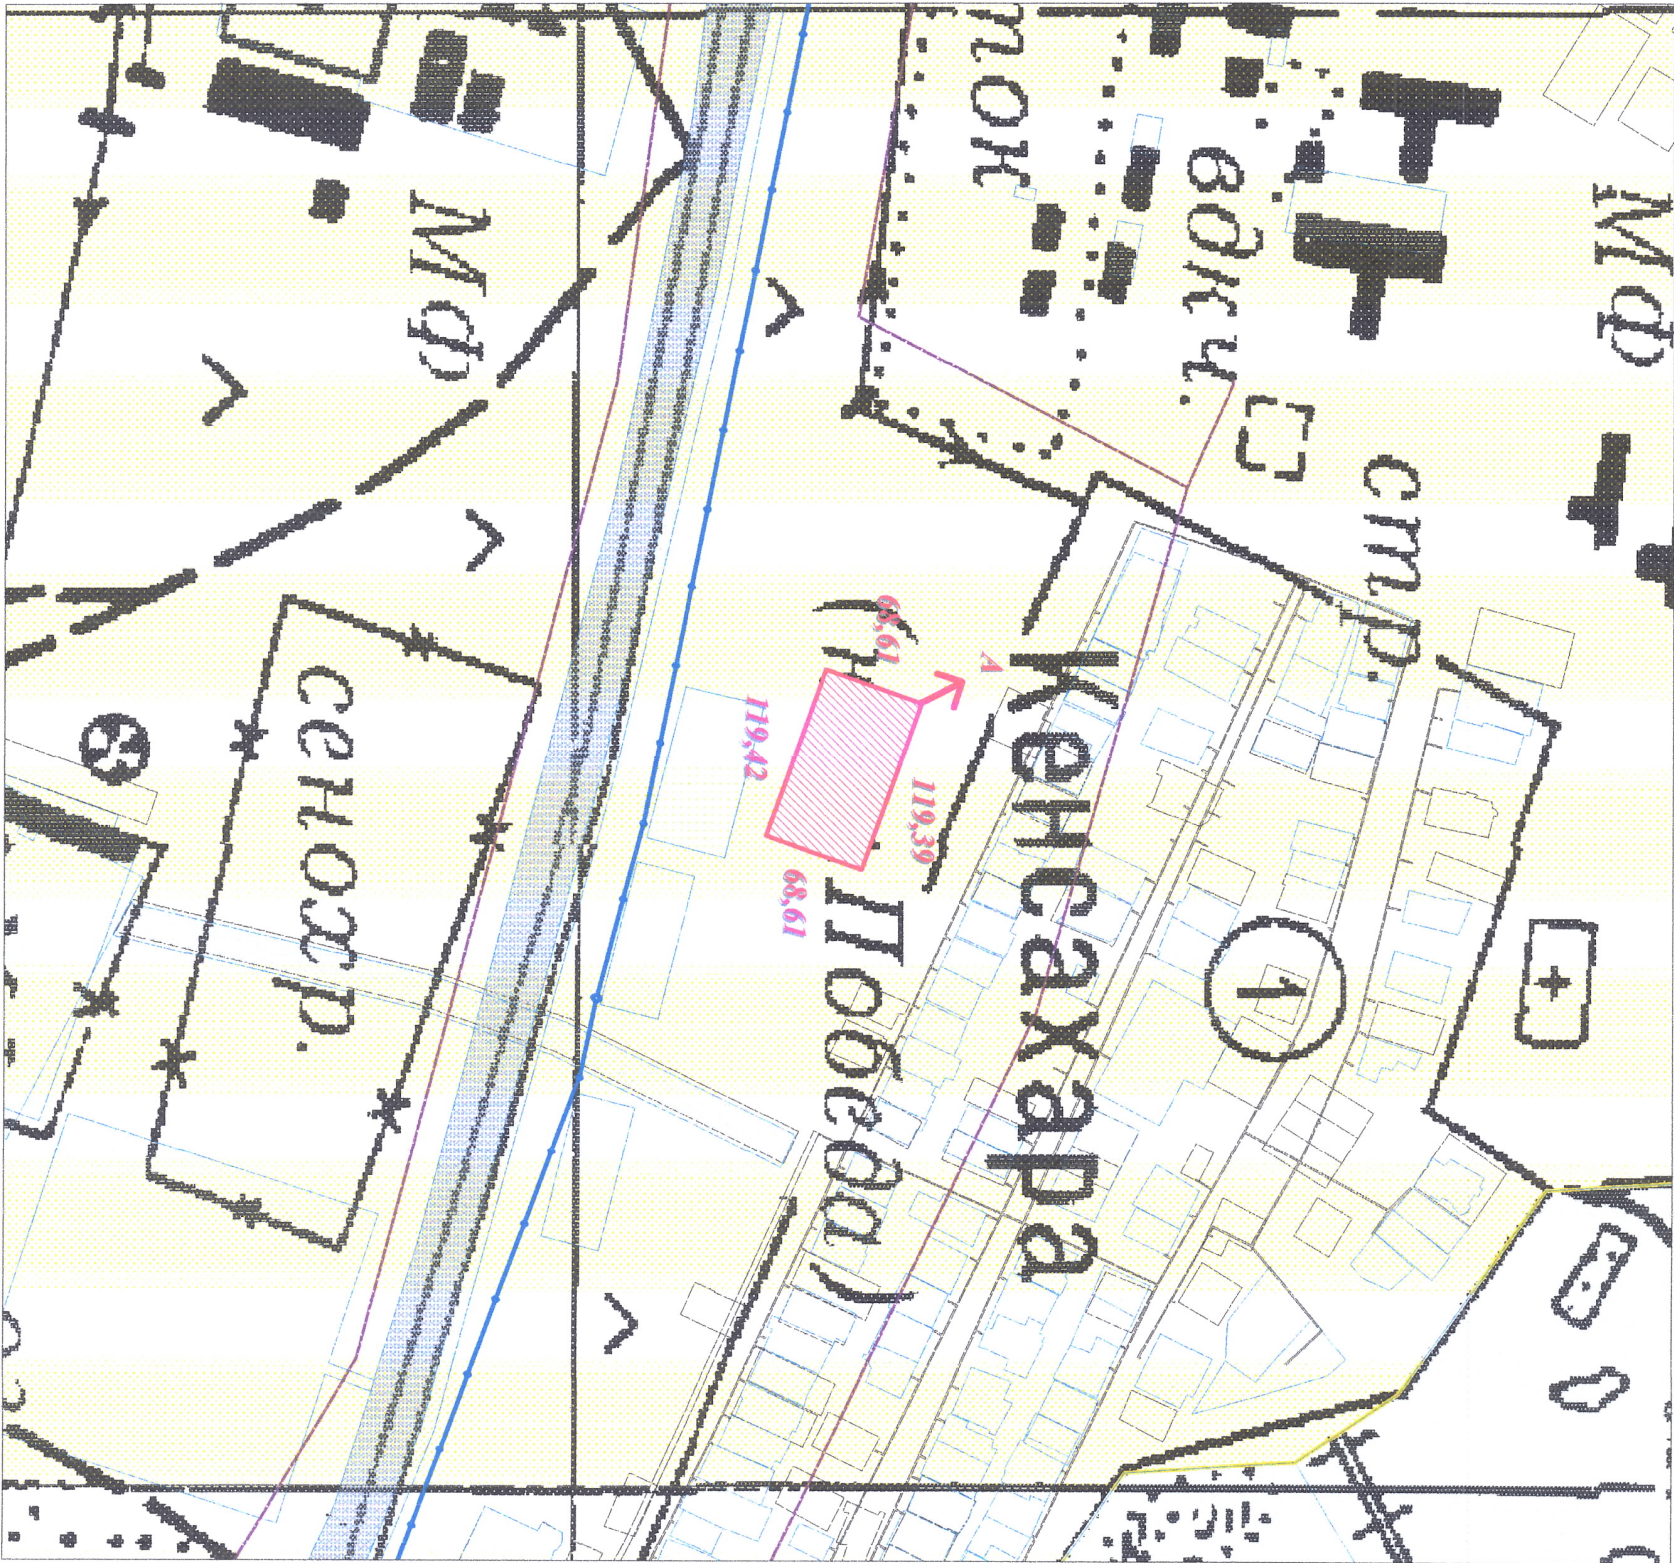

- предоставляемый земельный участок



- меры линий, м



- смежности

Утверждено:

Утверждено:

Землепользователь (собственник)
ГУ "Маргуский районный отдел
по земельным отношениям"

И.о. руководителя ГУ «Маргуский районный отдел
по земельным отношениям»
Байденов Р.Е

" " 2021 г.

" " 2021 г.

Закреплено: 0,8193 га

СХЕМА СОГЛАСОВАНА:

Аким Танирбергеновского сельского округа

ГУ "Отдел архитектуры, градостроительства
и строительства Маргусского района"

Н.Ш.Кулшанаев

Смежные землепользователи:

от А до А земли Маргусского района



Гл. инженер	Камашев С.М	Междоусобное землеустройство
Исполнитель	Табылбаев Н.А	

ГУ "Маргуский районный отдел земельных отношений"
для размещения и обслуживания зданий и сооружений
на право постоянного землепользования
Актюбинская область, Маргусский район, Танирбергеновский с/о,
с. Кенсахара

Чертеж проекта			ТОО "Султан-Бейдарс Групп"
Стадия	лист/листов	масштаб	
Проект	1/1	1:5000	