

Чертеж (план) земельного участка
предоставленного на праве
временного возмездного землепользования
сроком на 5 лет
КГУ «Отдел земельных отношений акимата
Тайыншинского района СКО»
из земель села Большой Изюм
Тайыншинского района
Северо-Казахстанской области.
Целевое назначение земельного участка:
для строительства объекта коммерческого назначения

Утверждаю:
Руководитель КГУ «Отдел земельных о
акимата Тайыншинского района СКО»


« » 2022 год

Чертеж (план) согласован:

1. Наименование согласующего лица,

Печать (при наличии) по каждому с

Бура А.Н.

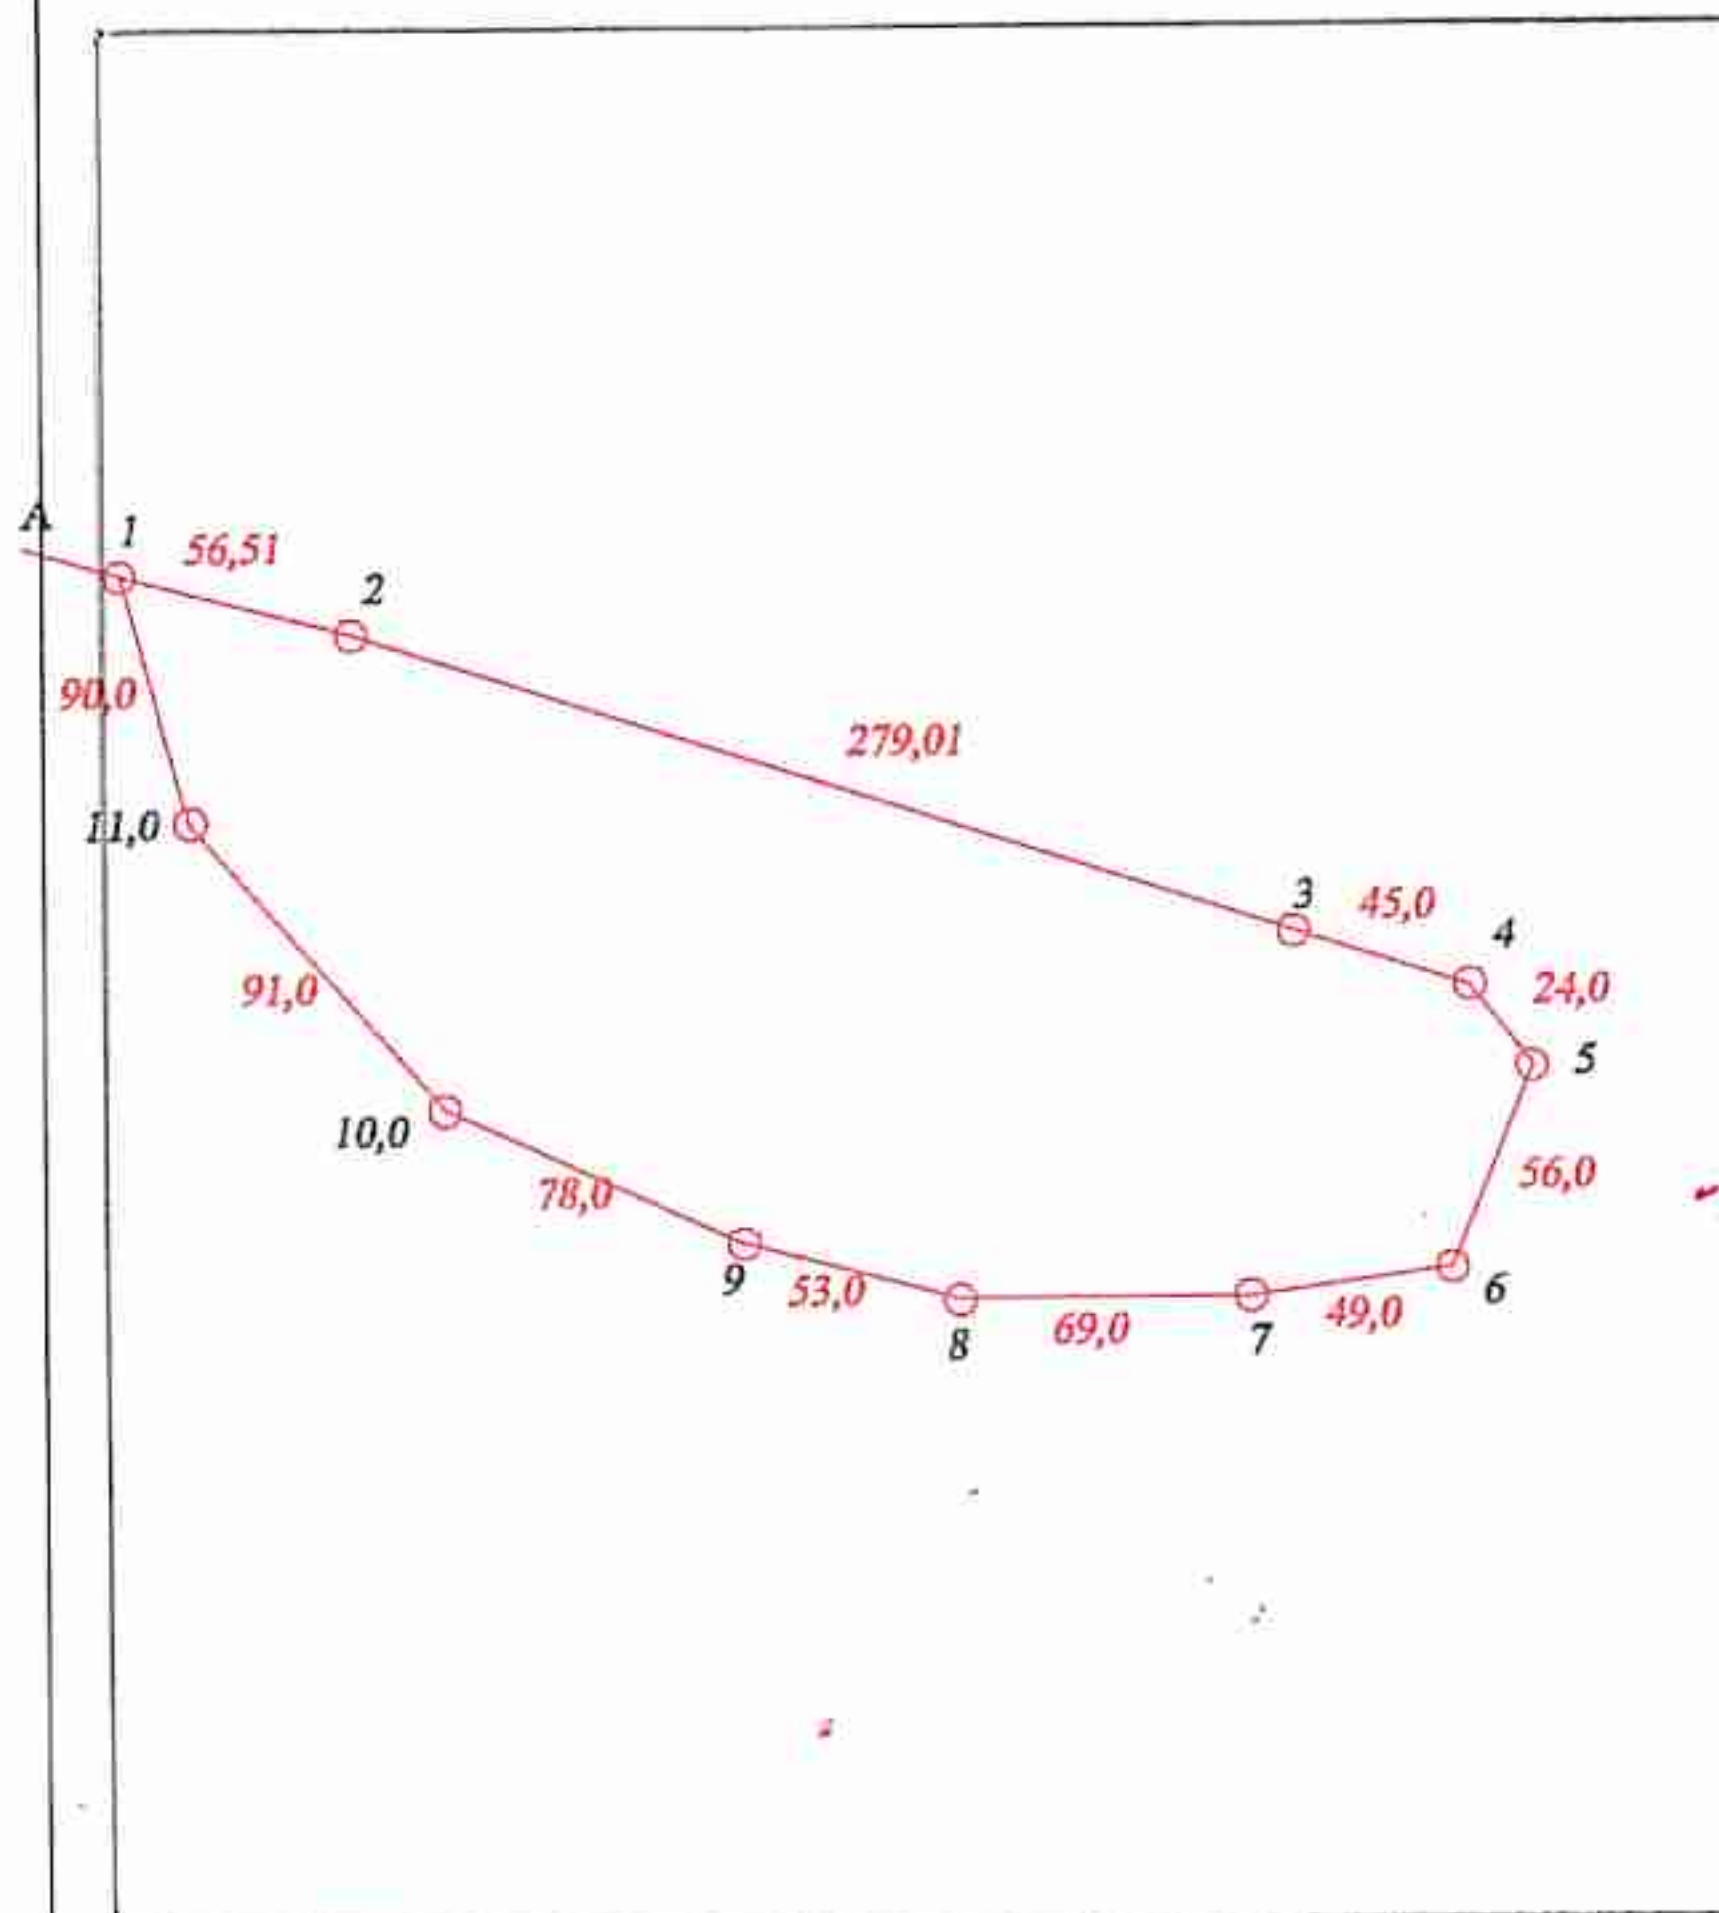

Масштаб 1: 5000



Масштаб 1: 6000

Шектесу учаскелерінің кадастрлық нөмірлері (жер санаттары):
А-дан-А-ға дейін елді мекендердің (Большой Изюм ауылы) жері

Шартты белгілер
Условные обозначения:

Жер учаскесінің шекаралары
Границы земельного участка
1. жобаланған
1. проектируемые



Кадастровые номера (категории земель) смежных участков:
От А до А– земли населенных пунктов (село Большой Изюм)

Басшысы	Есмуканова Н.Г.		18.02.22	Площадь земельного участка <u>3.2826 га</u>	Шаруашылық аралық жерге орналастыру Межхозяйственное землеустройство
Орындаушы	Гальченко Н.П.		18.02.22	Солтүстік Қазақстан облысы, Тайынша ауданы, Большеизюмовский район Большой Изюм ауылы «Солтүстік Қазақстан облысы Тайынша ауданы әкімдігінің қатынастары бөлімі» коммуналдық мемлекеттік мекемесі Северо-Казахстанская область, Тайыншинский район, Большеизюмовское село Большой Изюм Коммунальное государственное учреждение «Отдел земельных отношений акимата Тайыншинского района Северо-Казахстанской области» «Азаматтарға арналған үкіметтің мемлекеттік корпорациясы К.С.Б. бойынша филиалының тіркеу тізбегі бойынша кадастры бойынша»	