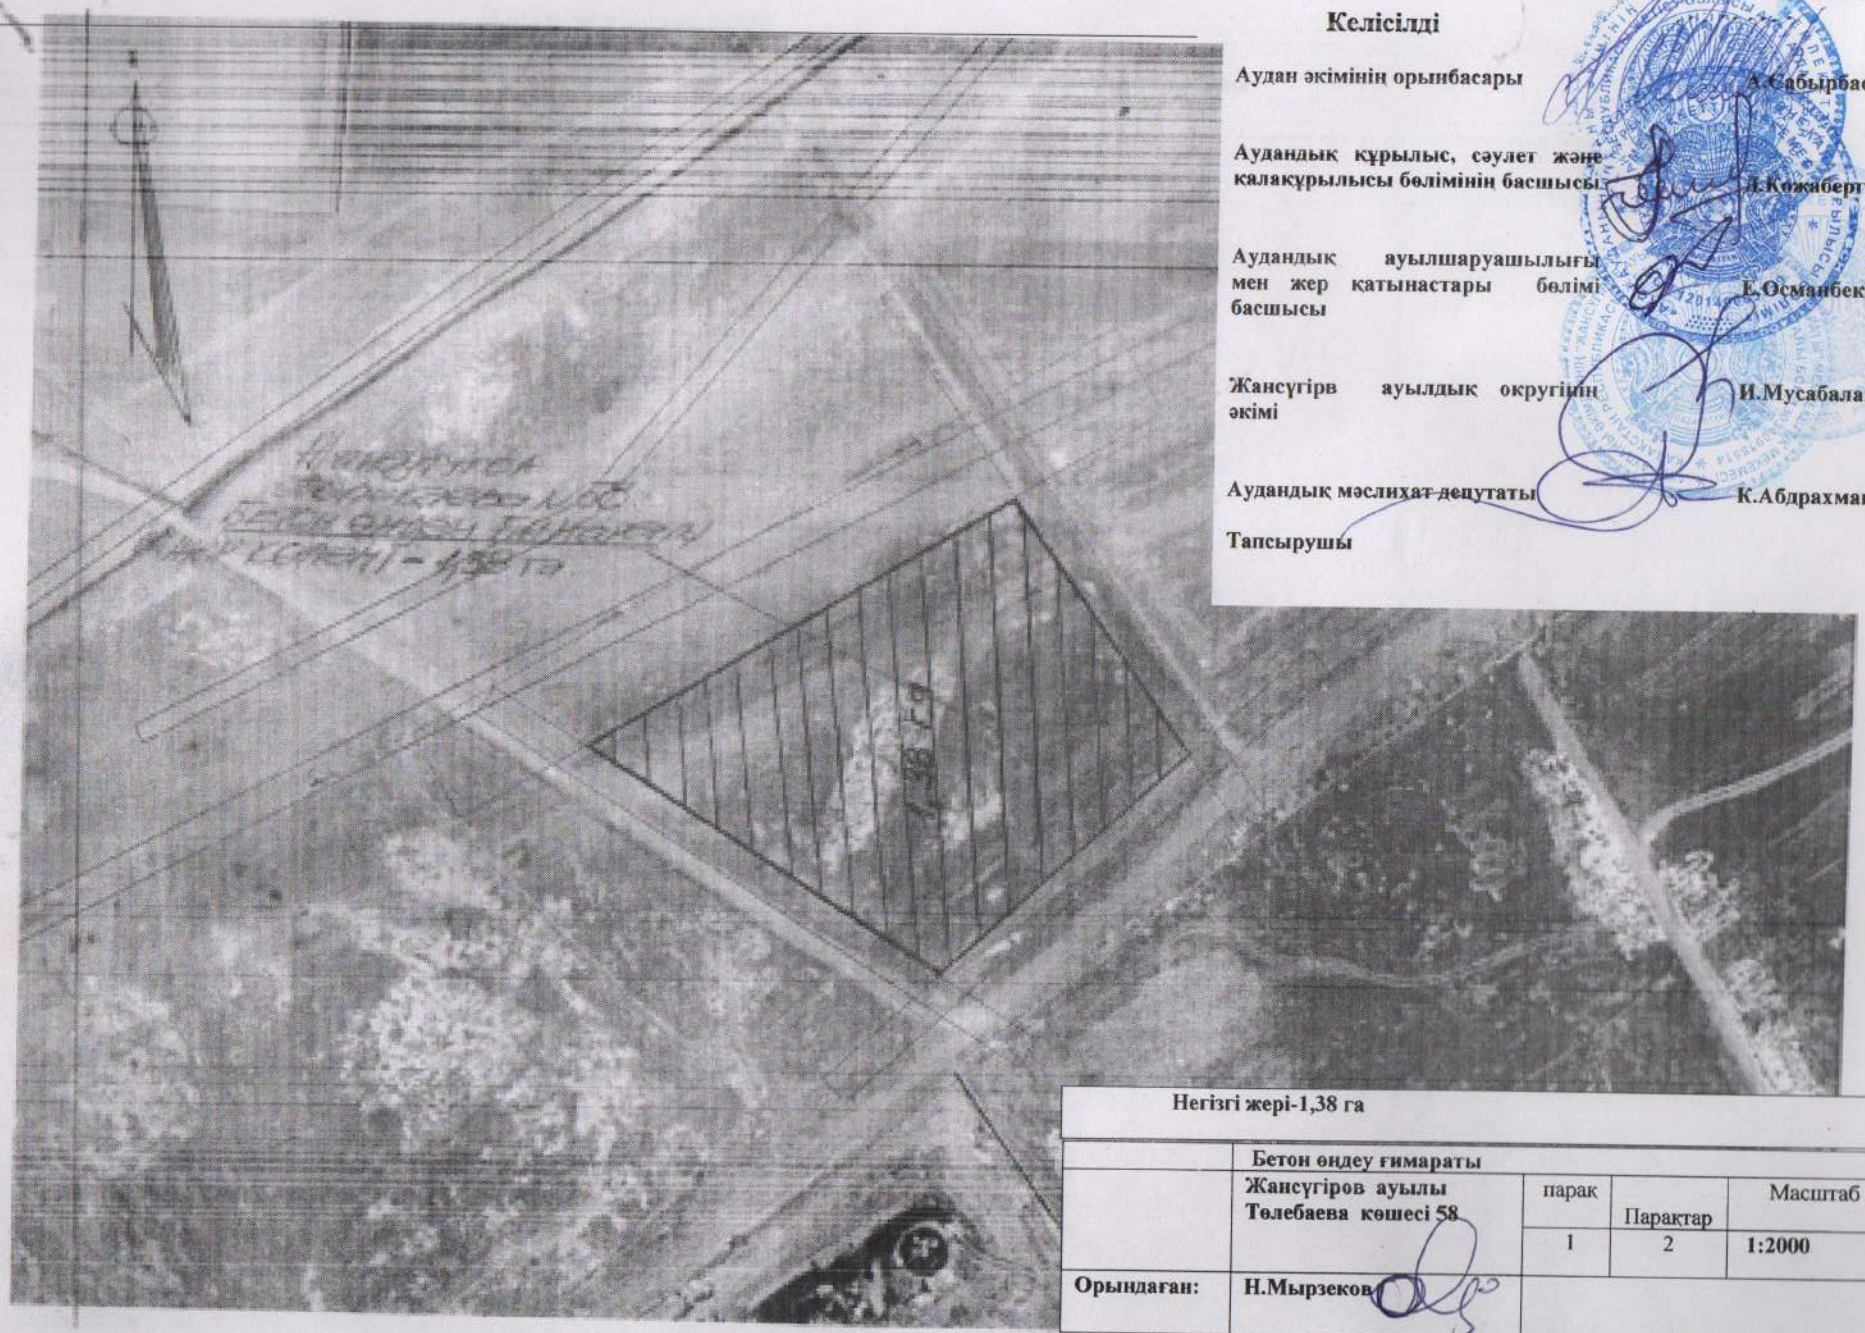


**Келісілді**

Аудан әкімінің орынбасары А.Сабырбаев

Аудандық құрылыс, сәулет және қалақұрылысы бөлімінің басшысы А.Кожабертенов

Аудандық ауылшаруашылығы мен жер қатынастары бөлімі басшысы Е.Османбеков

Жансүгірв ауылдық округінің әкімі И.Мусабаланов

Аудандық мәслихат депутаты К.Абдрахманов

Тапсырушы

| | | | | |
|---|---|---|---|---|
| Негізгі жері-1,38 га | | | | |
| | Бетон өңдеу ғимараты | | | |
| | Жансүгіров ауылы Төлебаева көшесі 58 | парақ | Парақтар | Масштаб |
| | | 1 | 2 | 1:2000 |
| Орындаған: | Н.Мырзеков | | | |

**Жер учаскесінің таңдау**

**АКТІСІ**

**Бетон өндеу ғимараты**

Тапсырушы :

«___» __ 2025 ж № **Жансүгіров ауылы**

**Комиссия құрамы**

**Аудан әкімінің орынбасары** **А.Сабырбаев**

**Аудандық құрылыс, сәулет және қала құрылысы бөлімі басшысы** **Д.Кожабергенов**

**Аудандық ауылшаруашылығы жер қатынастары бөлімі басшысы** **Е.Османбеков**

**Жансүгіров ауылдық округінің әкімі** **И.Мусабаланов**

**Аудандық маслихат депутаты** **К.Абдрахманов**

**Тапсырушы**

Баска да мүдделі Ұйымдардын,мекемелердің және қадағалау органдарының өкілдері

**Бетон өндеу ғимараты**

орналасқан жері: **Жансүгіров ауылы, Төлебаева көшесі № 58**

2.Осы жермен шекаралас:

оңтүстік жағынан – округке қарасты жер

солтүстік жағынан – округке қарасты жер

батыс жағынан – округке қарасты жер

шығыс жағынан округке қарасты жер

3. Құрылыс салу үшін комиссияның тандап алған орнының жер учаскесінің жалпы жер- **Негізгі жері-1,38 га**

( объектінің аты ) **Бетон өндеу ғимараты**

төмендегі негізгі көрсеткіштермен мінезделеді :

а) жер бедері тынық еңіс, солтүстік, солтүстік-батысқа қарай

б) жер және топырағы құмдақ, тас құмдар

Жер жамылғының бөлінуы - құмдақ

в) сугеологиялық сипаттамасы топырақтық сулар +-70 метр терендікте жатыр

г) желдің басым бөлігі солтүстік-батыстан онтүстік –шығысқа қарай

д) учаскеде бұрындары _____

( қолданылған, не қолданылмағаны

е) учаскедегі нысанның жер учаскесінің аумағын көгалдандыру қажет

(осы жерде бар, құрылыс және көк желектер)

ж) Учаскенің жер көлемі,оны қоршап тұрған жердің санитарлық-гигеналық және өртке қарсы қызмет қатынастары ,аудандық СЭС басқармасының қортындылары бойынша құрылыс салынатын учаскесі _____**жарайды**_____

( **жарайды, жарамсыз)**

4.Комиссия жер учаскесі_____**лайықты**_____

( **лайықты, лайықты емес ) деп есептейді.**

5..Инженерлік коммуникацияларға қосылу шарты :

а) су жүйесі **келісілген техникалық жағдайы бойынша**

б) **канализация келісілген техникалық жағдайы бойынша**

в)жылу жүйесі **келісілген техникалық жағдайы бойынша**

г) электр жүйесі **келісілген техникалық жағдайы бойынша**

д) телефон жүйесі **келісілген техникалық жағдайы бойынша**

Жоғарғы көрсетілген мәліметтерге байланысты комиссия мүшелері тандап алынған жер учаскесі құрылыс салуға _____жарамды____ _____ деп тапты.

Белгіленген жерінің сүлбе жоспары қосымша тіркелінеді



А.Сабырбаев

Д.Кожабергенов

Е.Османбеков

И.Мусабаланов

К.Абдрахманов