

"Байғанин аудандық жер қатынастары бөлімі" ММ не
 Ақтөбе облысы, Байғанин ауданы, Ащы а/округі, Ноғайты ауылы
 жерінен үй жайларды (құрылыстар мен ғимараттарды) орналастыру
 және қызмет көрсету үшін берілетін жер учаскесінің
 жерге орналастыру ЖОБАСЫ. масштаб 1 : 2 500



Шартты белгілер
 жобаланатын жер учаскесі
 бұрын рәсімделген жер учаскелер
 ұзындық өлшемі



Жоба Ащы ауылдық округі әкімімен қаралып, бекітілді
 2022 жылғы № _____ шешімі
 "Байғанин аудандық жер қатынастары бөлімі" ММ нің
 басшысының 2022 ж. " _____ " № _____ бұйрығы

"Байғанин аудандық сәулет, қала құрылысы
 және құрылыс бөлімі" ММ нің басшысы Б. Конаров

Ащы ауылдық округі әкімі С. Құлбатыр

"Байғанин аудандық жер қатынастары
 бөлімі" ММ нің басшысы А. Копаев

Бөтен жер пайдаланушылар : - жоқ

Шектес жер пайдаланушылар :
 А дан А ға дейін Ноғайты ауылы жерлері

берілетін жер учаскесінің Экспликациясы

р/с	Барлығы			оның ішінде жер учаскелері қайтарылып алынатын жер пайдаланушылардың атаулары мен жер санаттары		Пайдалану мерзімі
	жалпы көлемі га	соның ішінде елді мекен жерлері	Ащы а/округі, Ноғайты ауылы жерлері	көлемі га.	соның ішінде елді мекен жерлері	
	0.20	0.20	0.20	0.20	0.20	Турақты

Директор

орындаушы М. Байғұрзин

шаруашылық аралық жерге орналастыру жерді беру ЖОБАСЫ

"Байғанин аудандық жер қатынастары бөлімі" ММ
 Ақтөбе облысы, Байғанин ауданы,
 Ащы ауылдық округі, Ноғайты ауылы
 Бейбітшілік көшесі № 18 "А"
 үй жайларды (құрылыстар мен ғимараттарды)
 орналастыру және қызмет көрсету үшін


жоба сызылымы

1

1

"Гео Сервис 2005" ЖШС

Ситуационный ПЛАН
масштаб 1 : 2 000

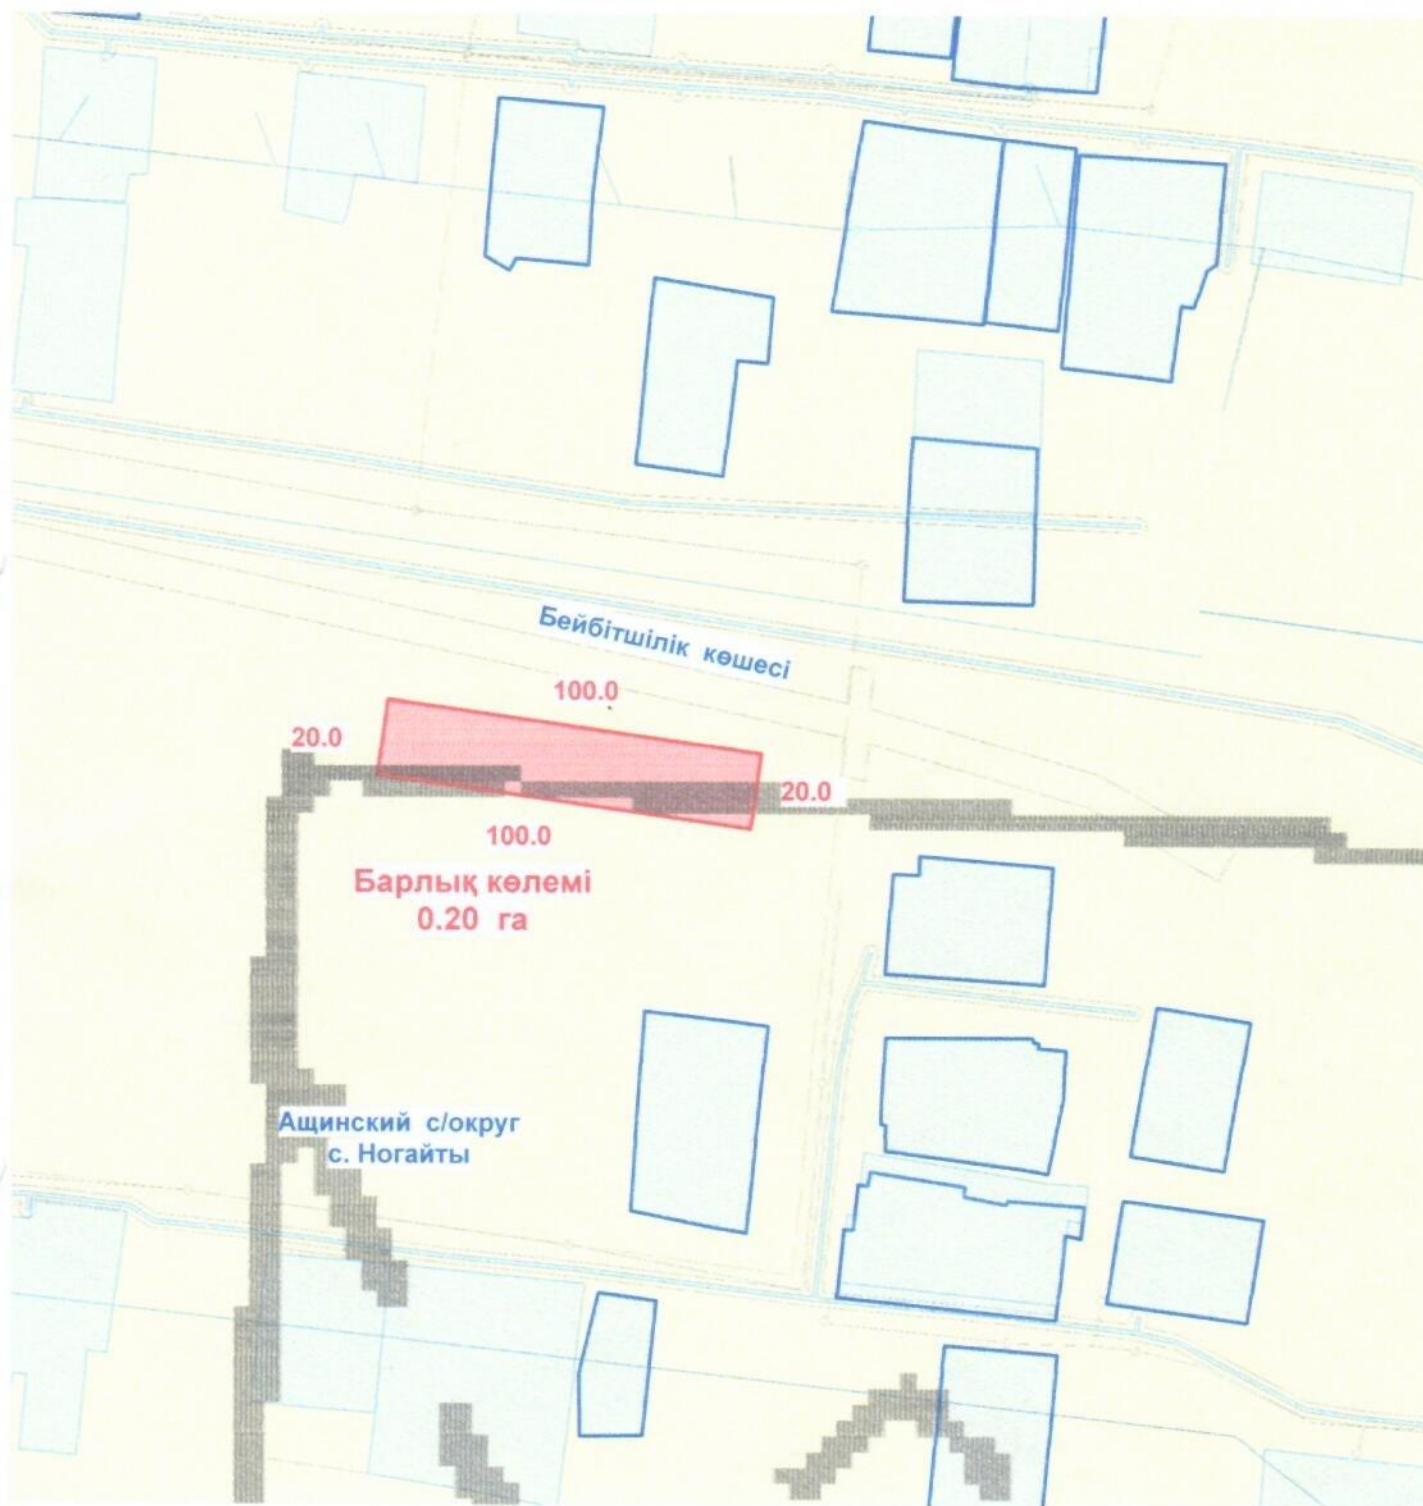

составил


M. Baymurzin

М. Баймурзин

План проектируемого земельного участка

Масштаб: 1 : 15 000

посторонние землепользователи - нет

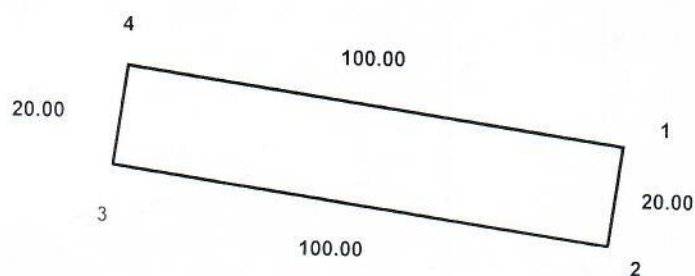

Площадь земельного участка, гектар: 0.2000 га

Целевое назначение земельного участка: для строительства здания и сооружений

Местоположение земельного участка: Байганинский район, Ашинский сельский округ, с. Ногайты

Категория земельного участка : земли населенных пунктов

План составлен: ТОО "ГеоСервис 2005", БИН: 050440025444

(наименование юридического лица, БИН/фамилия, имя, отчество (при его наличии) физического лица, ИИН)

Руководитель : Шубаев М.М. Кубаев М.М.

(подпись руководителя) (фамилия, имя, отчество (при его наличии))

Дата составления ведомости: "___" ___ 2022 года.

(подпись, печать)

филиал НАО ГК "Правительство для граждан" по Актыбинской области

(дата)

22.11.2022