


СХЕМА
испрашиваемого земельного участка № 08118920251008000003

Идентификатор земельного участка: 08118720251008000002

Площадь, гектар: 0.4
Целевое назначение: Балабақша құрылысы үшін
Местоположение: Рубежинский с/о, с.Рубежка (БҚО,Бәйтерек ауданы, Рубежин ауылдық округі, Рубежин ауылы)
Категория: Земли населенных пунктов (городов, поселков и сельских населенных пунктов)

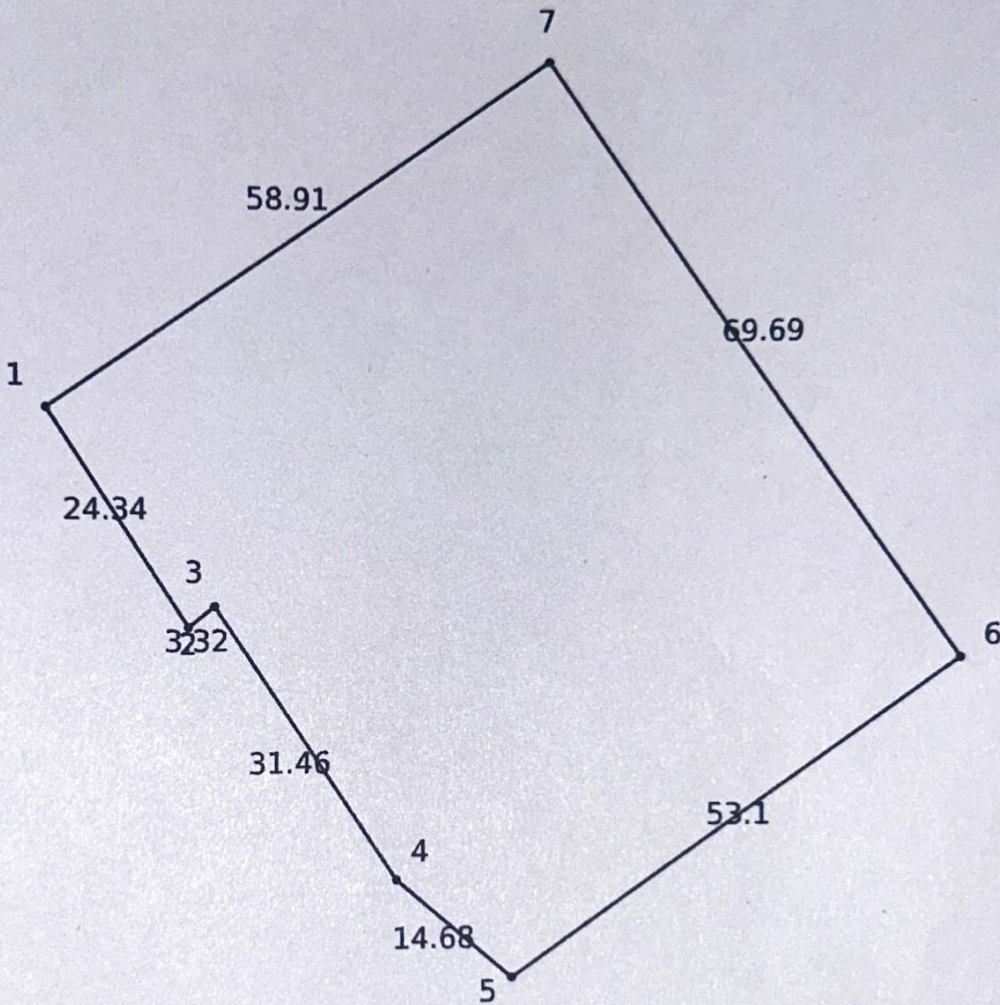

Масштаб: 1:1000