

Ky

Жерге орналастыру жобасының тізімдемесі

№ р/с	Құжаттардың атауы	Парақтар саны	Парақтар
1	Мәтіндік бөлімі	1	1
2	Жерге орналастыру жобасының тізімдемесі	1	2
3	Тапсырыс берушіден қабылданған құжаттардың тізбесі	1	3
4	Жерге орналастыру жобасын әзірлеуге арналған өтініш	1	4
5	Казталов а/о әкімі аппаратына жер учаскесіне жазған өтініші	1	5
6	Жер телімінің сызбасы	1	6
7	Мемлекеттік мекеменің тіркеу куәлігі	1	7
8	Жер учаскесін анықтау АКТ №196	5	8-12
9	Техникалық бөлімі	1	13
10	Жерге орналастыру жобасына түсіндірме жазба	1	14
11	Жер учаскесін танаптық зерттеп-қарау актісі	1	15
12	Жер учаскесінің схемасы (жоспары)	1	16
13	Жер учаскесін келісу схемасы (жоспары)	2	17-18
14	Жобаланып отырған жер учаскесі координаттарының ведомін салыстырып тексеру актісі	1	19
15	Жобаланып отырған жер учаскесінің жоспары	1	20
16	Координат жиынтығы	1	21
	Жиыны :	21	21

басшы М.Б.Койшыбаев

Жерге орналастыру жобасын орындаушының аты-жөні

Қолы

Тапсырыс берушіден қабылданған құжаттар тізбесі

р/с №	Құжат атауы	Парақтар саны	Ескертпе (көшірмелер, түпнұсқалар, формат)
1	Жерге орналастыру жобасын әзірлеуге арналған өтініш	1	түп-нұсқа, А4
2	Казталов а/о әкімі аппаратына жер учаскесіне жазған өтініші	1	көшірме
3	Жер телімінің сызбасы	1	көшірме
4	Мемлекеттік мекеменің тіркеу куәлігі	1	көшірме
5	Жер учаскесін анықтау АКТ №196	5	түп-нұсқа, А4

Қабылдаған: басшы М.Б.Койшыбаев

(құжаттарды қабылдаған адамның аты, әкесінің аты (бар болса), тегі)

қолы

Тапсырған: Нурмухамбетов С.А.

(құжаттарды тапсырған адамның аты, әкесінің аты (бар болса), тегі)

қолы, күні

Жер учаскелерін қалыптастыру
жөніндегі жерге орналастыру
жобасын жасау қағидаларына
5-қосымша
Нысан

«Азаматтарға арналған үкімет» МК» КеАК
БҚОФ тіркеу және жер кадастры бойынша
Қазталов аудандық бөлімінің басшысы
М.Б.Койшыбаевқа

Қазталов ауданының жер қатынастары
бөлімінің басшысы С.Нурмухамбетовтан
БСН: 060240010282

Мекен-жайы:

Қазталов ауданы, Қазталов ауылы,

Құрманғазы к-сі, №1

Тел: 87114431089

Жерге орналастыру жобасын әзірлеуге арналған өтініш

Жаңа жер учаскесін қалыптастыру немесе қолданыстағы жер учаскелерін ретке келтіру бойынша жерге орналастыру жобасын жасауды сұраймын: жер учаскесінің (шекаралардың) сәйкестендіру сипаттамаларын өзгерту; желілік объектілер, оның ішінде темір, автомобиль жолдары, бұрылыс жолақтарымен бірге жер беті, жер үсті және жер асты құбырлары, әуелік электр желілерінің тіреулері, кәбілді электр желілерінің жер беті құрылысжайлары алып жатқан жер учаскесінің сәйкестендіру сипаттамаларын өзгерту; жер учаскесін бөлу; жер учаскелерін біріктіру (қосу); мемлекет мұқтажы үшін жер учаскелерін алып қою (керектісінің асты сызылсын).

Жер учаскесінің орналасқан жері (мекен жайы): БҚО, Қазталов ауданы, Қазталов ауылы, С.Сейфуллин көшесі бойынан.

Нысаналы мақсаты: ғимараттар мен құрылыстар құрылысын салу үшін
Жер учаскесінің алаңы: 0,009 га.

Өтініш беруші: Нурмухамбетов С.А.

(жеке тұлғаның немесе жеке немесе заңды тұлға өкілінің, аты,
әкесінің аты (бар болса) тегі, қолы)

Күні _____

Қазталов ауылдық
округінің Әкімі
С. Галимовке


Қазталов ауылдық
Тұрғыны. С. Сериковтан
ЖСН: 7702 27 300 310
87053897017


Өтініш

Мен Сізге осы өтінішімді ұсынып отырып,
Қазталов ауылдық округі С. Сейфуллин көшесі
бойынан. Емратармен Емрат құрылысына
қызмет көрсету үшін жалпы көлемі 0,009 га
жер телімін аукционға шығаруын сұраймын.

24.10.2023 ж

С. Сериков

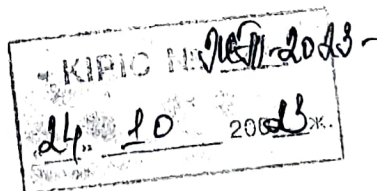

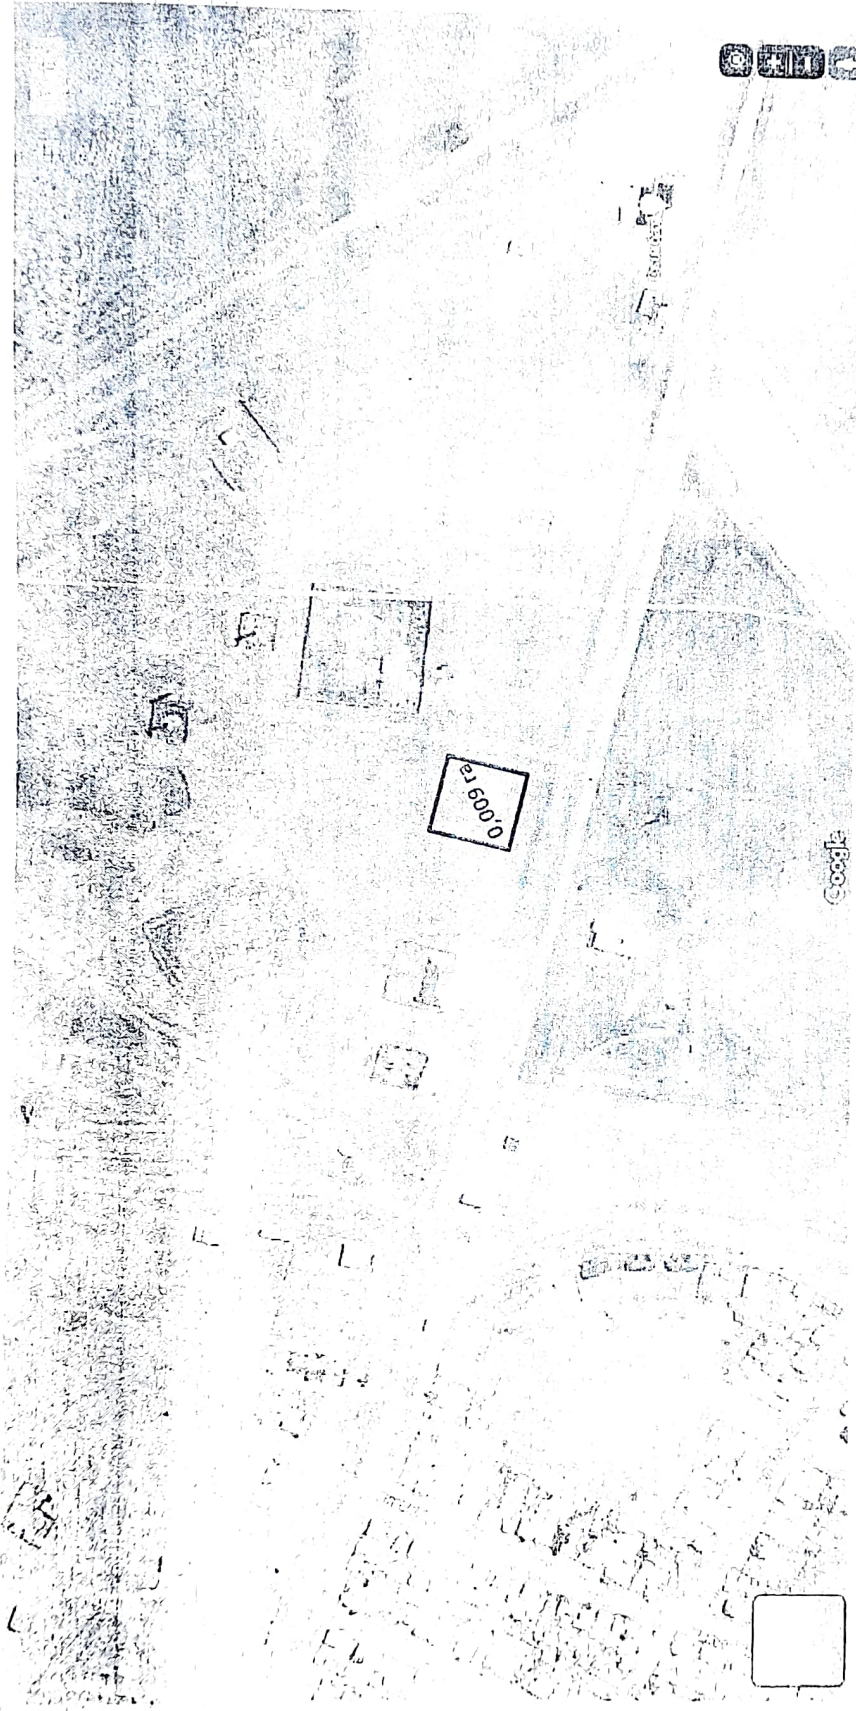

Google





КАЗАКСТАН РЕСПУБЛИКАСЫ ӘДІЛЕТ МИНИСТРЛІГІ

Батыс Қазақстан облысының әділет департаменті
Казталов ауданының әділет басқармасы

ЗАҢДЫ ТҮЛГАНЫ МЕМЛЕКЕТТІК ҚАЙТА ТІРКЕУ ТУРАЛЫ
КУӘЛІК

№ 38-1926-08- MM

тіркеу нөмірі

060240010282

бизнес сәйкестендіру нөмірі

Казталов ауылы

«16» ақпан 2006 жыл

Заңды тұлғаның атауы:

**«Батыс Қазақстан облысы Казталов ауданының жер
катынастары бөлімі» мемлекеттік мекемесі**

Тұрғын жері (мекен-жайы): 090700, Батыс Қазақстан облысы,
Казталов ауданы, Казталов ауылы,
Құтмалғазы көшесі № 1

Алғашқы мемлекеттік тіркелген күні: 16 ақпан 2006 жыл

КУӘЛІК ҚЫЗМЕТТІ ҚҰРЫЛТАЙ ҚҰЖАТТАРҒА
СӘЙКЕС ҚАЗАҚСТАН РЕСПУБЛИКАСЫ ЗАҢДАРЫ ШЕШЕРІНДЕ ЖҮЗЕГЕ АСЫРУ
ҚҰҚЫҒЫН БІРЕДІ



Казталов ауданының әділет басқармасы

Қайсағалиева

Э.Б.Кайсағалиева

Серия В

№ 0340208

Жер учаскесін анықтау
А К Т № 196

БҚО Казталов ауданы
Казталов а/о

Казталов ауылы

«Казталов ауданының жер қатынастары бөлімі» ММ-сі

Азамат немесе заңды тұлға

Ғимараттар мен құрылыстар
құрылысын салу үшін

мақсатын көрсету

Сұралған жер учаскесінің аумағы; 0,009 гектар

Казталов ауданы, Казталов а/о, Казталов ауылы, С.Сейфуллин көшесі
бойынан

Мекен жайы көшесі

бас жоба бойынша №-_____учаскеде

Ауылдық жерде немесе ауылдың маңында, жолдан, коммуникациядан, өзеннен және басқа су

Қоймаларынан, үлкен өндірістік объектілерден ара қашықтықты орналасқан жөнінде мағлұмат.

Жер құрылымы мен санатын анықтау және кімнің меншігінде немесе кімнің

Казталов ауылдық округі

Жер пайдалануында екенін көрсету

Солтүстігінде Ашық жер

Оңтүстігінде С.Сейфуллин көшесі

Шығысында Ашық жер

Батысында Ашық жер

осы учаскеге шектелген.

Сипаттама

Жер учаскесі тегіс, топырағы ашық қоңыр

Жер бедеріне, топырағына, экологиялық жағдайына, өртке

Санитарлық, экологиялық және өртке қарсы талаптарға сай.

қорғау аймағын белгілеу қажеттілігіне, жер учаскесін пайдаланудағы шектеулеріне, бұзылуға

жататын ғимараттармен объектілердің және оларды кім арқылы, қандай жағдайда бұзылатынына
мағлұмат беру.

Жер учаскесі шектеулі

Сұралған жер учаскесі шектеулі немесе шектеусіз азаматқа, заңды тұлғаға
қажеттілігіне қарай берілуі, берілмеуін

Ғимараттар мен құрылыстар құрылысын салу үшін

және жер учаскесін анықтау актісі мен шекара жобасын сызып, жер учаскесін
уақытша өтеулі қысқа мерзімді 3 жыл жалға пайдалану құқығына беру
ұсынылсын, комиссия қорытындысына келісуге бұлаймыз.

Аудандық жер қатынастары
бөлімінің басшысы:


С.Нурмухамбетов



Қала құрылысы
бөлімінің басшысы

Р.Шарипов

Жер телімінің жобасы

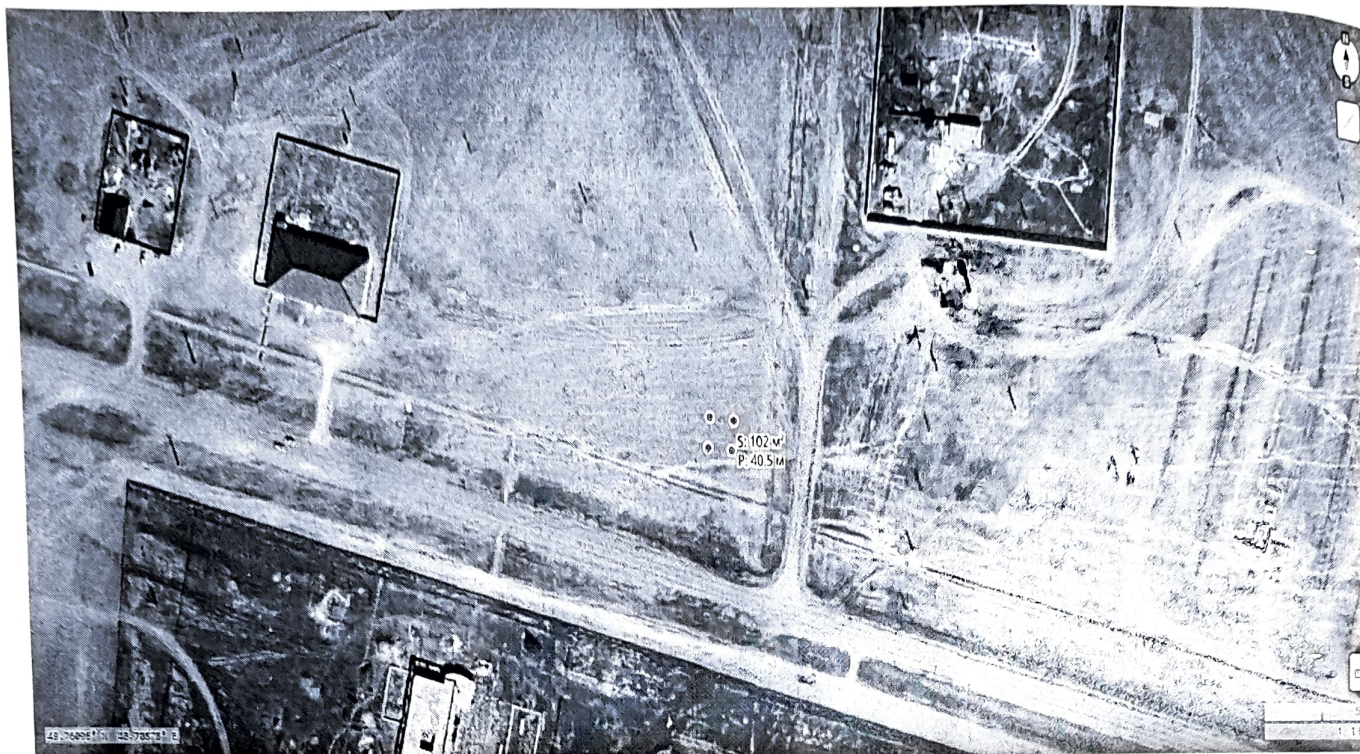

Келісіммен

Казталов ауылдық округі әкімі

Е.Галимов

ТУСМ-14 ЦЛКС-149

«Қазақтелеком» АҚ филиалы ЖДБ 14-МЖТ
149-ЖКҚ-мен келісілді
Согласовано с ЦЛКС-149 ТУСМ-14 ОДС
филиал АО «Қазақтелеком»

Күні
Дата

Қолы
Подпись

Б.Жиеналин

Казталов АЭТ басшысы

Д.Сарсембиев

«Қазақтелеком» АҚ «Желі»
Девизионы бірлестігі БҚ
ҚЖПД Казталов ЖТЦ басшысы

Ж.Абилова

«Қаз ТрансГаз Аймақ»
АҚ Батыс Қазақстан өндірістік филиалы
Казталов газ шаруашылығы директоры

Н.Айткалиев

Казталов ауданы әкімдігінің Казталов
мемлекеттік коммуналдық шаруашылық
жүргізу құқығындағы кәсіпорын директоры

С.Тукпанов

Келісімдеуші органдардың қорытындысы

«БК электр желісін тарату компаниясы»

Казталов АЭТ

(мемлекеттік органның атауы (ұйымдар, кәсіпорындар))

сұралып отырған жер учаскесіне зерттеу жүргізіп, келесіні анықтады:

жер учаскесінің орналасқан **Казталов ауданы, Казталов а/о, Казталов ауылы, С.Сейфуллин көшесі бойынан**

жер учаскесінің нысаналы мақсаты **Ғимараттар мен құрылыстар құрылысын салу үшін** өтінішке және жер учаскесінің орналасу схемасына сәйкес жер учаскесінің болжамды алаңы **0,009 га** (гектар) құрайды.

Учаске туралы қосымша **Казталов ауданы, Казталов а/о, Казталов ауылы, С.Сейфуллин көшесі бойынан** **Ғимараттар мен құрылыстар құрылысын салу үшін**

Қорытынды:

Сәулет және қала құрылысы саласындағы уәкілетті органының келісімдеуіне ұсынылған жер учаскесін зерттеу материалдары негізінде

«Казталов ауданының жер қатынастары бөлімі» ММ-сі өтініші бойынша

(өтініш беруші жеке тұлғаның аты-жөні немесе заңды тұлғаның атауы)

Казталов ауданы, Казталов а/о, Казталов ауылы, С.Сейфуллин көшесі бойынан сұралып отырған

(орналасқан жері)

жер учаскесі **Ғимараттар мен құрылыстар құрылысын салу үшін** (құрылысы объектісінің атауы)

(келісімделді, келісімделген жоқ)

Қосымша: Сұралып отырған жер учаскесін келісімдеудің графикалық бейнесінің схемасы.

Ескертпе: Теріс қорытынды болған жағдайда, сұралып отырған жер учаскесін келісімдеуден бас тарту туралы негізделген жауап қоса беріледі.

Басшы

Сарғабиев Д.С.

(Басшының аты-жөні)

(қолы)

М.О.

2023 жыл «2» 11



Келісімдеуші органдардың қорытындысы

**Казталов «Қазақтелеком» АҚ «Желі» дивизионы бірлестігі БҚ ҚЖПД Казталов
ЖТЦ**

(мемлекеттік органның атауы (ұйымдар, кәсіпорындар))

сұралып отырған жер учаскесіне зерттеу жүргізіп, келесіні анықтады:

жер учаскесінің орналасқан жері **Казталов ауданы, Казталов а/о, Казталов ауылы,**

С.Сейфуллин көшесі бойынан

жер учаскесінің нысаналы мақсаты **Ғимараттар мен құрылыстар құрылысын салу үшін**
өтінішке және жер учаскесінің орналасу схемасына сәйкес жер учаскесінің болжамды алаңы
0,009 га (гектар) құрайды.

Учаске туралы қосымша **Казталов ауданы, Казталов а/о, Казталов ауылы, С.Сейфуллин**
көшесі бойынан **Ғимараттар мен құрылыстар құрылысын салу үшін**

Қорытынды:

Сәулет және қала құрылысы саласындағы уәкілетті органының келісімдеуіне ұсынылған жер
учаскесін зерттеу материалдары негізінде

«Казталов ауданының жер қатынастары бөлімі» ММ-сі өтініші бойынша

(өтініш беруші жеке тұлғаның аты-жөні немесе заңды тұлғаның атауы)

Казталов ауданы, Казталов а/о, Казталов ауылы, С.Сейфуллин көшесі бойынан сұралып
отырған

(орналасқан жері)

жер учаскесі **Ғимараттар мен құрылыстар құрылысын салу үшін** (құрылысы объектісінің атауы)

(келісімделді, келісімделген жоқ)

Қосымша: Сұралып отырған жер учаскесін келісімдеудің графикалық бейнесінің схемасы .

Ескертпе: Теріс қорытынды болған жағдайда, сұралып отырған жер учаскесін келісімдеуден
бас тарту туралы негізделген жауап қоса беріледі.

Басшы

Абдулвап Аб. С.

Ж

Батыс Қазақстан облысы (Басшының аты-жөні)

(қолы)

М.О.

2023 жыл « »

«АЗАМАТТАРҒА АРНАЛҒАН ҮКІМЕТ» МЕМЛЕКЕТТІК
КОРПОРАЦИЯСЫ» КОММЕРЦИЯЛЫҚ ЕМЕС АКЦИОНЕРЛІК
ҚОҒАМНЫҢ БАТЫС ҚАЗАҚСТАН ОБЛЫСЫ БОЙЫНША ФИЛИАЛЫ
БСН 160440007161

ЖЕРГЕ ОРНАЛАСТЫРУ ЖОБАСЫНЫҢ ТЕХНИКАЛЫҚ БӨЛІМІ

Жер учаскесін беру туралы
(жерге орналастыру жобасының атауы)

Жер учаскесінің алаңы: **0,009 га.**

Жер учаскесінің орналасқан жері (мекен жайы): **БҚО, Казталов ауданы, Казталов ауылы, С.Сейфуллин көшесі бойынан.**

Жобаны орындаушы: **басшы М.Б.Койшыбаев**
(аты, әкесінің аты (бар болса), тегі)

Өзірлеуші: **Казталов ауданының тіркеу және жер кадастры бөлімі**
(жеке тұлғаның аты, әкесінің аты (бар болса), тегі немесе заңды тұлғаның толық атауы)

МО

Күні: 20 13 жьы



Жер учаскелерін қалыптастыру
жөніндегі жерге орналастыру
жобасын жасау қағидаларына
6-қосымша
Нысан

Жерге орналастыру жобасына түсіндірме жазба

Жерге орналастыру жобасы _____ 20 _____ жылғы № _____ жерге орналастыру жобасын жасауға арналған өтініш негізінде әзірленді.

Жер пайдаланушы/меншік иесі: «Қазталов ауданының жер қатынастары бөлімі» ММ-сі

(жеке тұлғаның аты, әкесінің аты (бар болса), тегі немесе заңды тұлғаның атауы)

Жер учаскесінің орналасқан жері: БҚО, Қазталов ауданы, Қазталов ауылы, С.Сейфуллин көшесі бойынан.

Кадастрлық нөмірі: 08-119-

Жерге орналастыру жобасын жасау негіздемесі: жерге орналастыру жобасын жасақтауға өтініш

Жер учаскесіне құқық түрі: уақытша өтеулі жалға пайдалану құқығы

Жер учаскесінің алаңы, гектар: 0,009 га.

Жер учаскесінің нысаналы мақсаты: ғимараттар мен құрылыстар құрылысын салу үшін

Жер учаскесінің санаты (қолданыстағы жер учаскелерді ретке келтірген жағдайда): елді мекендердің (қалалардың, кенттер мен ауылдық елді мекендердің) жері

Шектеулер, ауыртпалықтар мен сервитуттар (бар болса): санитарлық, экологиялық және өртке қарсы талаптардың сақталуы

Ауыл шаруашылығы өндірісіндегі шығындарды (бар болса) өтеу: жоқ

Қосымша түсініктеме (жобаланып отырған жер учаскенің шекараларының өзгерілуі, бөтен меншік иелерін және (немесе) жер пайдаланушыларды анықтау): бөтен меншік иелері анықталған жоқ

Орындаушы: М.Койшыбаев

(жерге орналастыру жобасын орындаушының аты, әкесінің аты (бар болса), тегі)


(қолы, күні)

Жер учаскелерін қалыптастыру
жөніндегі жерге орналастыру
жобасын жасау қағидаларына
I-қосымша
Нысан

Жер учаскесін танаптық зерттеп-қарау актісі

2023 жылғы 17 шілде

Тіркеу және жер кадастры бойынша Казталов ауданының бөлімі

20 жылғы _____ № _____ жерге орналастыру жобасын жасауға арналған өтініш негізінде «Казталов ауданының жер қатынастары бөлімі» ММ-сі уақытша өтеулі 3 жыл жалға алу құқығы, ғимараттар мен құрылыстар құрылысын салу үшін, 08-119- беретін / тиесілі жер учаскесіне танаптық зерттеп-қарау жүргізді.

Тапсырыс берушінің/өкілдің Нурмухамбетов С.А. қатысуымен танаптық зерттеп-қарау нәтижесінде мыналар анықталды:

Жер учаскесі БҚО, Казталов ауданы, Казталов ауылы, С.Сейфуллин көшесі бойында орналасқан

Жер учаскесінің алаңы 0,009 га гектарды құрайды.

Жер учаскесін танаптық зерттеп-қарау өткізгенде пайдаланылған геодезиялық аспаптар Leica GS 07, дәлдігі – 0,04 см

Жер учаскесінің жай-күйі (жер учаскесінің физикалық жай-күйі, объектілер/құрылыстардың/құрылыс жайлардың, инженерлік коммуникациялардың, жолдардың, оның ішінде автожолдардың, далалық жолдардың, теміржолдардың, көпірлердің, қоршаулардың бар-жоғы туралы мәліметтер) жер учаскесі қоршаумен қоршалмаған, салынған құрылыс объектілері жоқ жазынқы жерде орналасқан

Шекаралардың (аралас жер пайдаланушыларды анықтау, әр шектес бойынша шекараның жергілікті белгілері мен бағдарлары бойынша өтуін сипаттау) сипаттамасы:

А-дан А-ға дейін: елді мекендердің жері

Бөгде пайдаланудағы жерлердің сипаттамасы (электр және байланыс желісі, құдықтар, құрылыстар, каналдар және басқа коммуникациялар) анықталмады.

Жобаны орындаушы Койшыбаев Мерген Берикович
(аты, әкесінің аты (бар болса), тегі)

(қолы)

(күні)

Тапсырыс беруші/өкілі Нурмухамбетов С.А.

(аты, әкесінің аты (бар болса), тегі)

(қолы)

(күні)

Үшінші тұлға _____

(аты, әкесінің аты (бар болса), тегі)


(қолы)

(күні)

Жер учаскелерін қалыптастыру жөніндегі
жерге орналастыру жобасын жасау
қағидаларына
10-қосымша
Нысан

Елді мекендер (қалалар, кенттер мен ауылдық елді мекендер) шегінде орналасқан жер учаскесін
жобалау кезінде жер учаскесінің схемасы (жоспары)

Меншік иесі/жер пайдаланушы: **«Қазталов ауданының жер қатынастары бөлімі» ММ-сі**
Нысаналы мақсаты: **ғимараттар мен құрылыстар құрылысын салу үшін**
Құқық түрі: **уақытша өтеулі жер пайдалану құқығы**
Орналасқан жері: **БҚО, Қазталов ауданы, Қазталов ауылы, С.Сейфуллин көшесі бойынан.**
Алаңы: **0,009 га.**

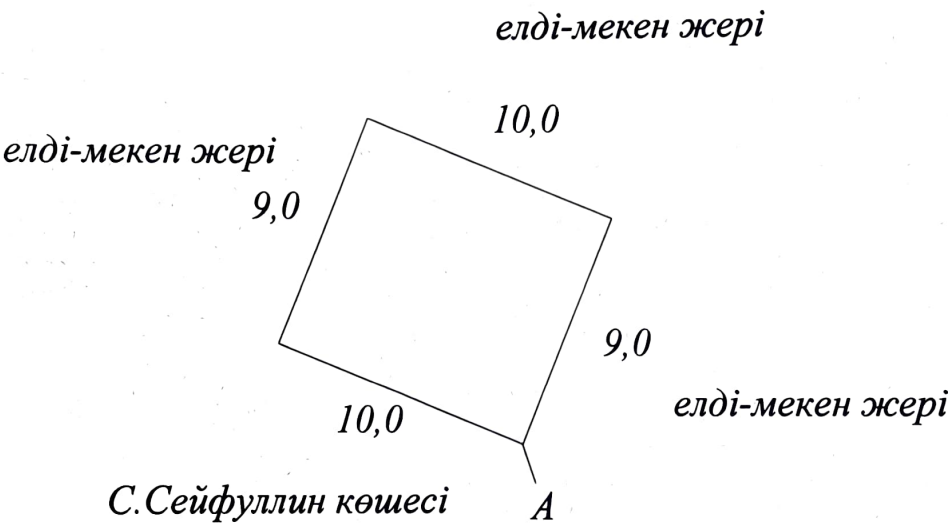

Шектесулердің сипаттамасы:
А-дан А-ға дейін: елді мекендердің жері

Шартты белгілер:


Тапсырыс беруші **«Қазталов ауданының жер қатынастары бөлімі» ММ-сі**
(жеке тұлғаның аты, әкесінің аты (бар болса), тегі немесе заңды тұлғаның атауы, қолы)

Жобының орындаушысы	Аты, әкесінің аты (бар болса), тегі	Қолы	Күні	Жобаның атауы		
				«Қазталов ауданының жер қатынастары бөлімі» ММ-сі		
				жобаның сызбасы	беттер	масштабпен
Басшы (тексерді)	Койшыбаев М.Б		30.11.2023		1	1:1000
Орындаушы	Койшыбаев М.Б		30.11.2023			

Жерге орналастыру процесіне қатысушылардың жер учаскесін келісу схемасы (жоспары)

БҚО, Казталов ауданы, Казталов ауылы, С.Сейфуллин көшесі бойын мекен жайы бойынша орналасқан жер учаскесіне мемлекеттік органдардың, үшінші тұлғалардың (шектес және (немесе) бөгде жер учаскелерінің меншік иелері мен жер пайдаланушылары) жер учаскесін келісу схемасы (жоспары).




«Казталов ауданының жер қатынастары бөлімі» ММ-сі

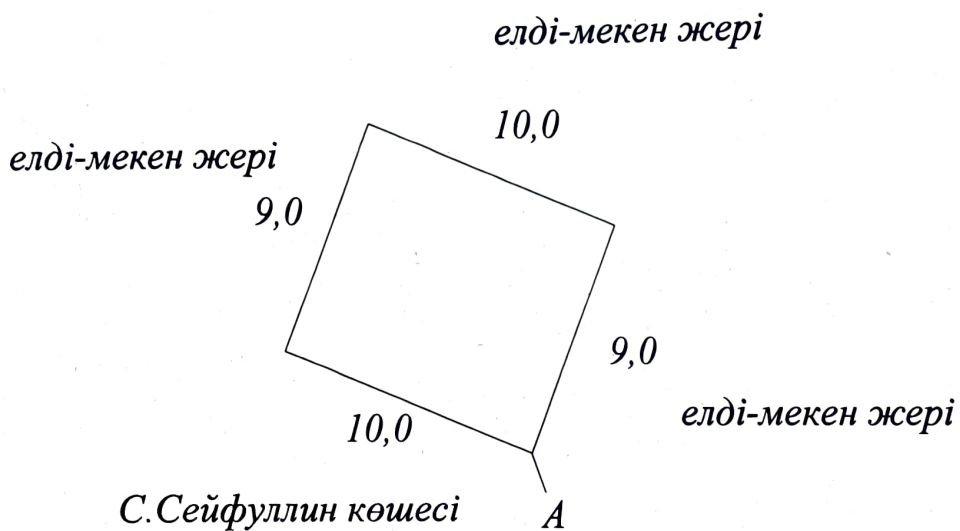

Шектесу сипаттамасы:		Жер учаскенің кадастрлық нөмірі (бар болса)
А-дан А-ға дейін:	елді-мекен жері	08-119-

Жер учаскесін келісу схемасы (жоспары) жерге орналастыру процесіне қатысушылармен келісілді:

Мемлекеттік органдармен:

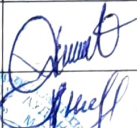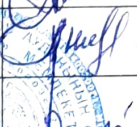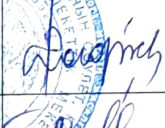P/c №	Мемлекеттік органның атауы	Келісетін тұлғаның лауазымы	Келісетін лауазымды тұлғаның АӨАТ	Қолы және мөрі	Күні
1	«Қазталов ауылдық округі әкімінің аппараты» ММ	округ әкімі	Е.Галимов		
2	«Қазталов аудандық жер қатынастары бөлімі» ММ	бөлім басшысы	Нурмухамбетов С.А.		
3	«Қазталов аудандық сәулет, қала құрылысы және құрылыс бөлімі» ММ	бөлім басшысы	Шарипов Р.Б.		
4	Тапсырыс беруші: «Қазталов аудандық жер қатынастары бөлімі» ММ	бөлім басшысы	Нурмухамбетов С.А.		

Үшінші тұлғалармен (аралас және (немесе) бөгде жер учаскелерінің меншік иелері мен жер пайдаланушылар)

P/c №	Шектесу сипаттамасы	Жеке тұлғаның АӨАТ немесе заңды тұлғаның атауы	Кадастрлық нөмір (бар болса)	Қолы	Күні	Келісілді немесе келісілмеді	Келісуден бас тарту себебі	Түсіндірме
1	А-данБ-ға дейін		08-119-					
2	Б-данВ-ға дейін:		08-119-					
3	В-данГ-ге дейін		08-119-					
4	Г-денА-ға дейін		08-119-					

Жасады Койшыбаев Мерген Берикович.

(аты, әкесінің аты (бар болса), тегі


(қолы)

30.11.2023 ж.

(күні)

Жер учаскелерін қалыптастыру
жөніндегі жерге орналастыру
жобасын жасау қағидаларына
14-қосымша

Нысан

«Қазталов ауданын жер қатынастары
бөлімі» ММ-сі

(жеке тұлғаның аты, әкесінің аты (бар болса),
тегі/ заңды тұлғаның атауы)

**Жобаланып отырған жер учаскесі координаттарының ведомосін
салыстырып тексеру актісі**

Ұсынылған жобаланып отырған жер учаскесі координаттарының ведомосін
мынадай деректермен салыстырып тексеру нәтижелері бойынша:

Жер учаскесінің кадастрлық нөмірі: **08-119-**

(колданыстағы учаскесінің шекаралары өзгерген кезде көрсетіледі)

Жер учаскесінің алаңы, гектар: **0,009 га**

Жер учаскесінің нысаналы мақсаты: **ғимараттар мен құрылыстар құрылысын
салу үшін**

Жер учаскесінің орналасқан жері: **БҚО, Қазталов ауданы, Қазталов ауылы,
С.Сейфуллин көшесі бойынан.**

Жер учаскесінің санаты: **елді мекендердің жері**

Жерге орналастыру жобасын әзірлеуші туралы ақпарат: **«Азаматтарға арналған
үкімет» мемлекеттік корпорациясы» коммерциялық емес акционерлік қоғамының
Батыс Қазақстан облысы бойынша филиалының Қазталов аудандық тіркеу және
жер кадастры бөлімі, БСН: 160440007161**

(заңды тұлғаның атауы, бизнес-сәйкестендіру нөмірі/жеке тұлғаның аты, әкесінің аты (бар болса), тегі, жеке сәйкестендіру нөмірі)

Әзірленген күні: 2023 жылғы «30» қараша

Жобаланып отырған жер учаскесінің шекарасын ұсынылған жер учаскесінің
координаттары бойынша мемлекеттік жер кадастрының автоматтандырылған ақпараттық
жүйесінің графикалық деректерімен (шекараларға қабаттасудың жоқтығы, алаңның,
желілер өлшемдерінің сәйкестігі) келісеміз.

Қосымша: жобаланып отырған жер учаскенің жоспары және координаттардың
жиынтық ведомосі мен тараптар ұзындығының жиынтық ведомосі.

Салыстырып тексеруді жүргізді: басшы М.Б.Койшыбаев

(маманның аты, әкесінің аты (бар болса), тегі)

Ерекше белгілер: **жоқ**


(бұрын жобаланып отырған жер учаскесіне қабаттасу бар; жобаланып отырған

жер учаскесі екі және одан да көп есепті орамдар шегінде орналасқан және басқалар)

Салыстырып тексерілген күні: 2023 жылғы «30» қараша.

басшының қолы («Азаматтарға арналған үкімет» мемлекеттік корпорациясы арқылы жүгінген
кезде) /басшының электрондық цифрлық қолтаңбасы («электрондық үкіметтің» веб-порталы
арқылы жүгінген кезде) арқылы жүгінген кезде)

Жобаланып отырған жер учаскесінің жоспары

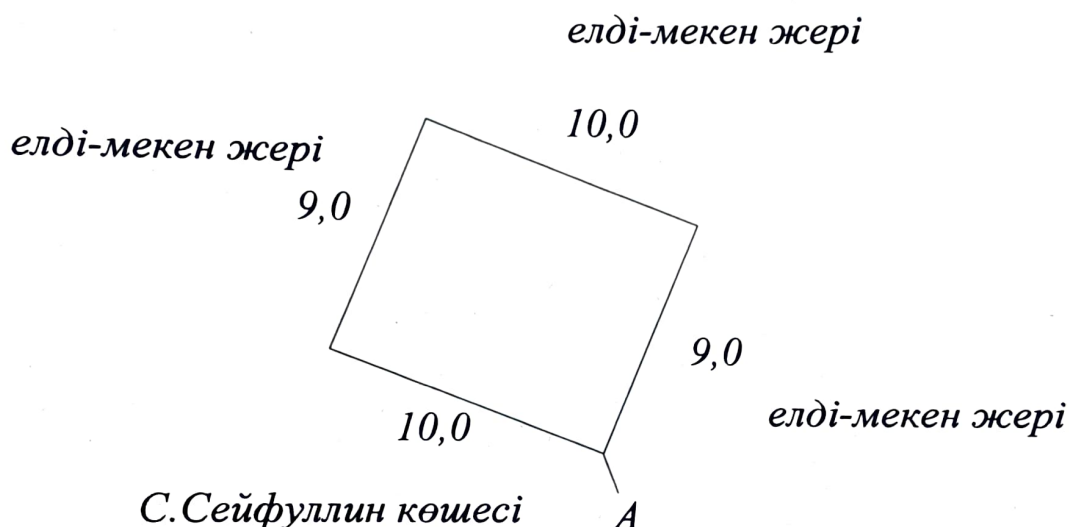

Жер учаскесінің алаңы, гектар: 0,009 га.

Жер учаскесінің нысаналы мақсаты: ғимараттар мен құрылыстар құрылысын салу үшін

Жер учаскесінің орналасқан жері: БҚО, Қазталов ауданы, Қазталов ауылы, С.Сейфуллин көшесі бойынан.

Жер санаты (бар болса): елді мекендердің (қалалардың, кенттер мен ауылдық елді мекендердің) жері

Жоспар «Азаматтарға арналған үкімет» мемлекеттік корпорациясы» коммерциялық емес акционерлік қоғамының Батыс Қазақстан облысы бойынша филиалының Қазталов аудандық тіркеу және жер кадастры бөлімінде жасалды.

(занды тұлғаның атауы, бизнес-сәйкестендіру нөмірі / жеке тұлғаның аты, әкесінің аты
(бар болса), тегі және сәйкестендіру нөмірі)

Жоспарды құрған

(колы)

Көйшібасев М.Б.

(аты, әкесінің аты (бар болса), тегі)

Мөр кою орны*

(колы)

(аты, әкесінің аты (бар болса), тегі)

Жоспардың жасалған күні: 2023 жылғы «30» қараша.

Ескертпе: * басшының қолы («Азаматтарға арналған үкімет» мемлекеттік корпорациясы арқылы жүгінген кезде) /басшының электрондық цифрлық қолтаңбасы («электрондық үкіметтің» веб-порталы арқылы жүгінген кезде)

Нысан

мен тараптар ұзындығының жиынтық ведомосі

Нүкте нөмірі	Координаттар		Ұзындығы (метр)
	X	Y	
1	5501617,125	2151854,567	
			9,0
2	5501625,931	2151856,428	
			10,0
3	5501623,863	2151866,212	
			9,0
4	5501615,057	2151864,351	
			10,0
5	5501617,125	2151854,567	

Периметр, метр: 38,0

Алаңы, гектар: 0,009

Ведомость «Азаматтарға арналған үкімет» мемлекеттік корпорациясы» коммерциялық емес акционерлік қоғамының Батыс Қазақстан облысы бойынша филиалының Қазталов аудандық тіркеу және жер кадастры бөлімінде жасалды.

Ведомості жасаган Кочубаев М.Б.
(жолы) (аты, фамилиясы, (болса), тегі)

Мөр қою орны* _____
(қолы) _____ (аты, әкесінің аты (бар болса), тегі)

Ведомостің жасалған күні: 2015 жылы (күн)

Ескертпе: * басшының қолы («Азаматтарға арналған үкімет» мемлекеттік корпорациясы арқылы жүгінген кезде) /басшының электрондық цифрлық қолтаңбасы («электрондық үкіметтің» веб-порталы арқылы жүгінген кезде)