

**Нысандардың құрылысын жүргізуге бөлінетін
жер учаскесін алдын ала таңдау және келісу
АКТІСІ**

№ _____

Тапсырыс берушінің аты жөні: Шардара аудандық жер қатынастары бөлімі

Мекен жай, телефоны: Шардара қаласы, Қазыбек би көшесі н/з

Нысанның атауы: Шағын кәсіпкерлік субъекті үшін

Учаскенің орналасқан орны: Шардара қаласы, Шардара-Арыс тас жолы

Жер учаскесінің ауданы: 1200,0 ш.м.

Жер қыртысы: Тегіс

Нақты көгалдандырылған: Жоқ

Коммуникация: Жоқ

Жанында орналасқан нысандар: Бар

Қызыл сызық: Сақталған

ҚОРЫТЫНДЫ:

Аудандық құрылыс, сәулет және қала құрылысы бөлімі	Шардара аудандық жер қатынастар бөлімі
ҚР. ҚН және Е талаптарына сәйкес келеді	
Ескертпе: ҚР 16.07.2001 жылғы №242 заңын және ҚР 31.03.2020 жылғы №174 талаптарын орындау қажет.	
Аудандық құрылыс, сәулет және қала құрылысы бөлімі басшысының м.а.:	Шардара аудандық жер қатынастар бөлімінің басшысы:

А. Махашев




М.О.



С. Ильясов

**Шардара қаласы, Шардара-Арыс тас жолы бойынан
шағын кәсіпкерлік субъектісі үшін берілген жер телімінің
ситуациялық схемасы
М 1:2000**

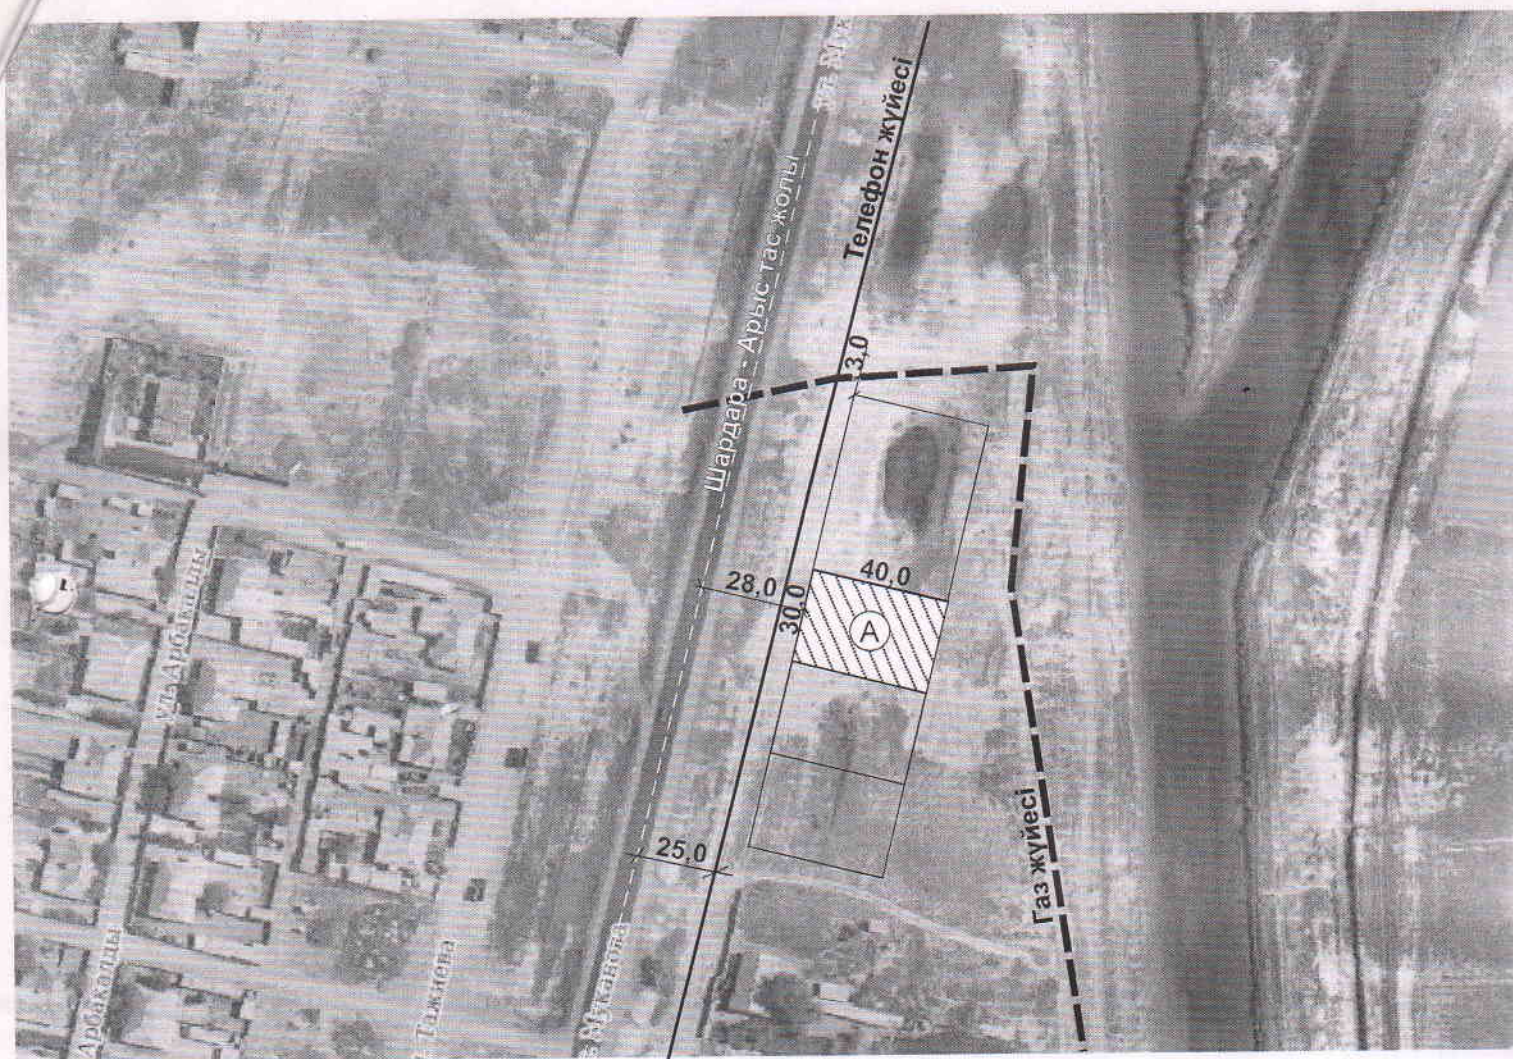

А-Шағын кәсіпкерлік субъекті үшін бөлінген жер телімінің
жалпы ауданы - 1200,0 ш.м

КЕЛІСІЛДІ:

Шардара аудандық құрылыс, сәулет және қала
құрылысы бөлімінің басшысы:

А.Махашев

Шардара аудандық жер қатынастары
бөлімінің басшысы:

С.Ильясов

Қала әкімі :

О.Айдосов

Орындаушы маман: С.Омаров

