


Жерге құқық табыстау туралы жерге орналастыру жобасы
Землеустроительный проект о предоставлении права на землю

1	Кадастровый номер	01-160-
2	Жер учаскесінің орналасқан жері Местоположение участка	Ақмола облысы, Зеренді ауданы, Айдабол ауылы Акмолинская область, Зерендинский район, село Айдабол
3	Жер учаскесінің алаңы Площадь участка	5,0000 га
4	Құқығы/ право пользования	уақытша өтеулі жер пайдалану, мерзімі 5 жылға временное возмездное землепользование, сроком на 5 лет
5	Ауырпалықтар/Обременения	экологиялық, санитарлық-гигиеналық және басқа да арнайы талаптар мен нормативтерді сақтасын, сондай-ақ жүйелі объектілерге, жер асты және жер үсті коммуникацияларға қатынас қамтамасыз етілсін/ соблюдать экологические, санитарно-гигиенические и иные специальные требования и нормативы, а также обеспечить доступ к линейным объектам, подземным и надземным коммуникациям
6	Нысаналы тағайындау Целевое назначение	сойылған қалдықтарды қайта өңдеу желісін салу, пайдалану және қызмет көрсету үшін / для строительства, эксплуатации и обслуживания линии по переработке боенских отходов
7	Меншік иесі/Собственник	ГУ "Отдел сельского хозяйства и земельных отношений Зерендинского района"

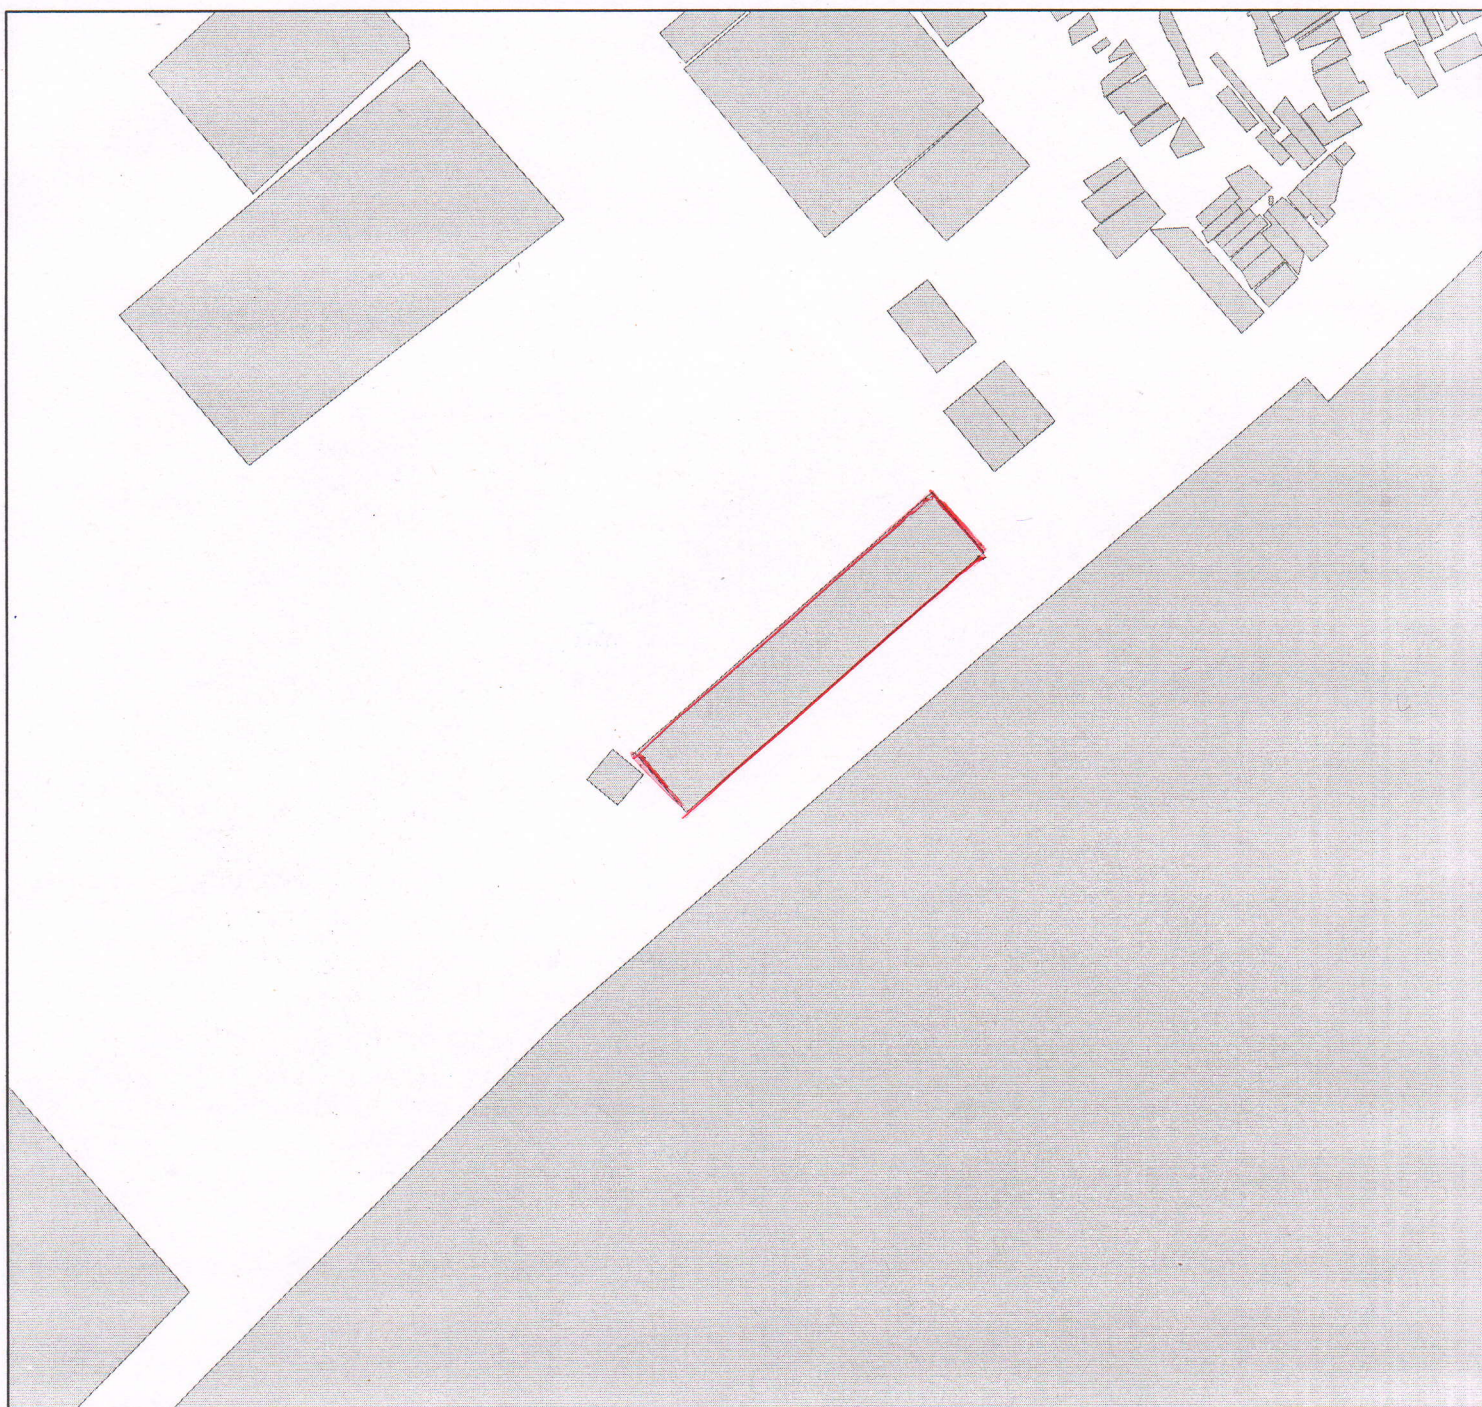

Масштаб 1:10000