


Схема
земельного участка под строительство служебных
и производственных помещений и железнодорожного тупика
по адресу Атбасарский район, г. Атбасар, промзона в районе ТОО НОКС-2030

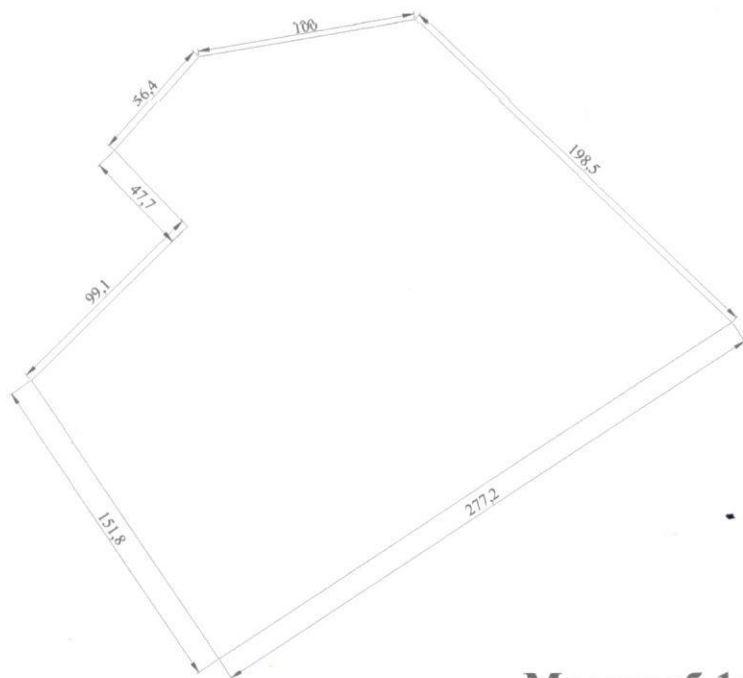

Площадь ЗУ = 5,0000 га.

Масштаб 1:4000