




**Елді мекендер (қалалар, кенттер мен ауылдық елді мекендер)
шегінде орналасқан жер учаскесін жобалау кезінде
жер учаскесінің схемасы (жоспары)**

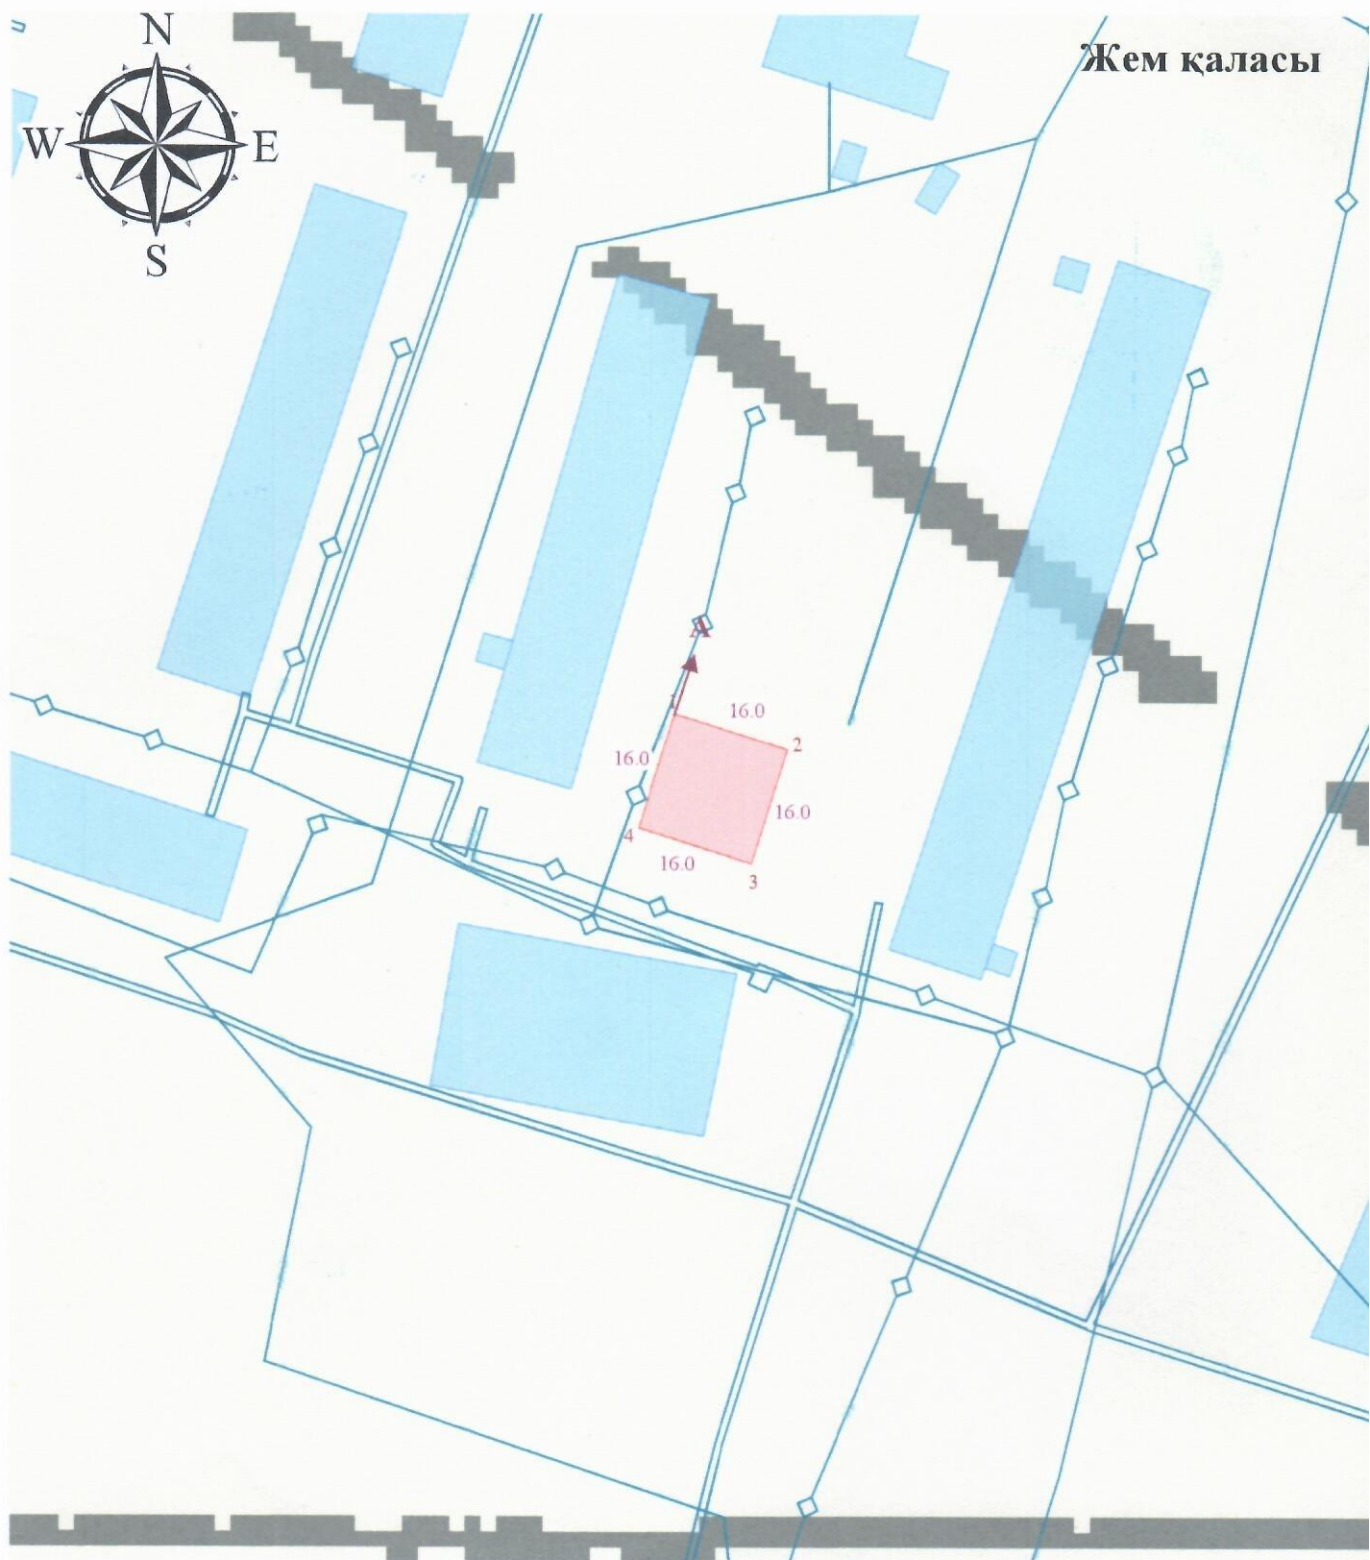


Шартты белгілер

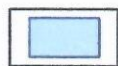

- рәсімделген жер учаскелері

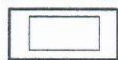

- елді мекендердің жерлері

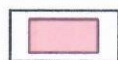

- бөлінген жер учаскелері



- жобалық өлшемдері, м



- бұрыш нүктелерінің нөмірлері



- шектестіктер

Меншік иесі/жер пайдаланушы: Мұғалжар ауданы бойынша жер қатынастары бөлімі» ММ

Нысаналы мақсаты: ғимараттар мен құрылыстарды орналастыру және қызмет көрсету үшін

Құқық түрі: жер учаскесіне 3 жылға жалдау құқығы

Орналасқан жері: Мұғалжар ауданы, Жем қаласы, Жастар және Ә.Молдағұлова көшелері аралығы

Жер учаскесінің алаңы: 0.0256 га;

Шектесулердің сипаттамасы:

А-дан А-ға дейін: Жем қаласының жерлері;

✓
Мұғалжар ауданы бойынша жер қатынастары бөлімі» ММ
Тапсырыс беруші:

(жеке тұлғаның аты, әкесінің аты (бар болса), тегі немесе заңды тұлғаның атауы, қолы)

Орындаушы	Аты-жөні, тегі	Колы	Күні	Жоба атауы			
				Шаруашылықаралық жерге орналастыру жер учаскесіне 3 жылға жалдау құқығы			
"Platinum Elit" ЖПС	директоры Шайзада F.M.		04.2018	Мұғалжар ауданы бойынша жер қатынастары бөлімі» ММ			
Жерге-орналастырушы	Шайзада F.M.			Жоба сызбасы	бет	беттер	масштабпен
					1	1	1: 1000