



Схематический чертеж
установления (восстановления) границ земельного участка
Коммунального государственного учреждения "Отдел земельных отношений акимата Тайыншинского района Северо-Казахстанской области"
по адресу: Северо-Казахстанская область, Тайыншинский район, г. Тайынша, ул. 50 лет Октября

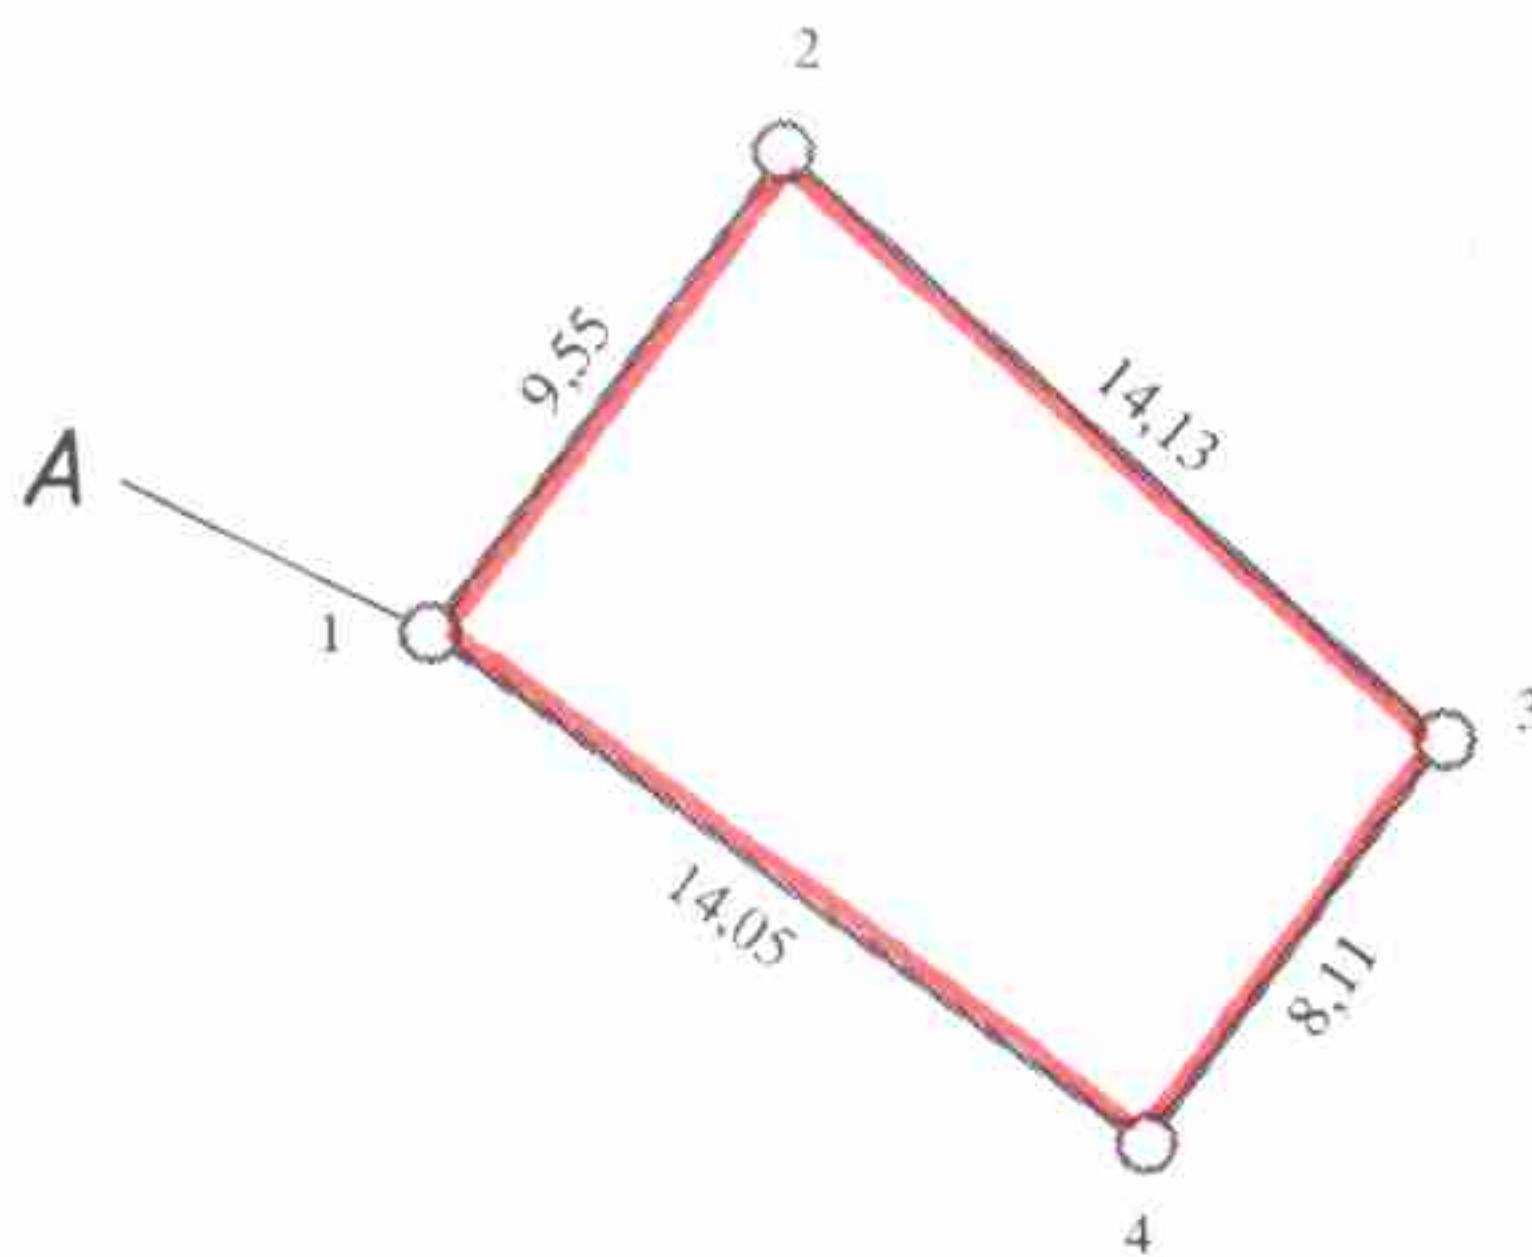


Кадастровые номера (категории земель) смежных участков:
от А до А (зели г. Тайынша)

ТОО «Петропавловск-Жер»
ФИО исполнителя

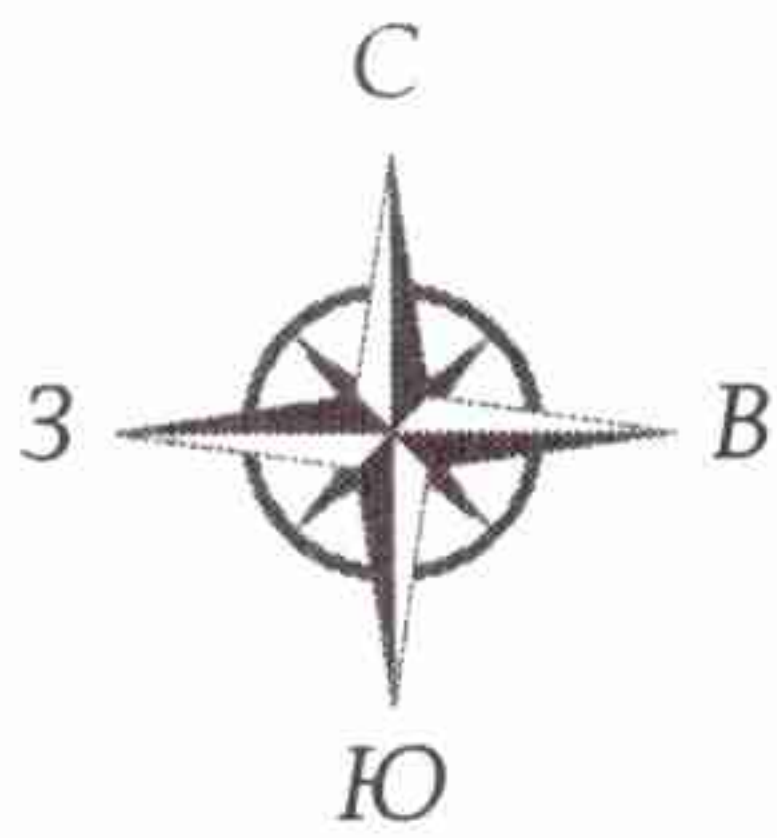

Директор Ченцов М.Л.
года

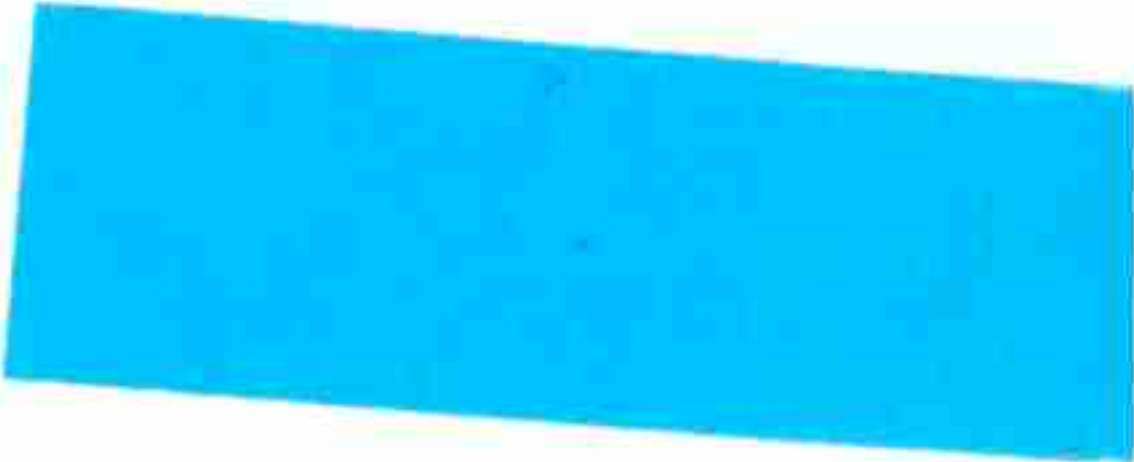

Коммунальное государственное учреждение
"Отдел земельных отношений акимата
Тайыншинского района Северо-Казахстанской области"



Бура А.Н.
года

Представители смежных землепользователей

1.	(адрес земельного участка)	(подпись, дата)	(фамилия, имя, отчество)
2.	(адрес земельного участка)	(подпись, дата)	(фамилия, имя, отчество)
3.	(адрес земельного участка)	(подпись, дата)	(фамилия, имя, отчество)
4.	(адрес земельного участка)	(подпись, дата)	(фамилия, имя, отчество)