

Объектінің атауы:

Наименование объекта: Земельный участок для торгового павильона без капитального строения

Участкенің мекен-жайы:

Адрес участка:

ВКО, г. Семей, ул. Дулатова

Құрылыс салушы:

Застройщик:


ГУ "Отдел земельных отношений города Семей"

Шолу сұлбасы

Обзорная схема

Ахуалдың суреті

Орындастыру

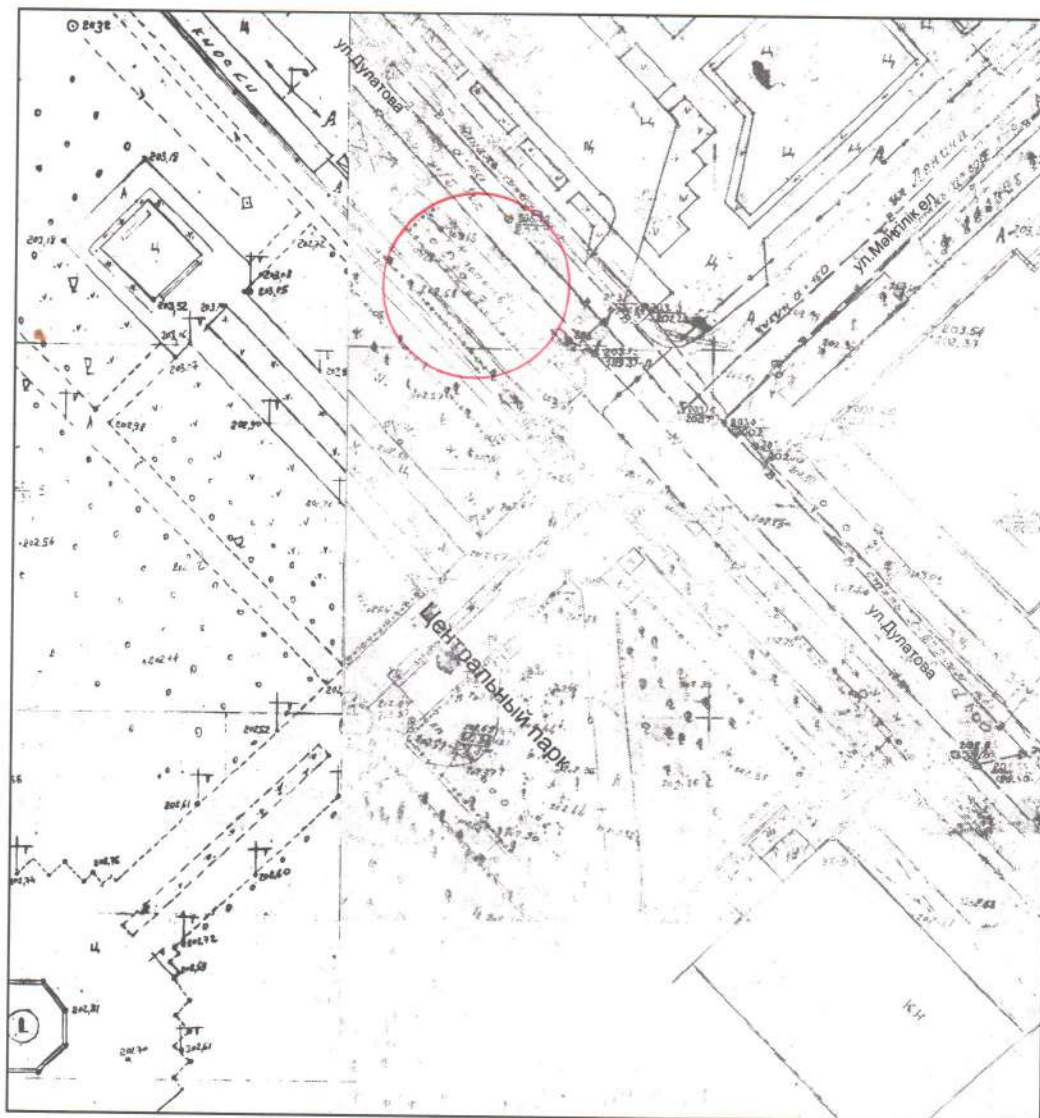

Шарты белгілері

Условные обозначения



Границы и габаритные размеры оформляемого участка



Границы и габаритные размеры смежных участков

$S \approx 18 \text{ м}^2$

ПРИМЕЧАНИЕ: Данная схема согласована с руководителем ГУ "Отдел архитектуры и градостроительства г. Семей" ВКО для рассмотрения на земельной комиссии, не является правоустанавливающим документом. Согласовать ситуационный план со всеми заинтересованными службами




Бөлім басшысының м.а.: А.М. Исатаев

ШҚО "Семей қаласының сәулет
және қала құрылысы бөлімі"
ГУ "Отдел архитектуры и градостроительства
г. Семей ВКО"



Ситуационная схема
Схема размещение

M 1:500

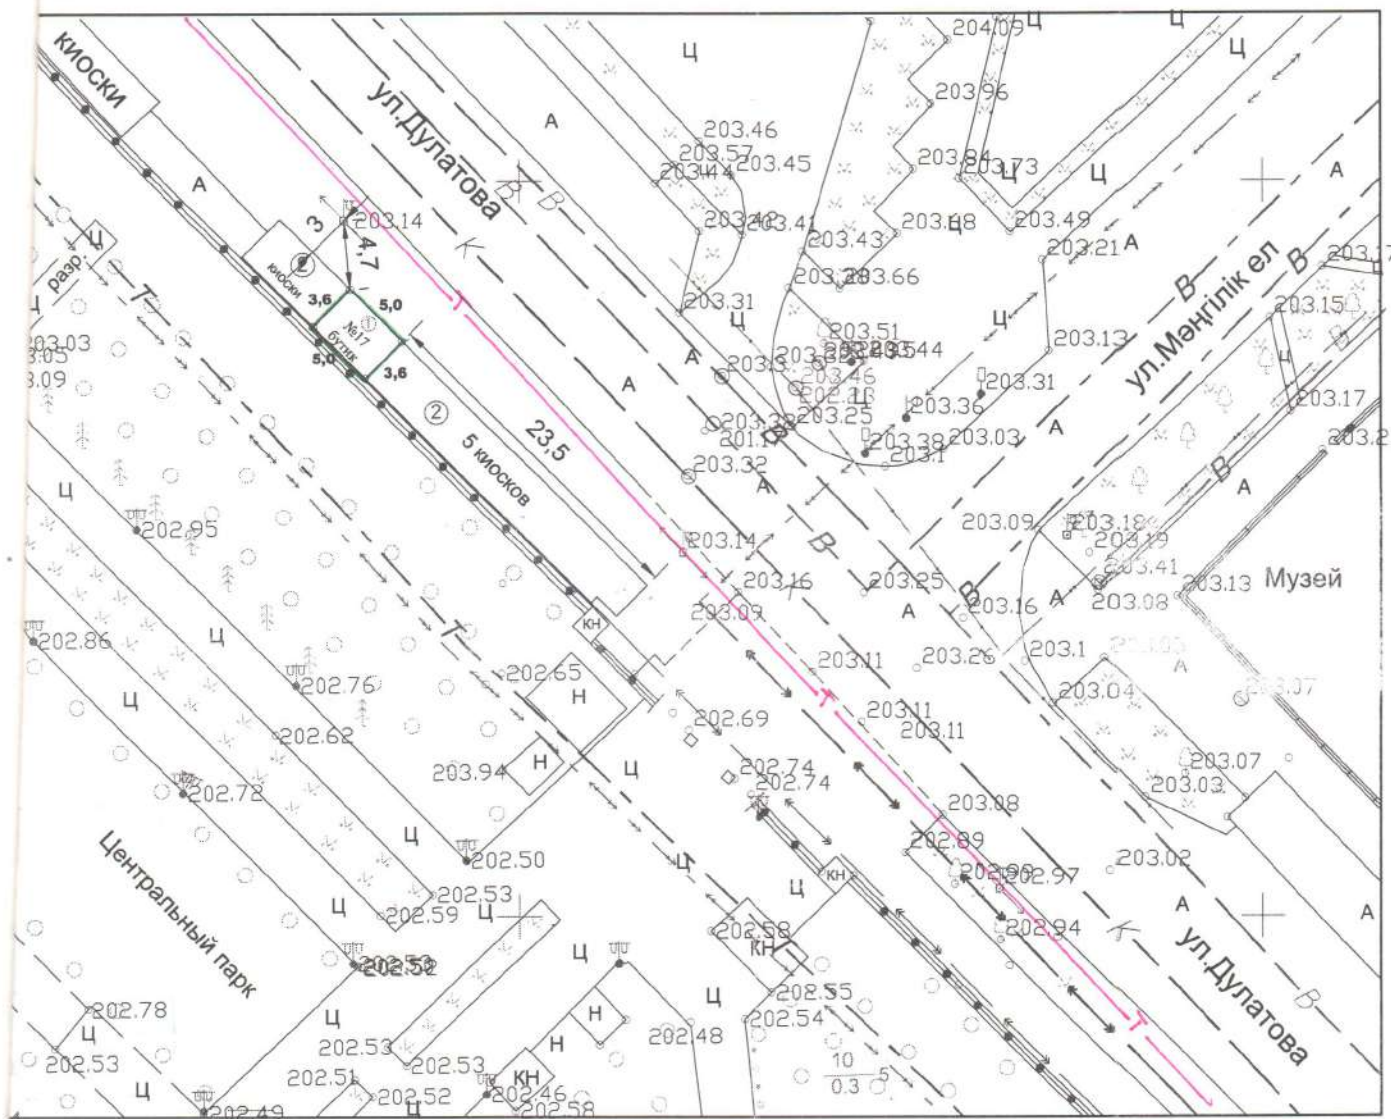

ООО "Архитектура Ф" "Архитектура Ф" ЖШС
(Государственная лицензия ГСЛ № 18020923 от 19 ноября 2018 г.)

Директор
ТОО "Архитектура F"
ЖШС "Архитектура F"
Директоры

Акимеев Б.А.

масштаб
1:500

Исполнитель:
Орындаушы:

Байботанов Д.К.

Берілген күні
Декабрь
2020 г.

