


УТВЕРЖДЕНО:

Приказ № _____ от _____ 2022 г.

Руководителя ГУ «Отдел земельных отношений города Аксу»

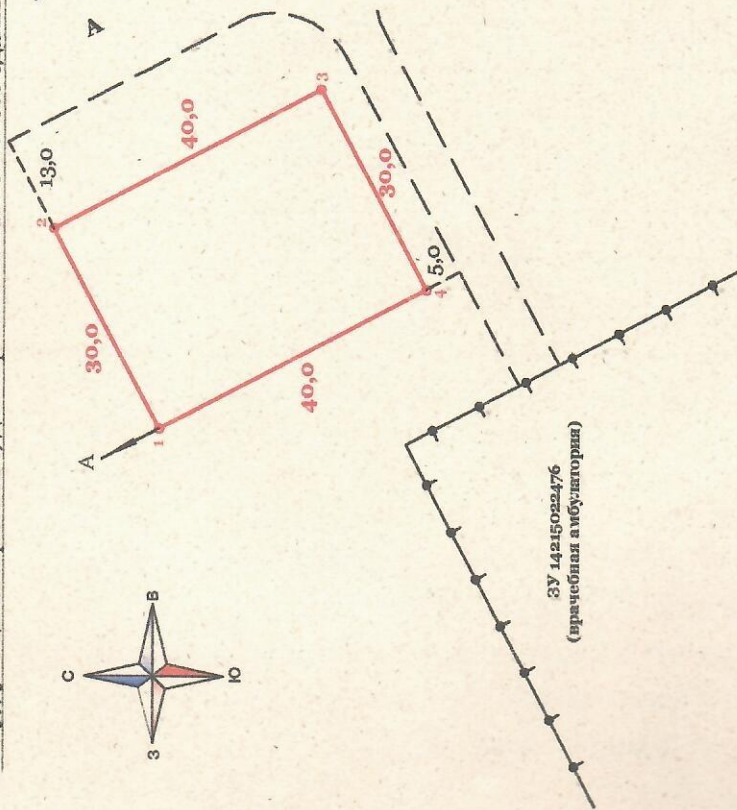

ЗУ 14215022476
(врачебная амбулатория)

Схема размещения земельного участка

Смежные землепользователи:
от А до А - Земли города

СХЕМА СОГЛАСОВАНА:

Руководитель
ГУ "Отдел архитектуры
и градостроительства
города Аксу"

Baumst. 119

Birth

Второе

ВНИМАНИЕ!

Межхозяйственное землеустройство

ГТУ "Отдел земельных отношений" города Аксу"

Исполнитель

Чертеж проекта

ЛИСТОВ	ЛИСТ	МАСШТАБ
--------	------	---------

1:1000

Индивидуальный
предприниматель "Машина"


План земельного участка соответствует графическим данным
 Автоматизированной информационной системы государственного земельного
 кадастра отдела города Аксу по регистрации и земельному кадастру - филиала
 некоммерческого акционерного общества "Государственная корпорация "
 Правительство для граждан" по Павлодарской области

« » 2022 года А.Т. Купеев

Подпись должностного лица, печать

ПЛАН ЗЕМЕЛЬНОГО УЧАСТКА

Кадастровый номер земельного участка	14-215-022-	Площадь, га	0,12
Местоположение земельного участка	город Аксу (микрорайон Аксу)	Категория земель	земли населенного пункта
Целевое назначение	для строительства нежилого здания		

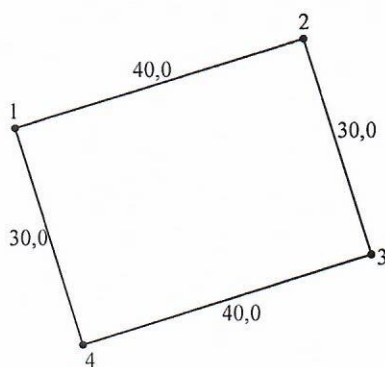

Масштаб 1 : 1000

План составил(а) _____ Слямханов Е.К.