



Актыбе облысы, Ырғыз ауданы, Ырғыз ауылдық округі
жерінен "Ырғыз аудандық жер қатынастары бөлімі" ММ не "Самара Шымкент" және
"Ырғыз Шалкар" тас жолдарының қиылысына жер учаскелерін берудің
ЖЕРГЕ ОРНАЛАСТЫРУ SCHEMASY

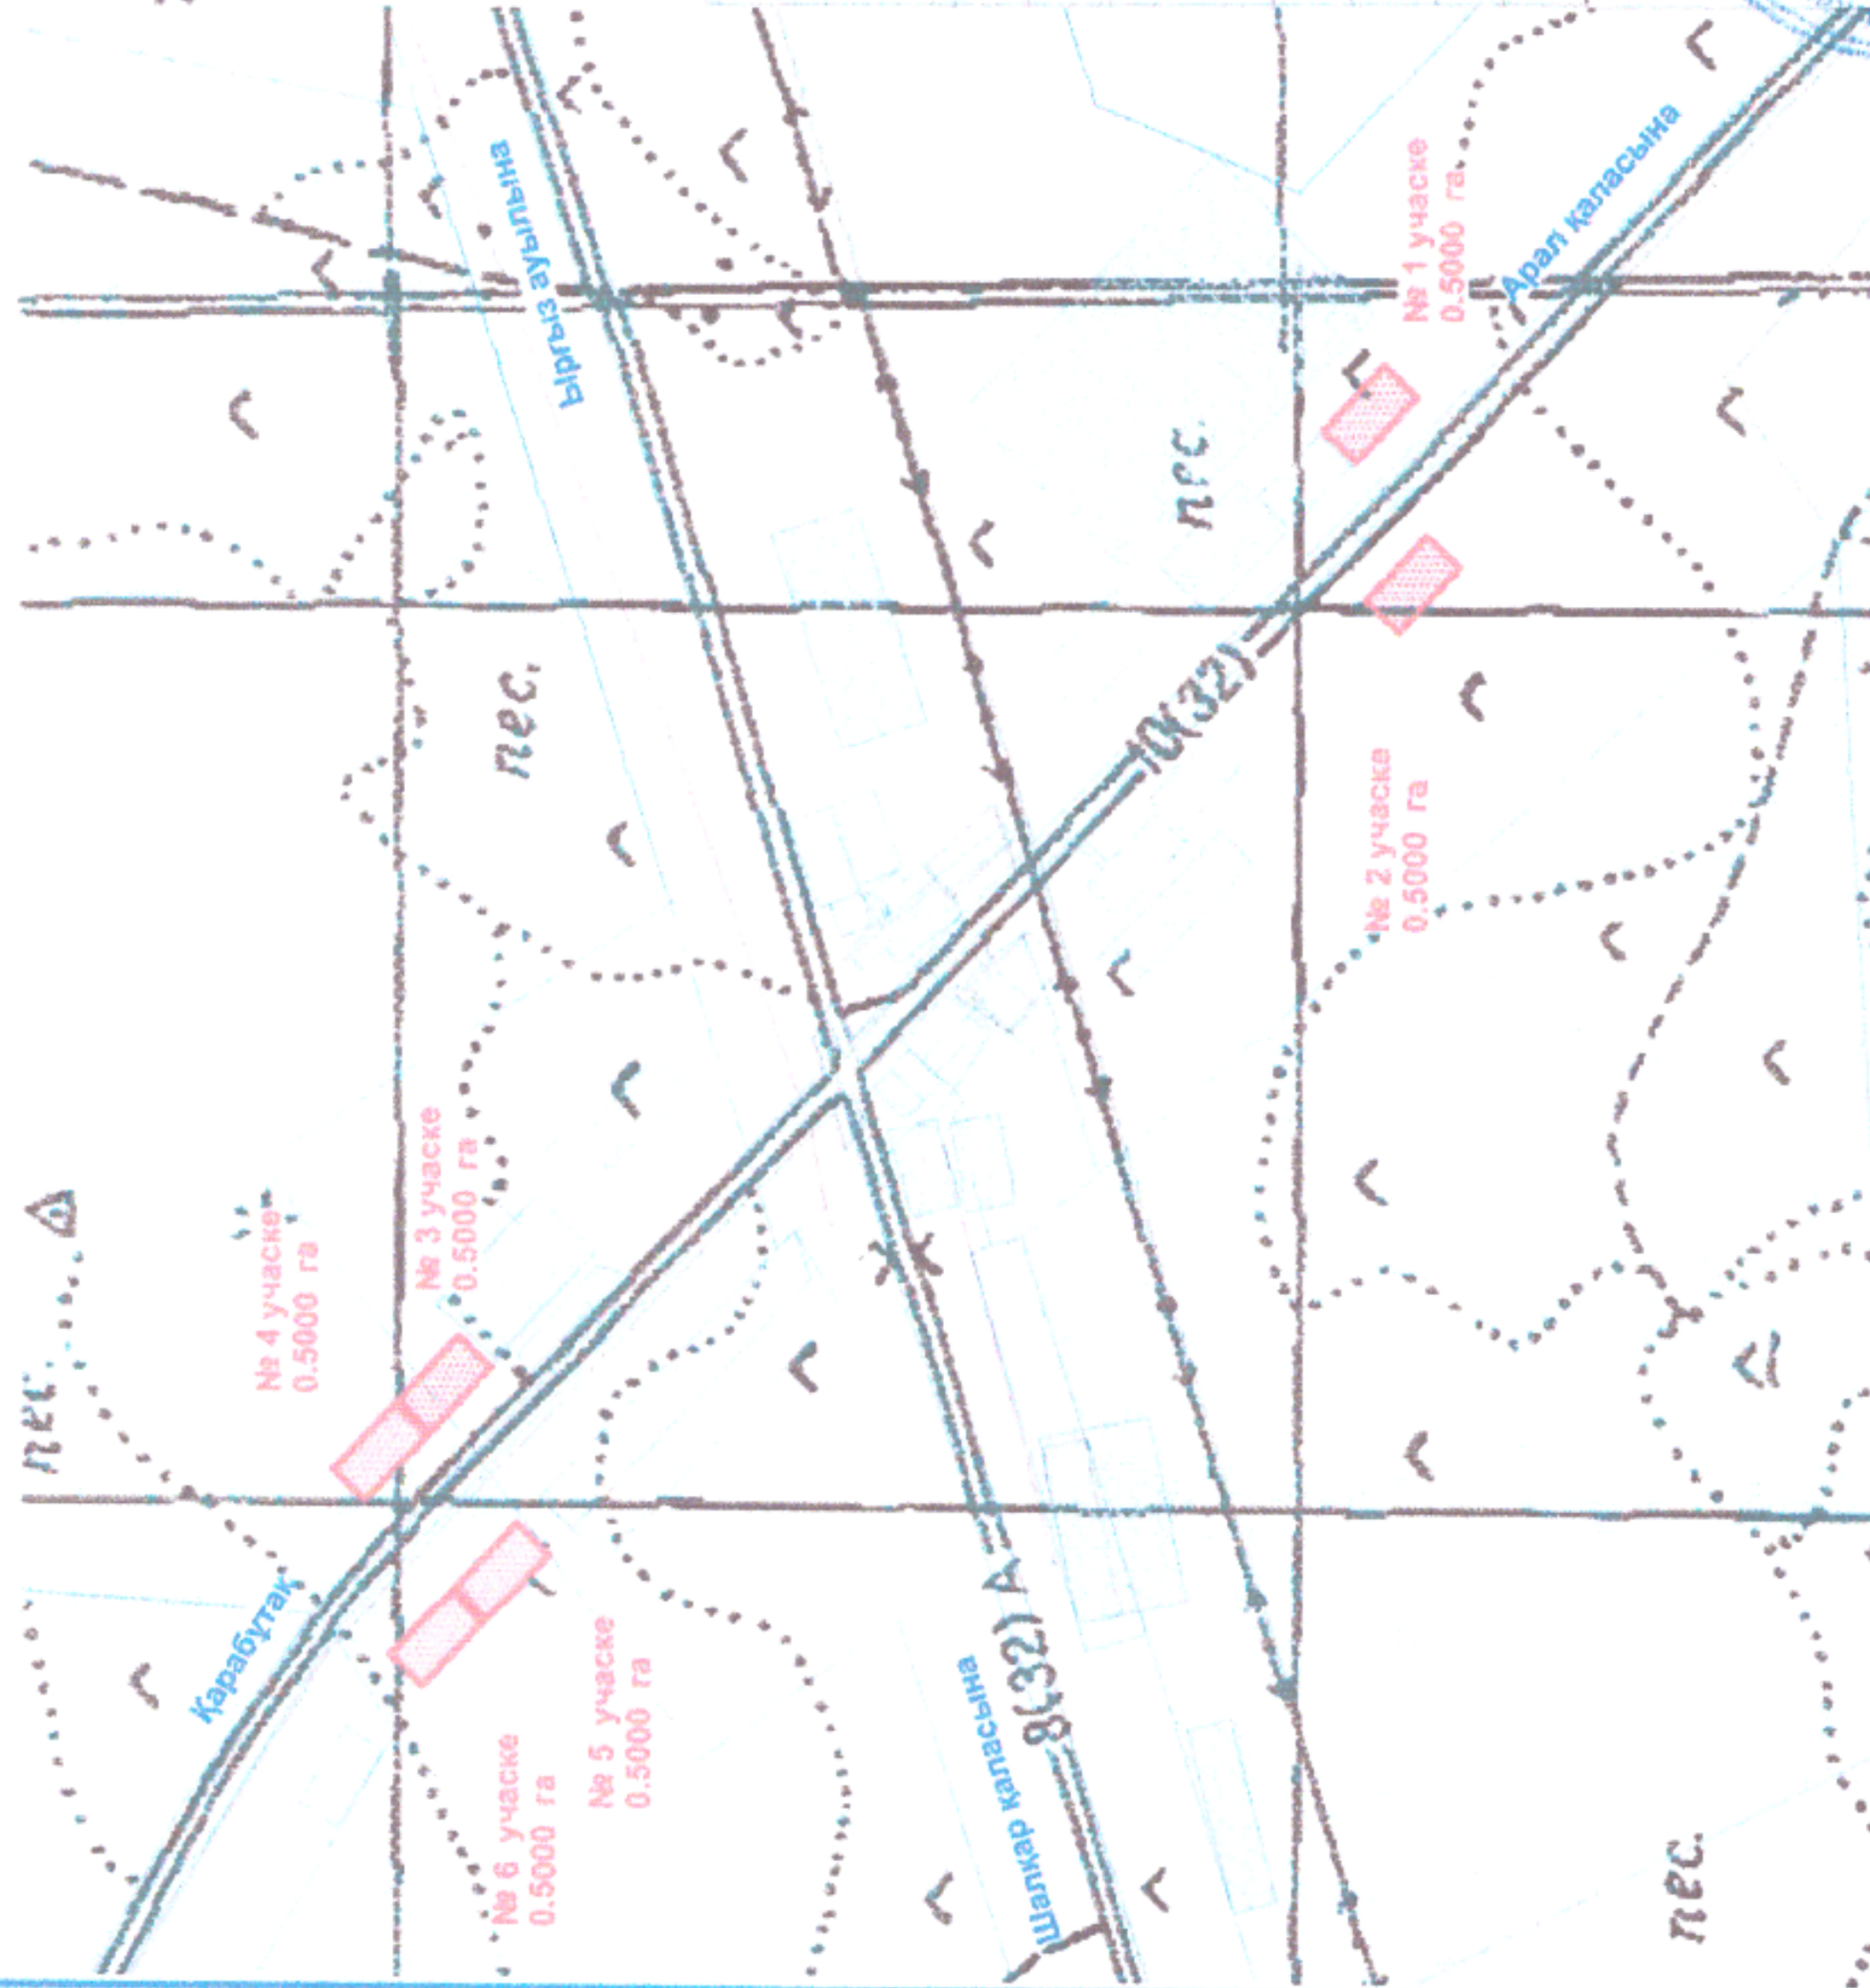

Шартты белгілер

Жобаланатын жер учаскесі
бұрын рәсімделген жер учаскелері
жобадағы ұзындық елшемі

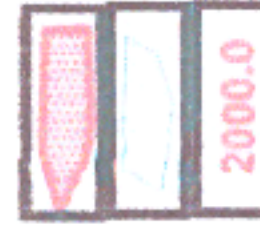

"Бекітемін"

"Ырғыз аудандық жер қатынастары
бөлімі" ММ нің басшысы



М. Бердалин

Жоба Ырғыз ауданы өкімдігімен қаралып, бекітілді
2023 жылғы № _____ қаулысы

"Ырғыз аудандық жер қатынастары бөлімі" ММ нің
2023 жылғы № _____ бұйрығы

Бөтен жер пайдаланушылар - жоқ
Шектес жер пайдаланушылар
А дан А ға дейін Ырғыз ауданының босалқы жерлері

Берілетін жер учаскесінің ЭКСПЛИКАЦИЯСЫ

р/с	Берілетін жер учаскесінің көлемі гектар	соның ішінде		соның ішінде		пайдалану мерзімі
		жайылым	басқалары	жол астында	жол астында	
1	2	3	4	5	6	
1	0.5000	0.5000	-	-	-	
2	0.5000	0.5000	-	-	-	
3	0.5000	0.5000	-	-	-	3 жыл
4	0.5000	0.5000	-	-	-	
5	0.5000	0.5000	-	-	-	
6	0.5000	0.5000	-	-	-	
	3.0000	3.0000	-	-	-	

Шаруашылық аралық жерге орналастыру
жерді беру жобасы

"Ырғыз аудандық жер қатынастары
бөлімі" ММ-і

директор
М.Кубаев



орындаушы
Ж.Ескибаев

Масштаб 1:15 000

кезеңі

1

Жоба
сызылымы

парақ

1

"Гео Сервис 2005" ЖШС