


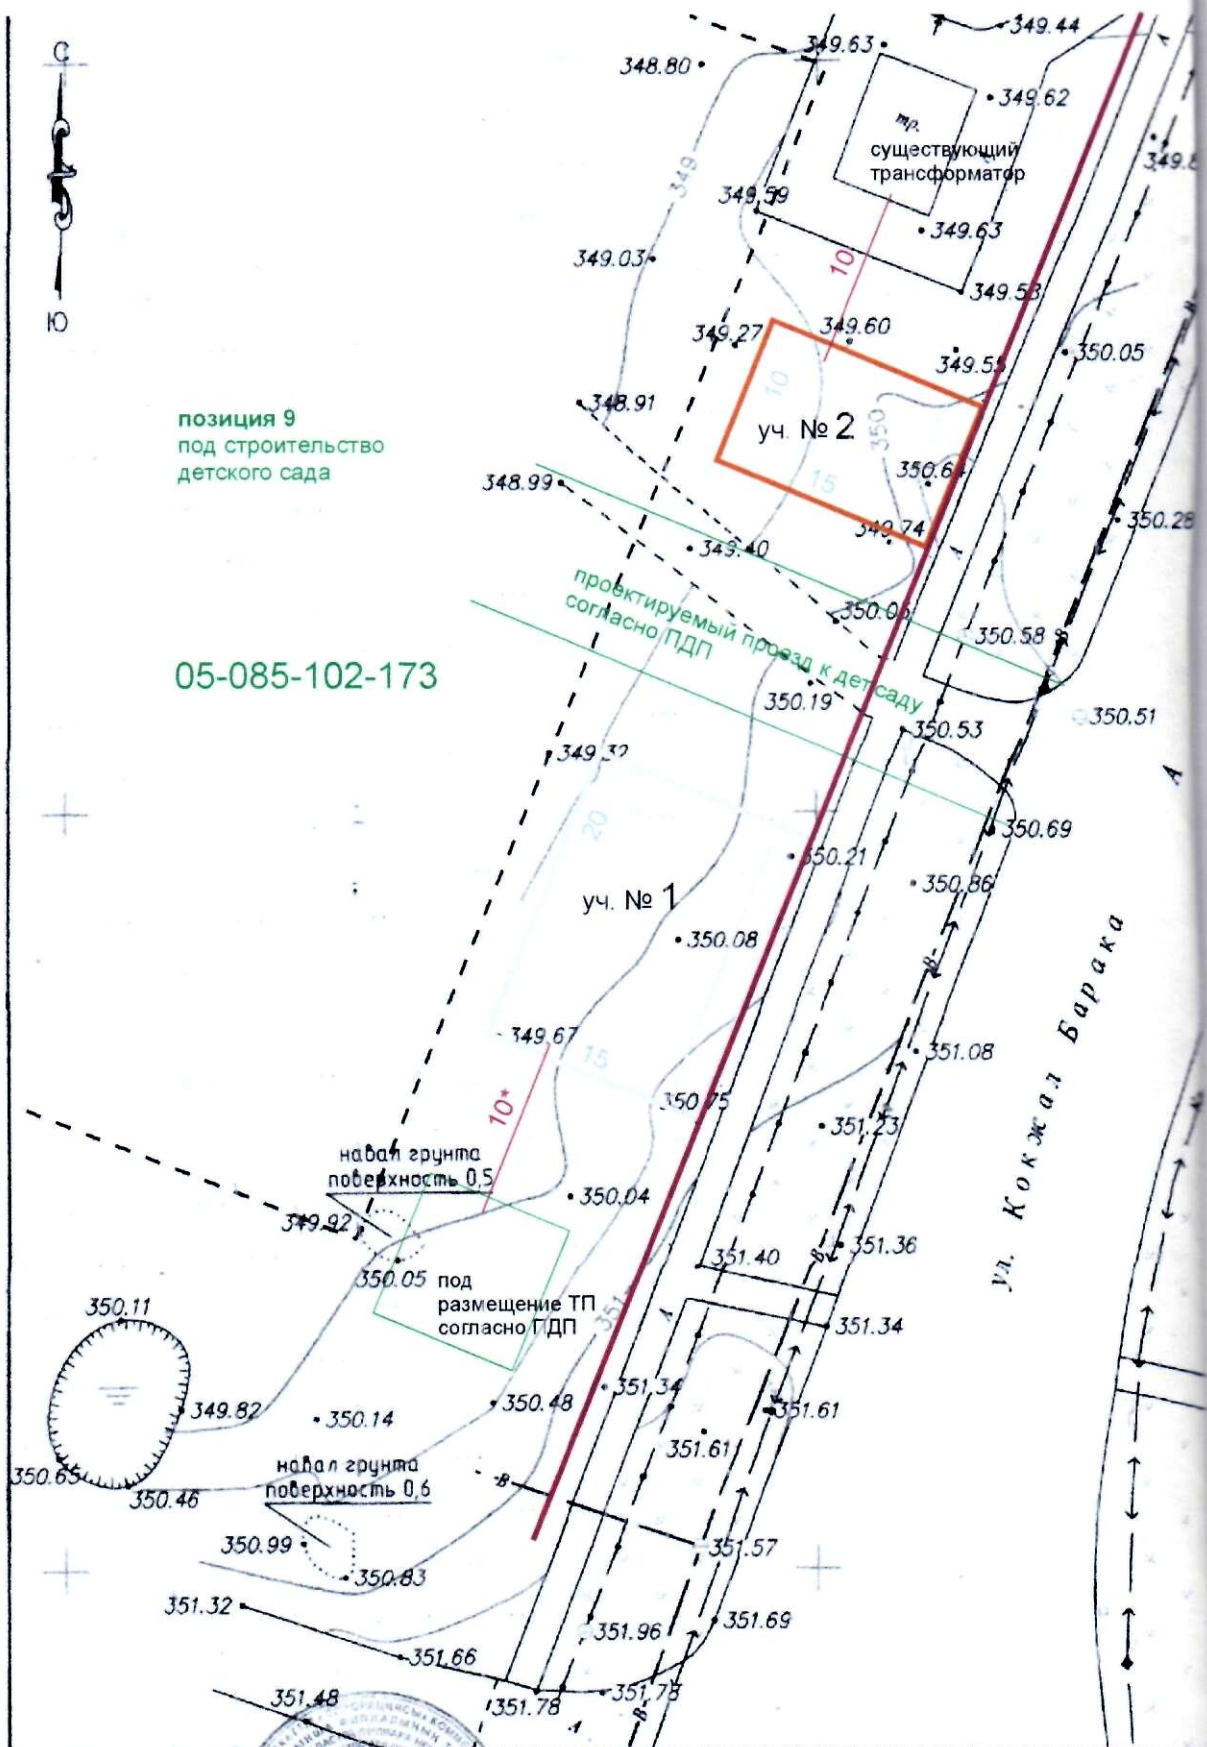

позиция 9
под строительство
детского сада

05-085-102-173



					Заказчик: Симбинов Е.	
					Адрес объекта: г. Усть-Каменогорск, улица Кок в районе дома № 7/1	
Изм.	Кол.уч.	Лист	Н.в.ак.	Подпись	Топографическая съемка	Стадия
Руководитель	Сыдыков К. У.					Лист
Вед. спец.	Самархан А. С.					1
Исполнитель	Миниязов А. Е.				Масштаб 1:500	отдел г. Усть-К регистрации и зем филиала НАО "Го корпорация "Про граждан